



**Elaborato CI ELABORATI GRAFICI**

Responsabile Unico del Progetto  
Ing. Stefano Talarini  
Dott.ssa Stefania Liccerini

Progettista  
Ing. Stefano Talarini  
Nota  
Il presente elaborato grafico è stato redatto per i lavori di restauro conservativo e pulitura delle superfici.

Supporto alla progettazione esecutiva  
Codice identificativo  
Arco Williams Trainor

CSP  
Arco Williams Trainor


Tavola  
SEZIONI CC - DD - EE - FF - GG - HH - II - JJ

DATA  
22 GIUGNO 2018

AGGIORNAMENTI  
REV. IV

Scala  
1:30

Numero  
Tav. 11

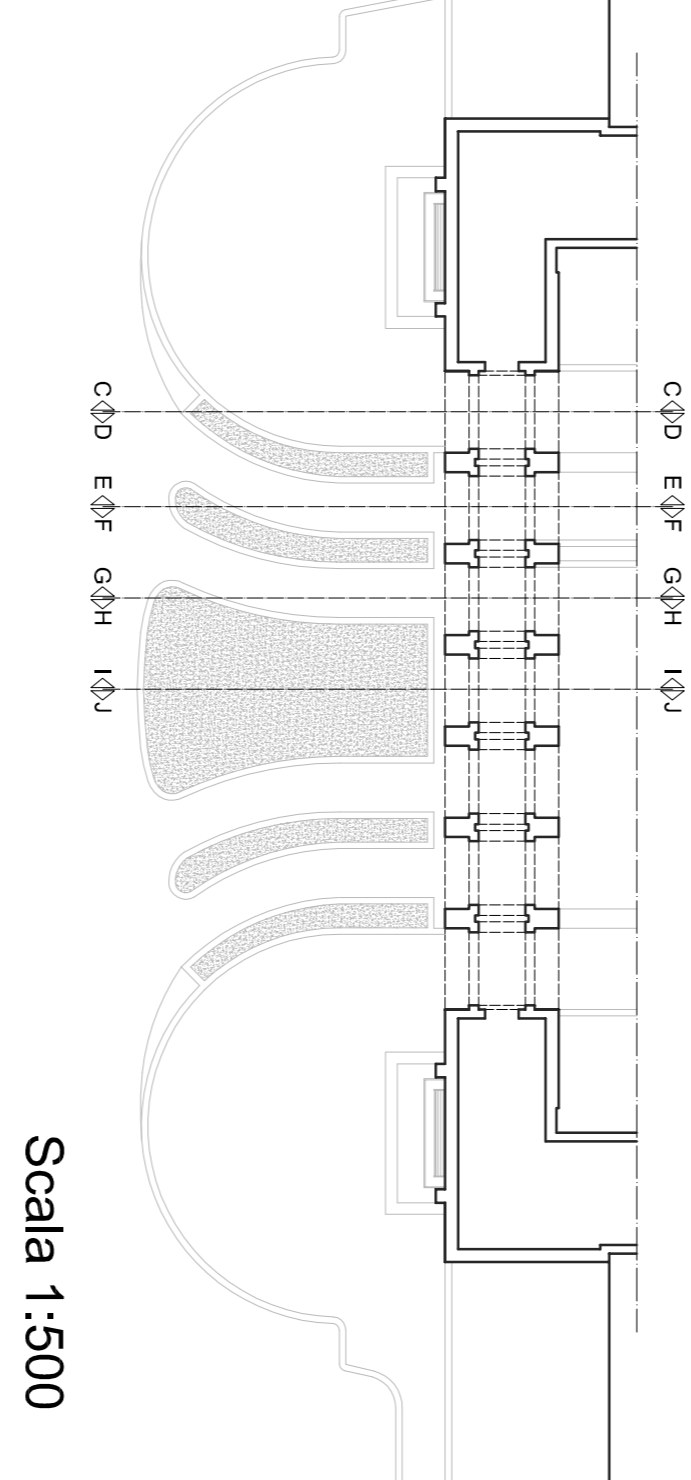


Scala 1:500


**LEGENDA INTERVENTI**

- APPLICAZIONE DI BIOCIDA
- PULITURA CON IDROPULITRICE A BASSA PRESSIONE
- REMOZIONE DEPOSITI CONCOMPRESI
- REMOZIONE CHIMICOMECCANICA DEPOSITI COERENTI
- IMPIACCHI SULLI MORSINI
- ESTRAZIONE E DISSIPAZIONE DELL'ALTERAZIONE CROMATICA
- INIEZIONI E STUCCATURE
- IPROSABBIATURA
- INTERSEZIONE LAPIDEA
- STUCCATURA E RIPERIMENTO
- APPLICAZIONE DI PROTETTIVO
- SVERNACIATURA e INTEGRATURA RINGIERE CAMMINAMENTO


SEZIONE CC

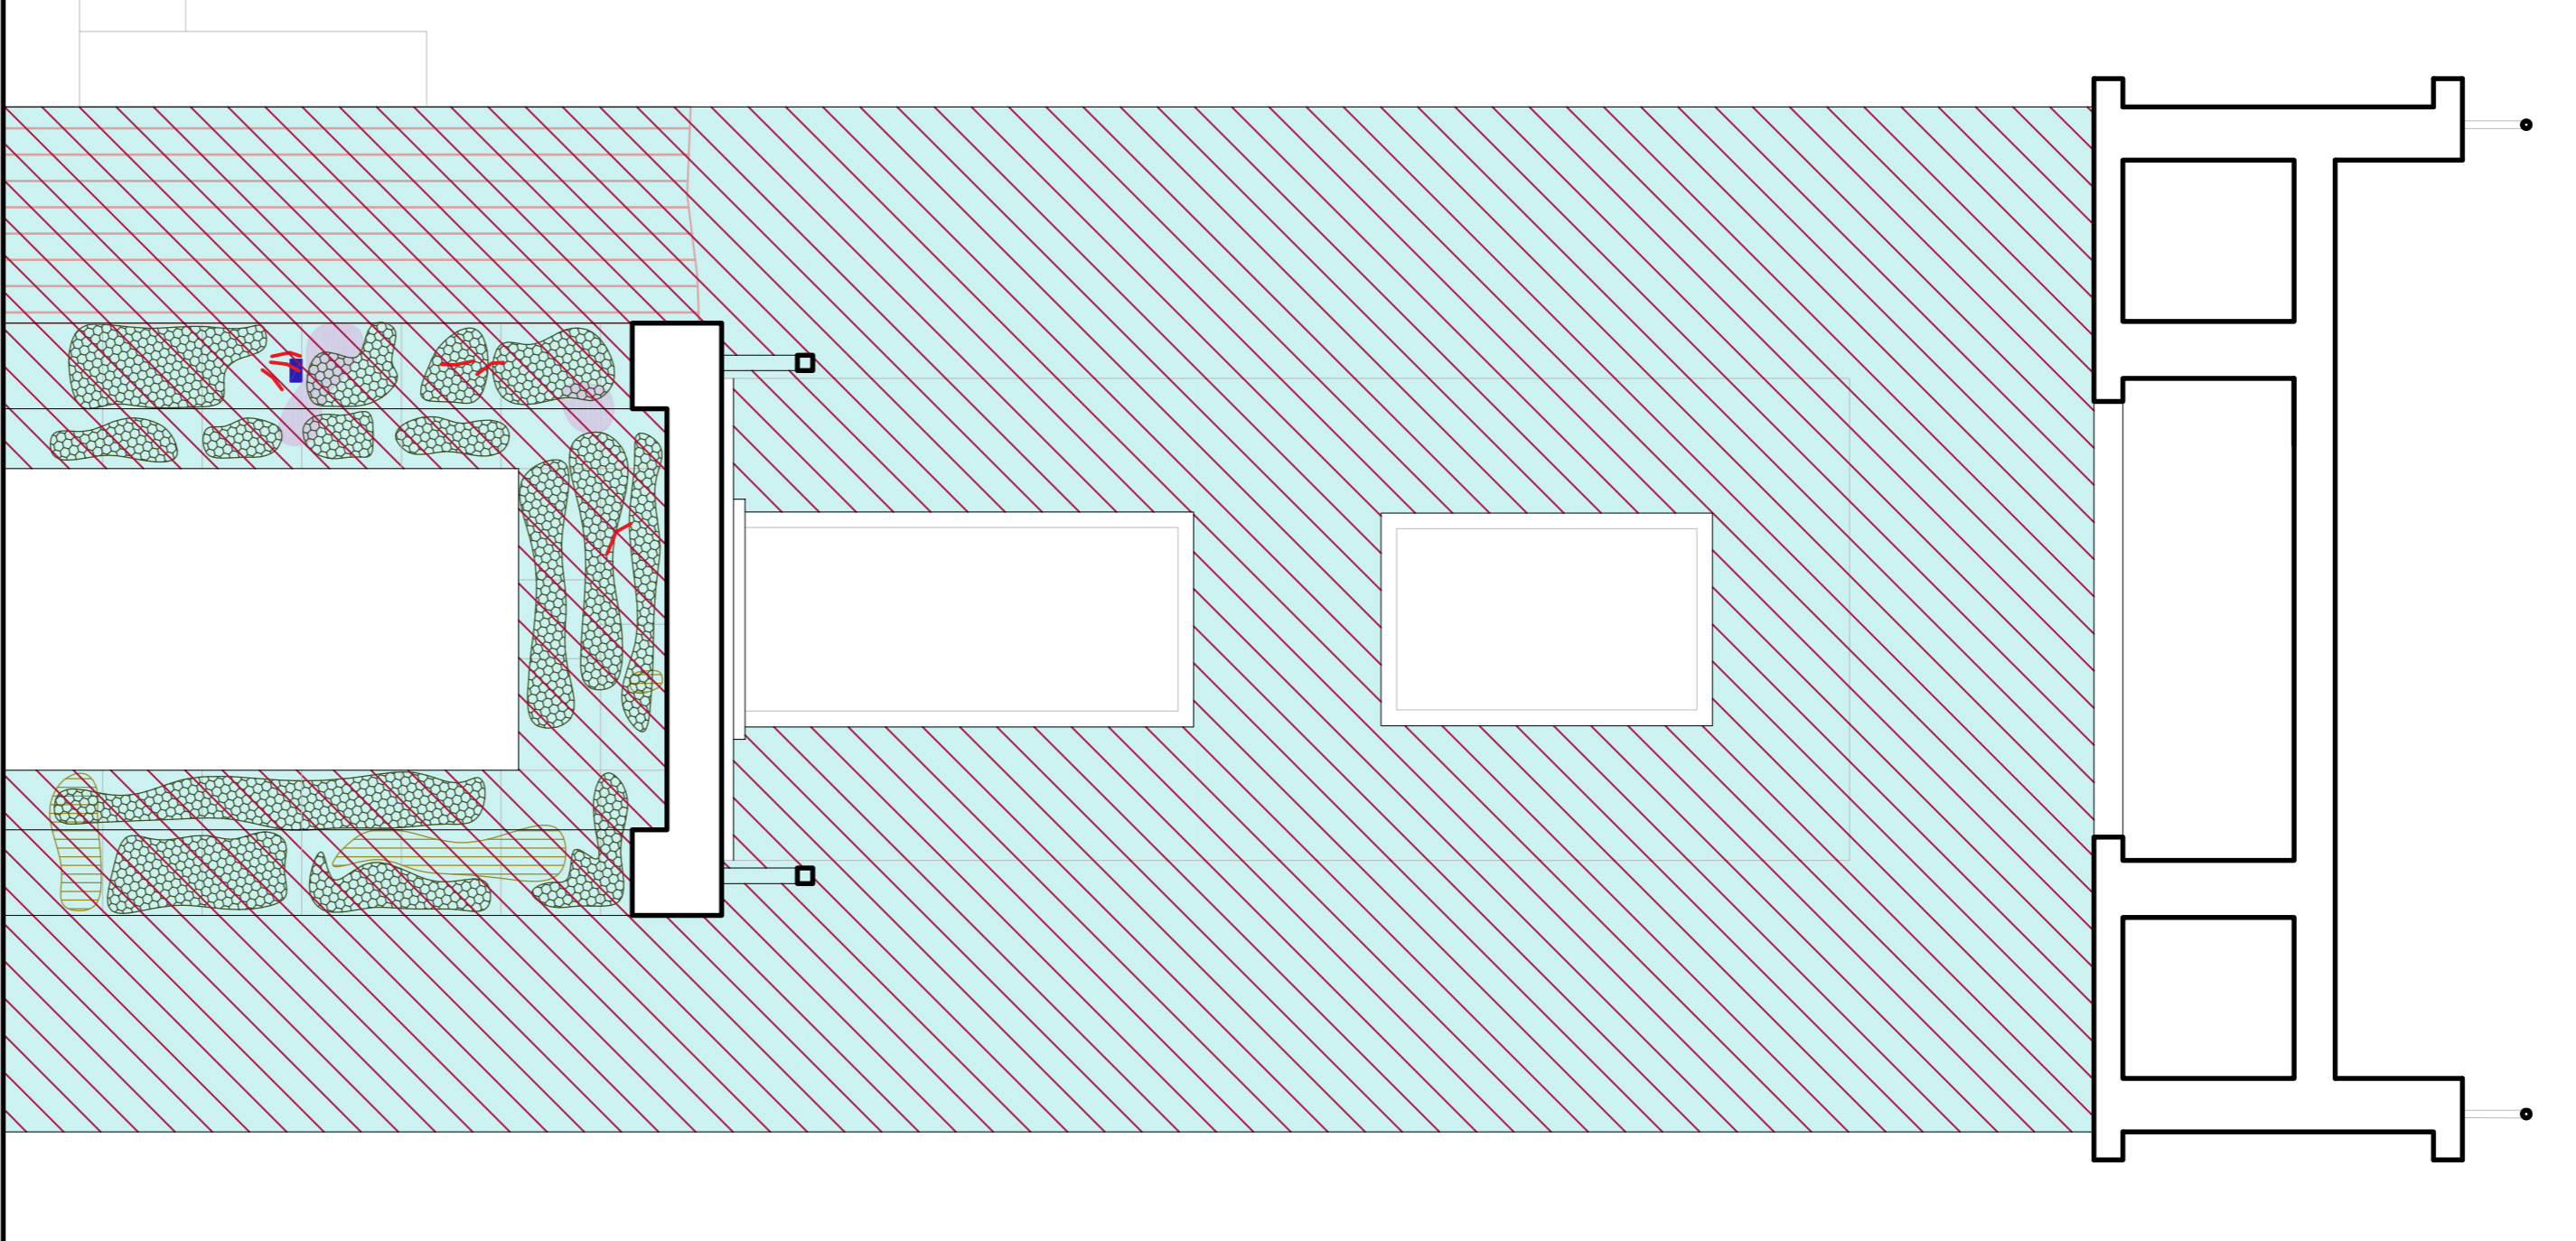


SEZIONE DD

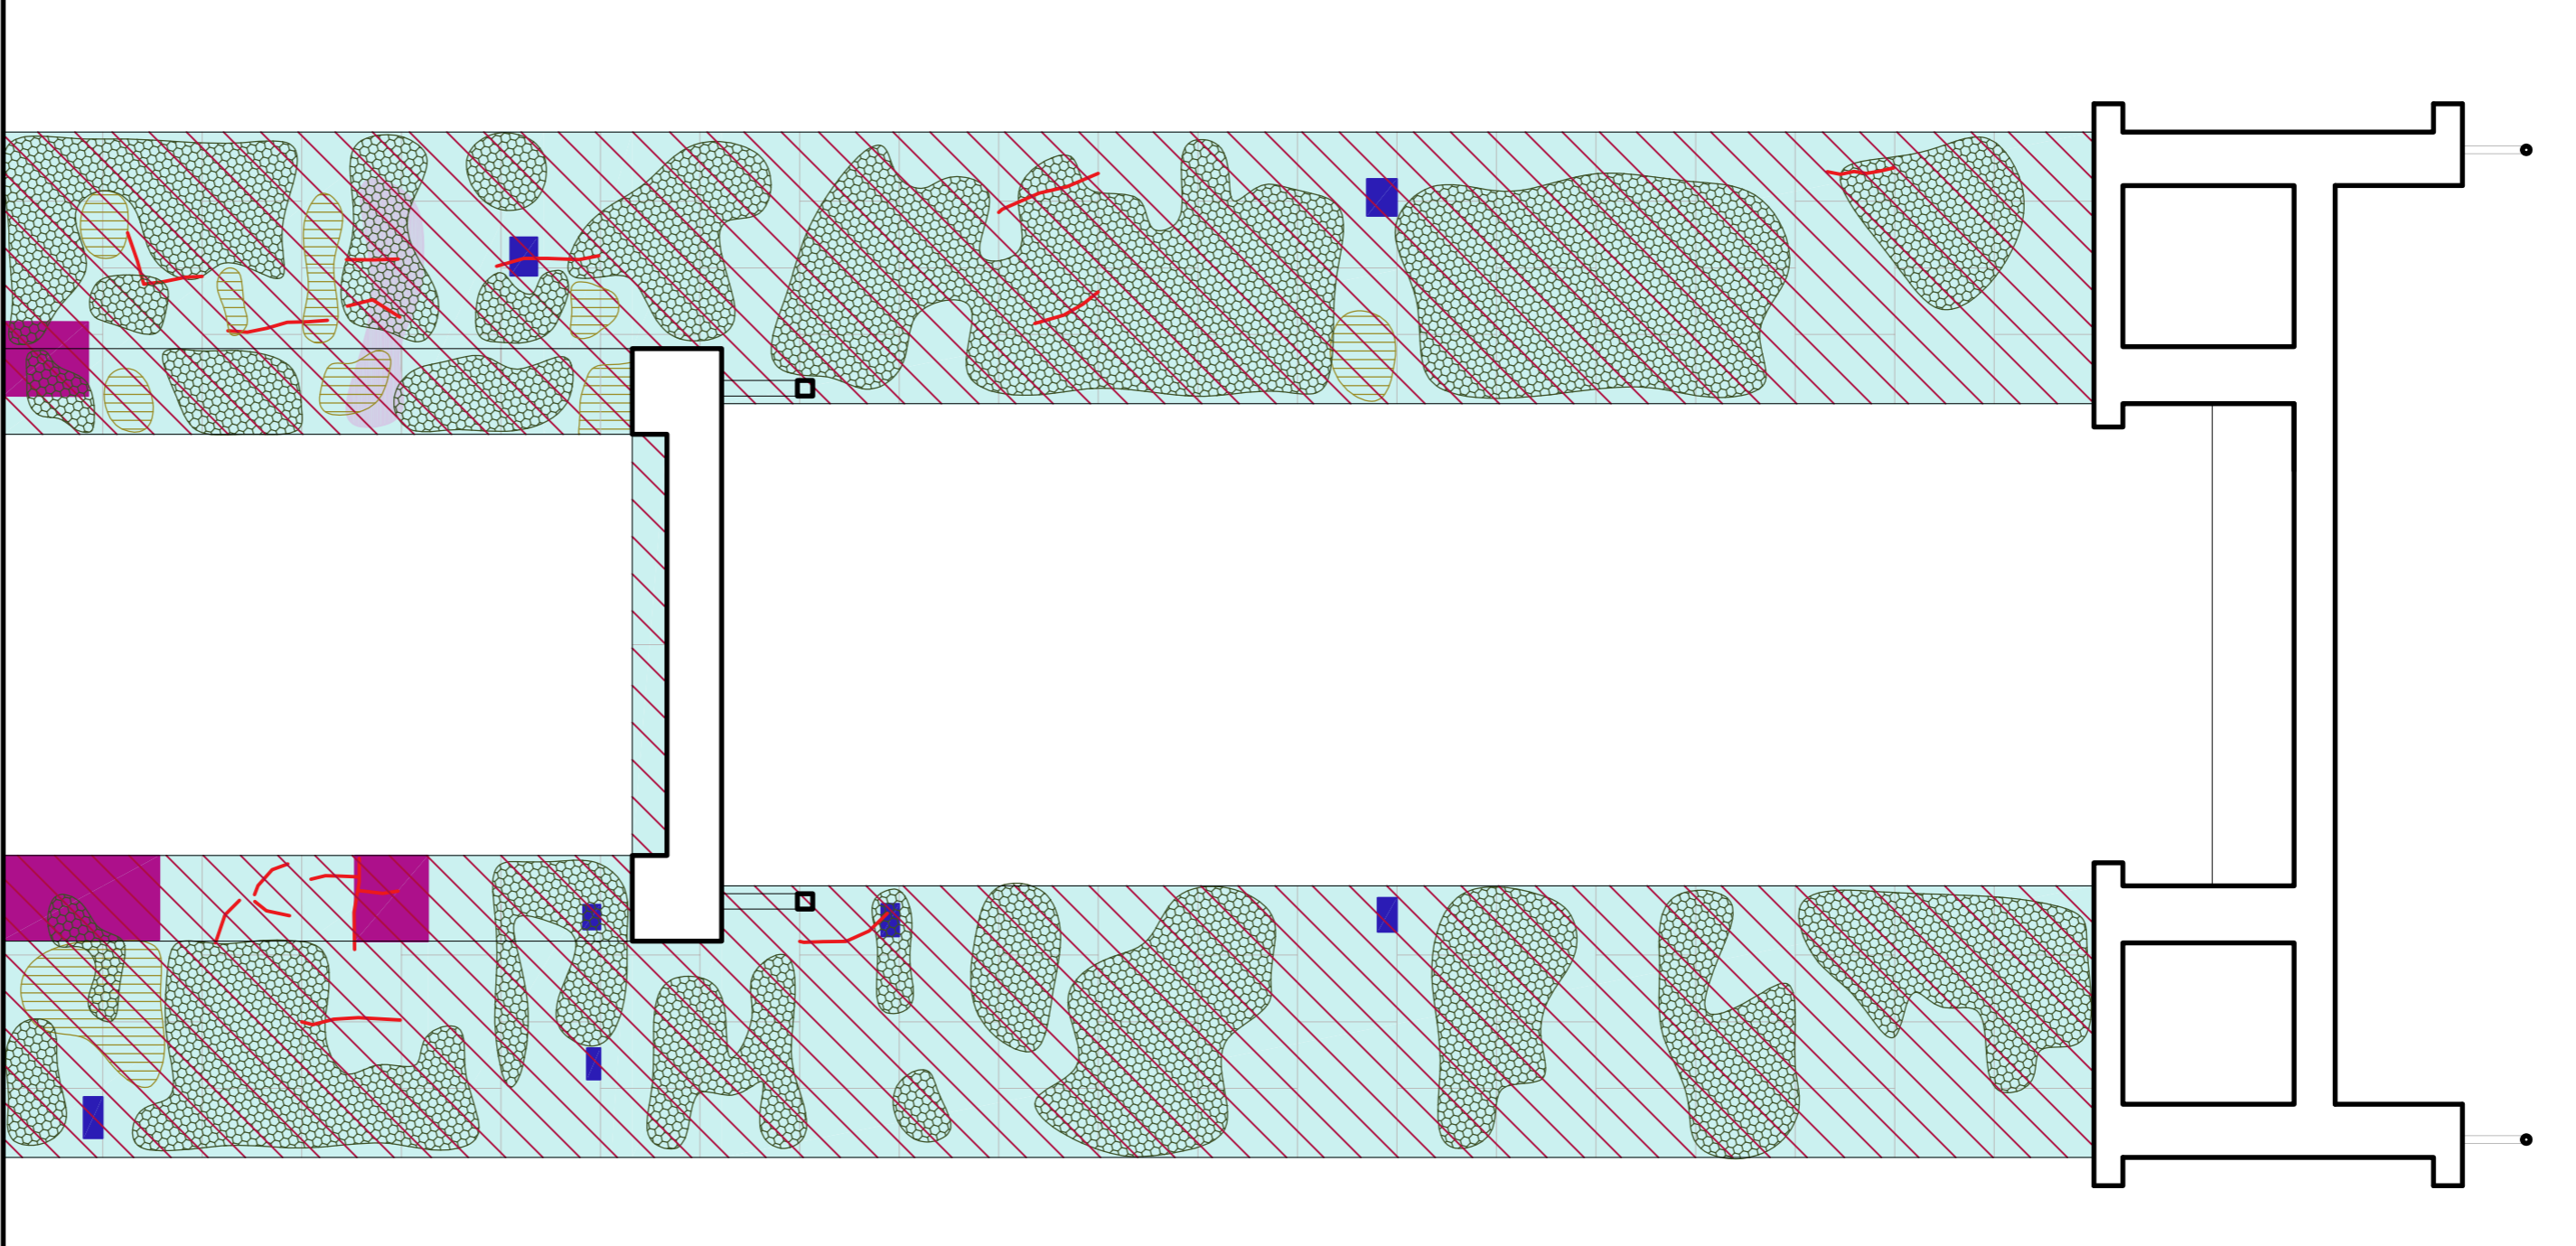


SEZIONE EE

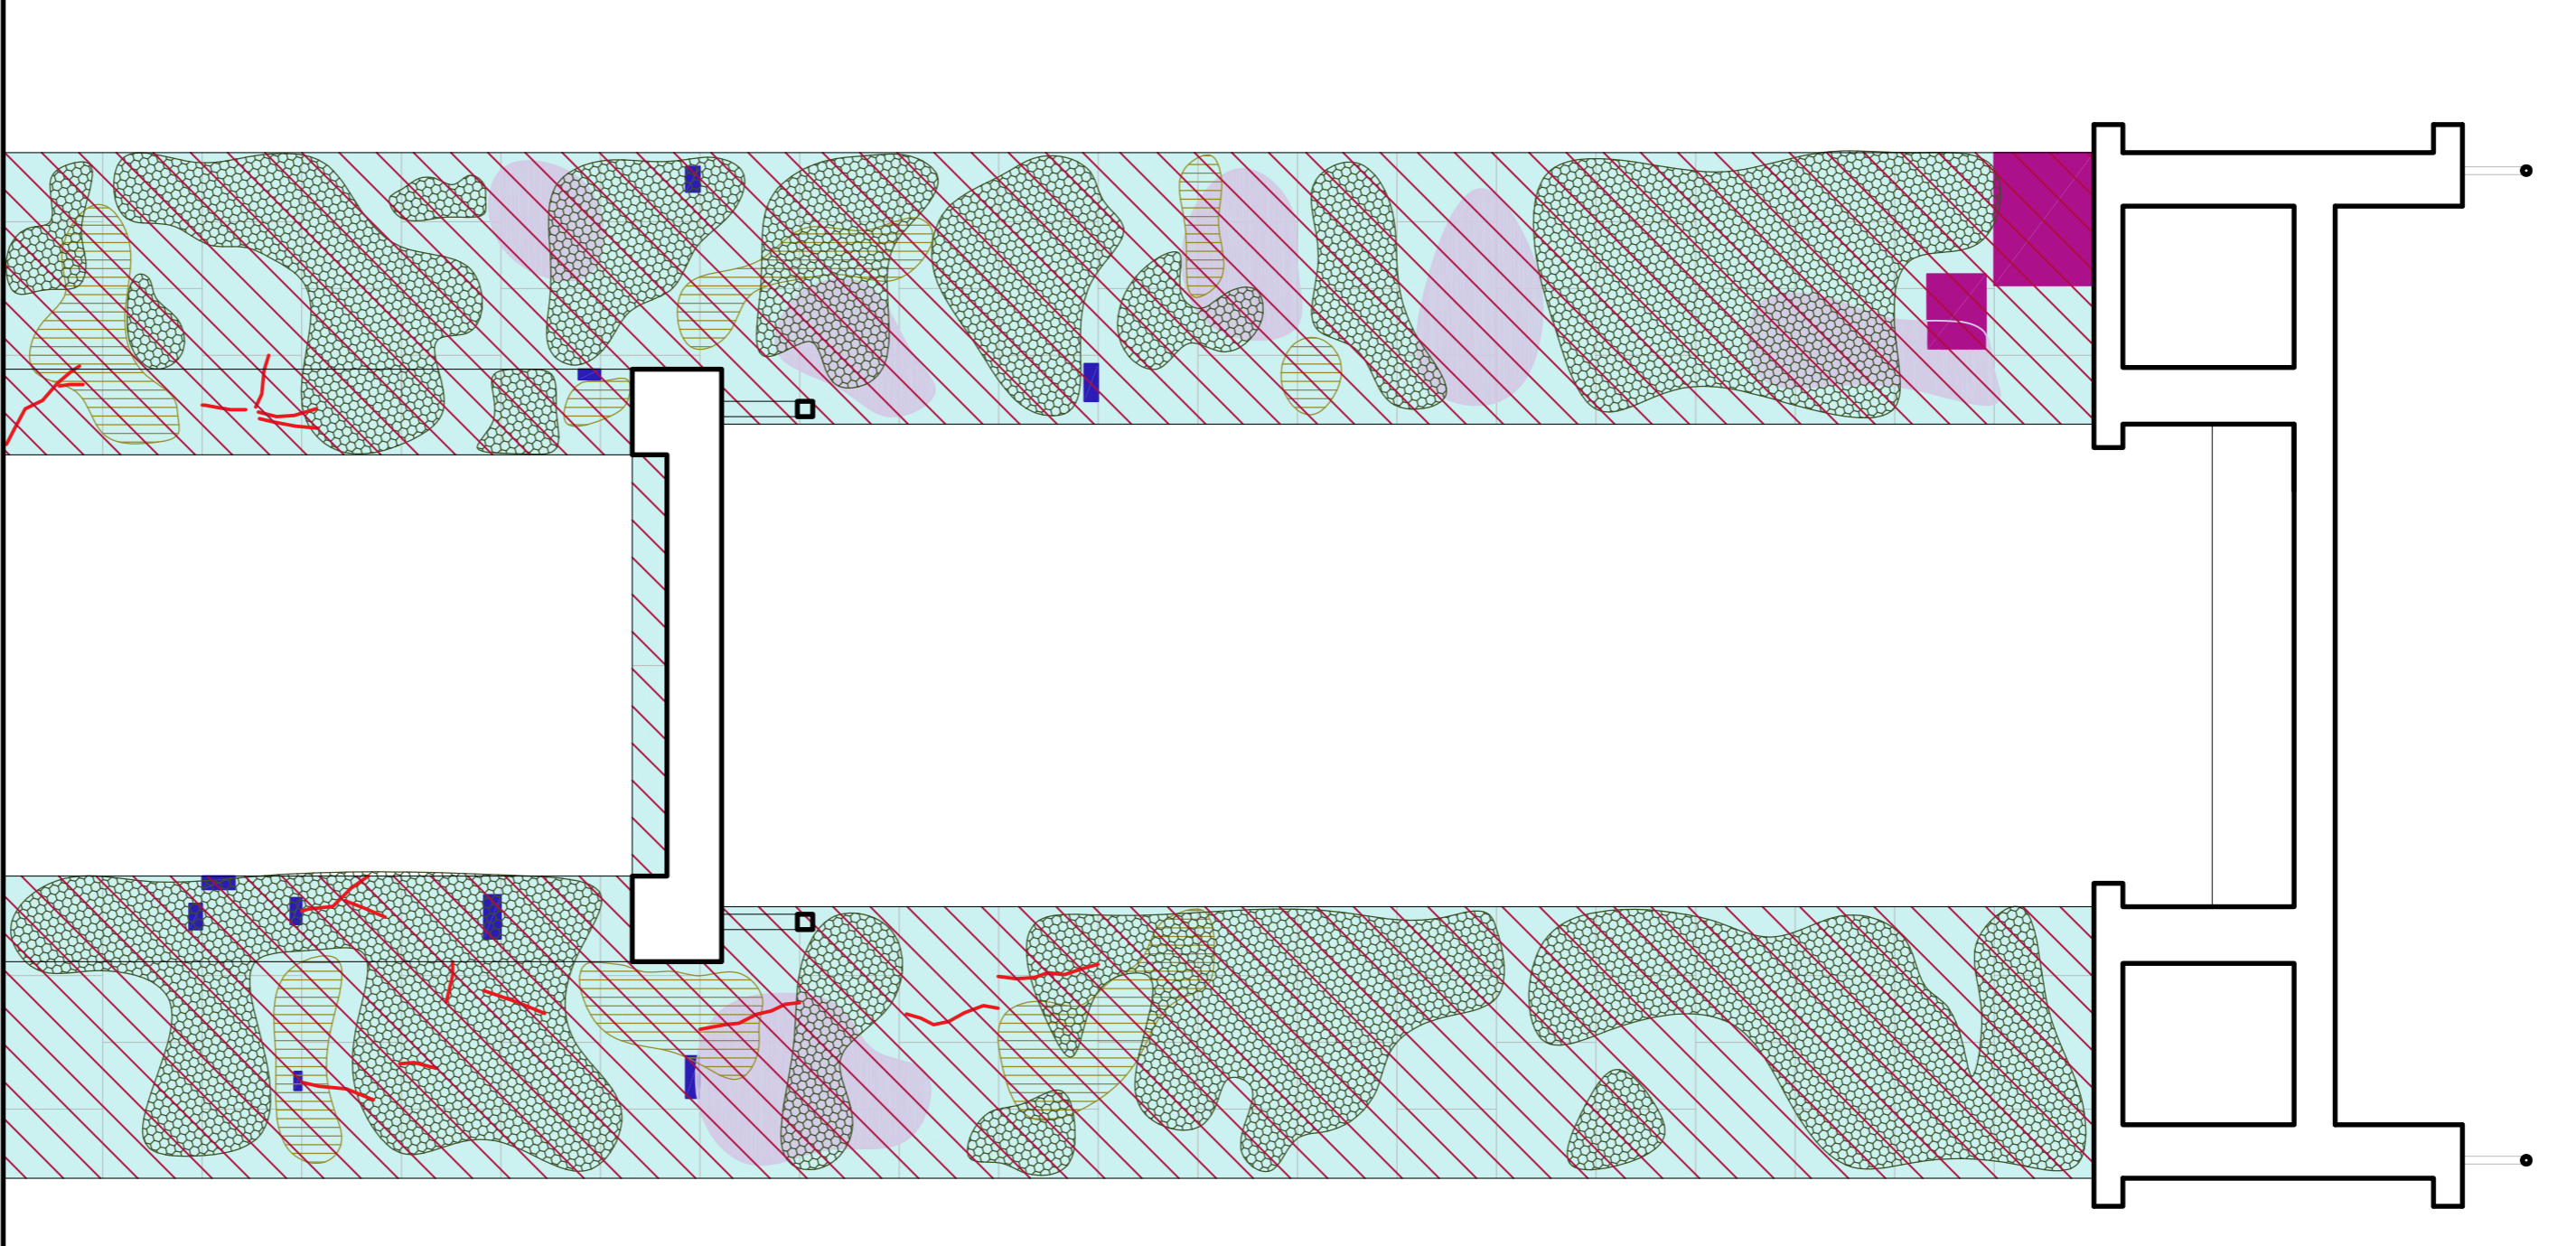


SEZIONE FF

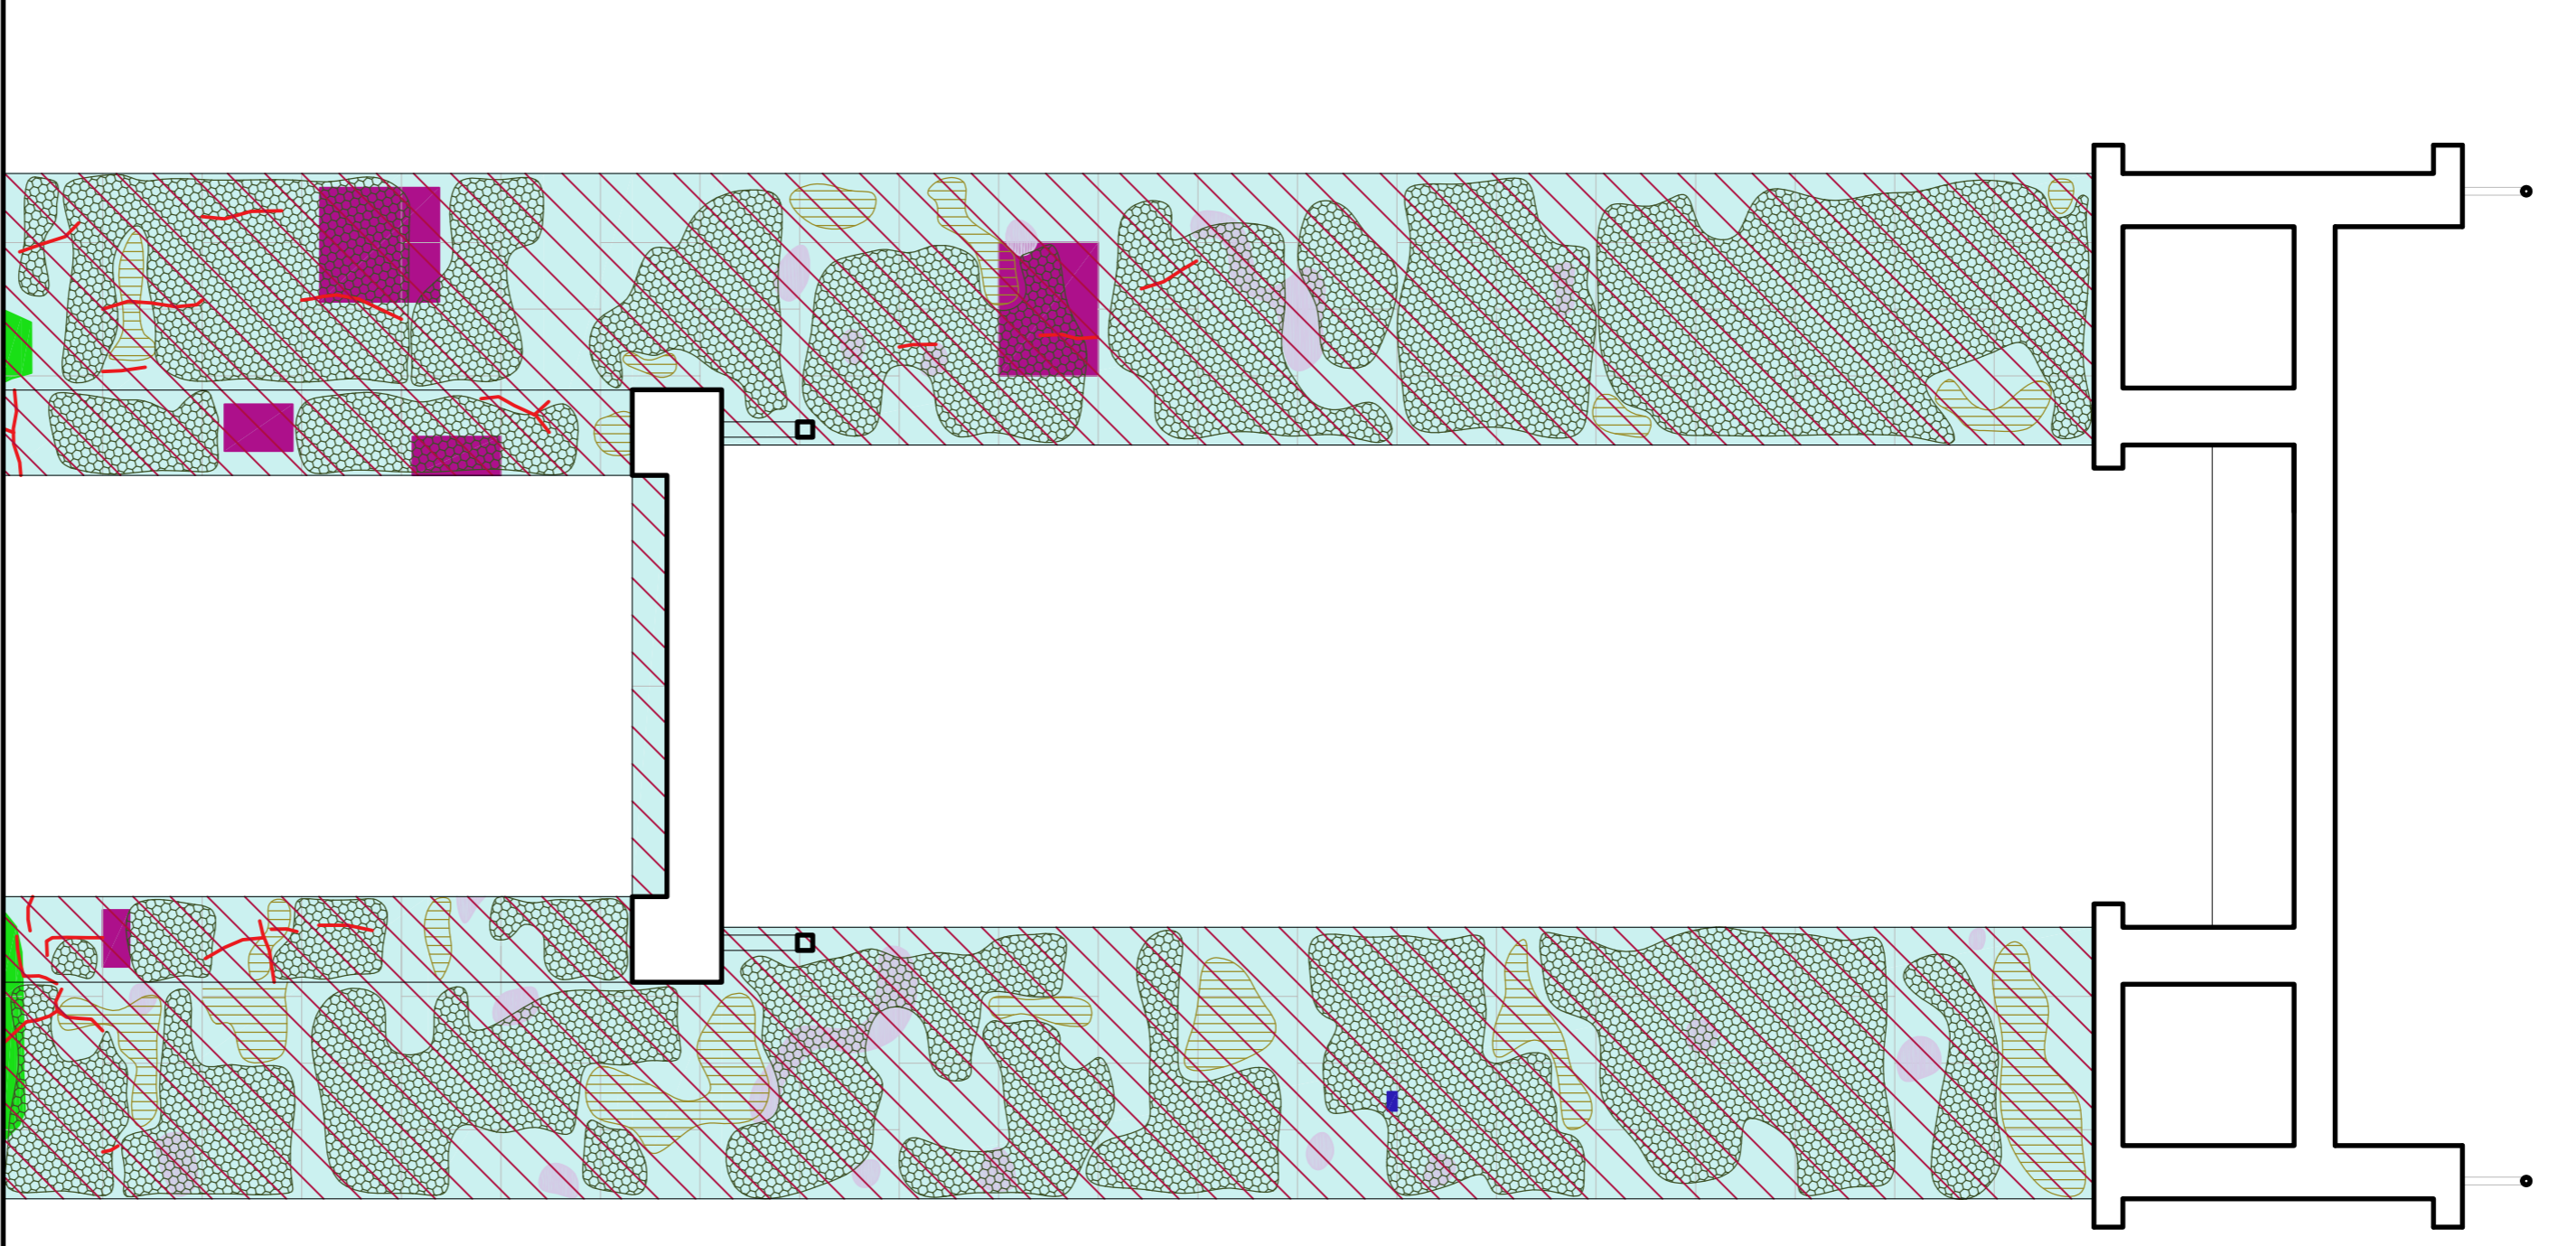


SEZIONE GG

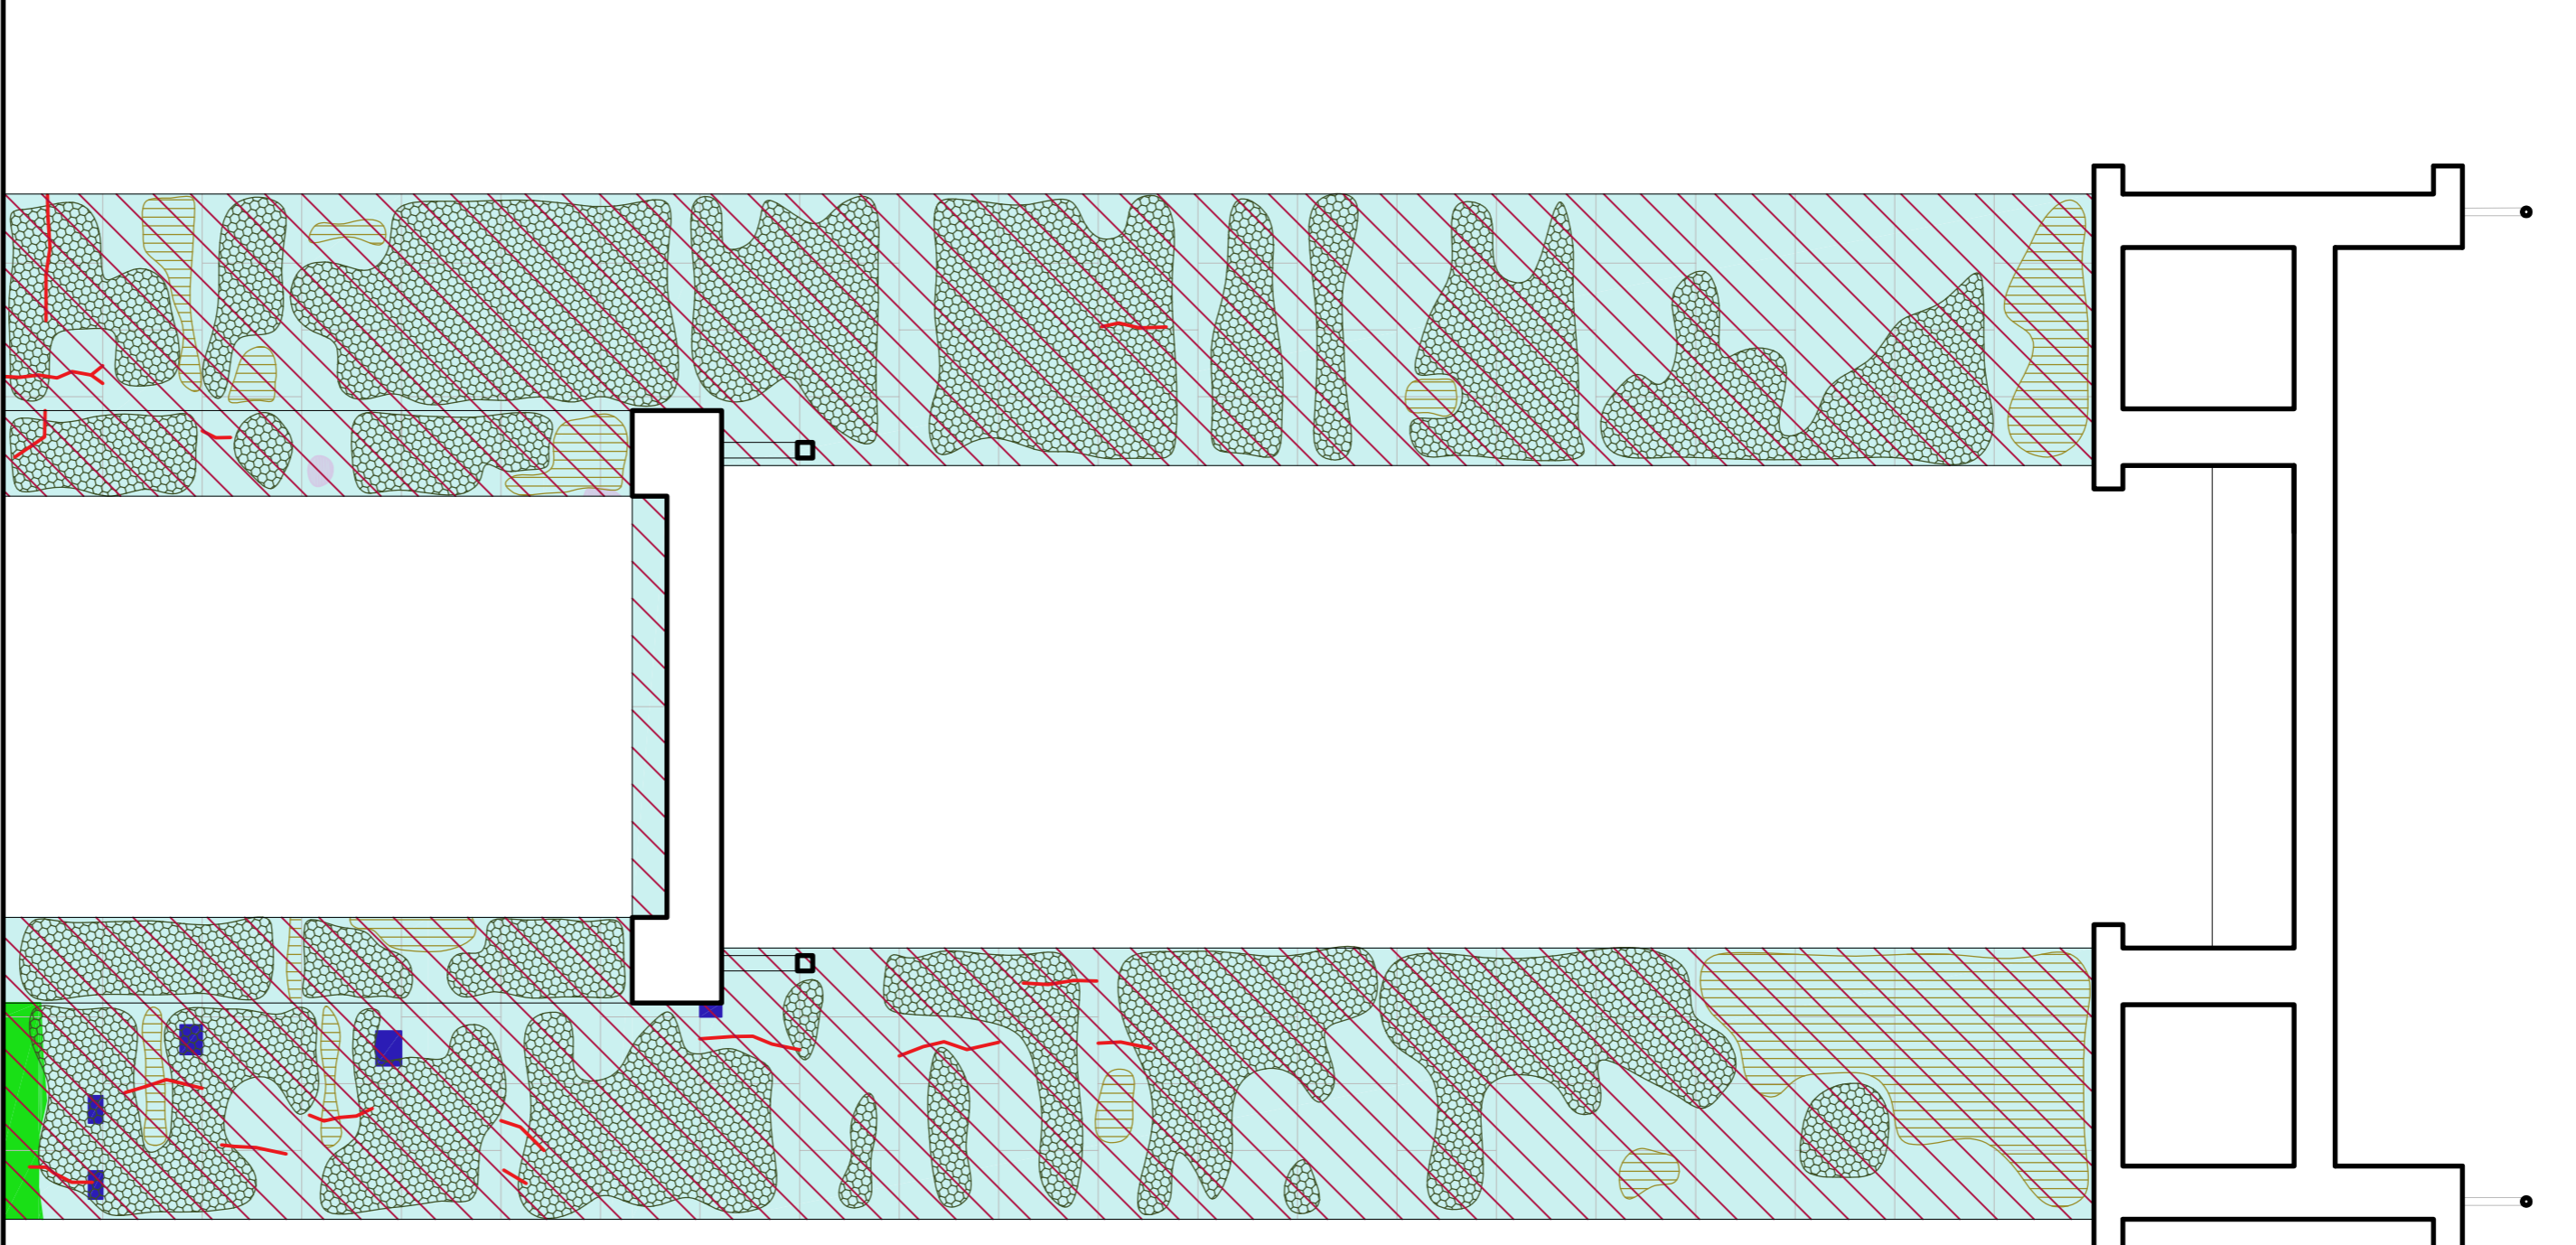

SEZIONE HH

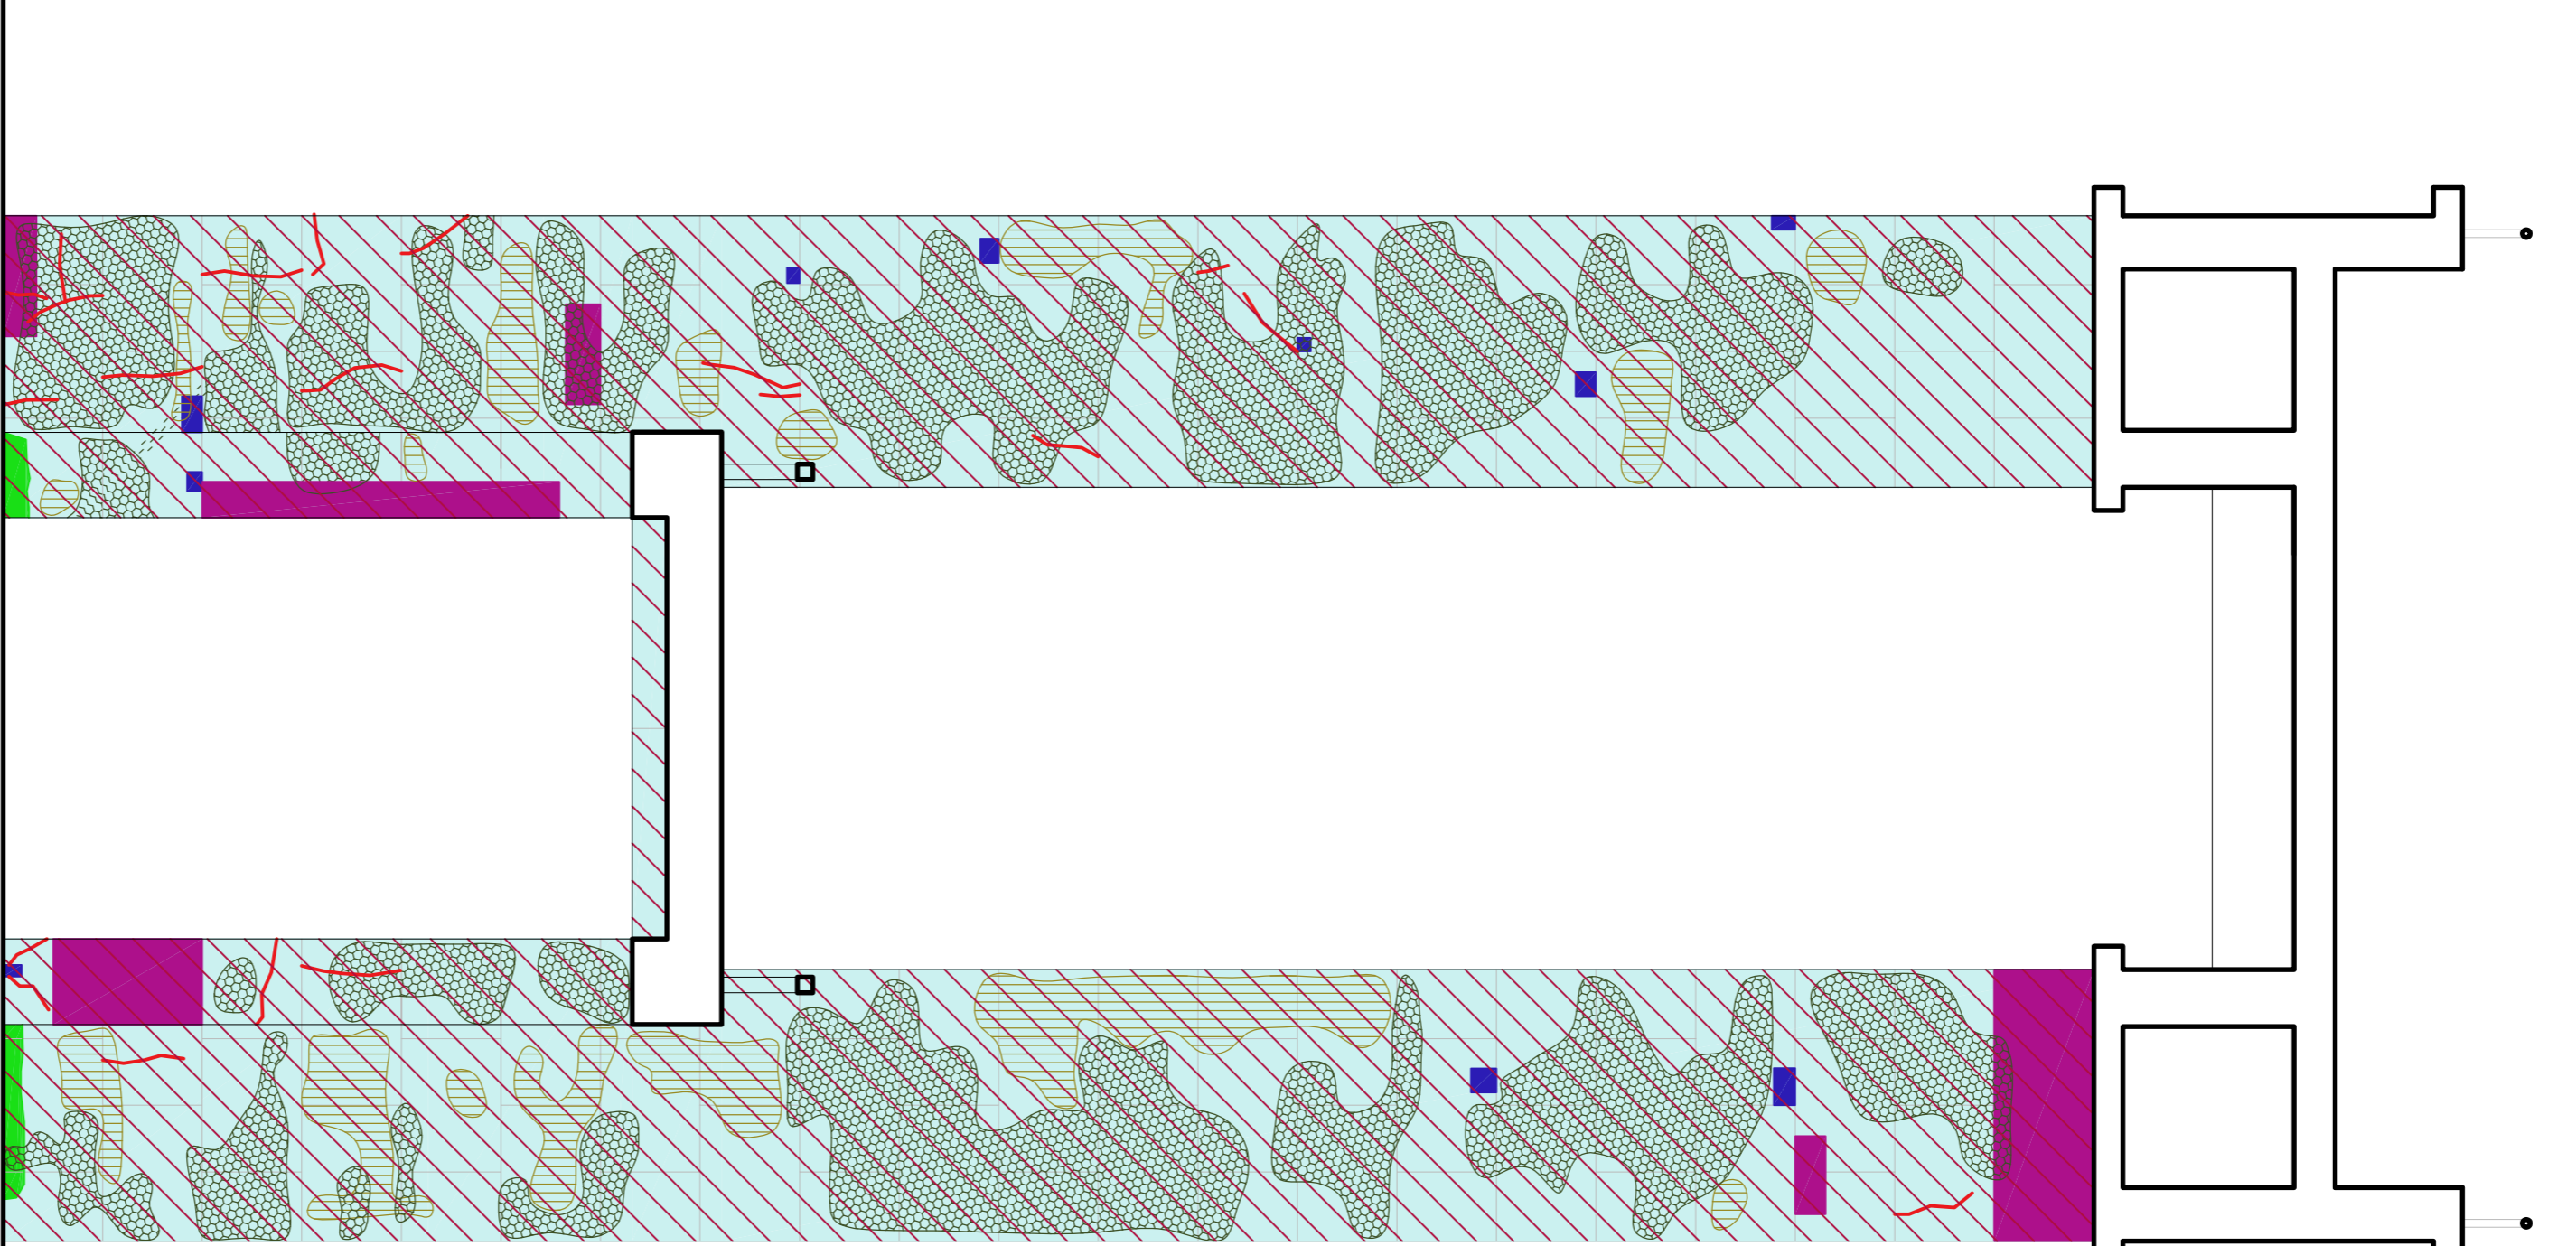

SEZIONE II

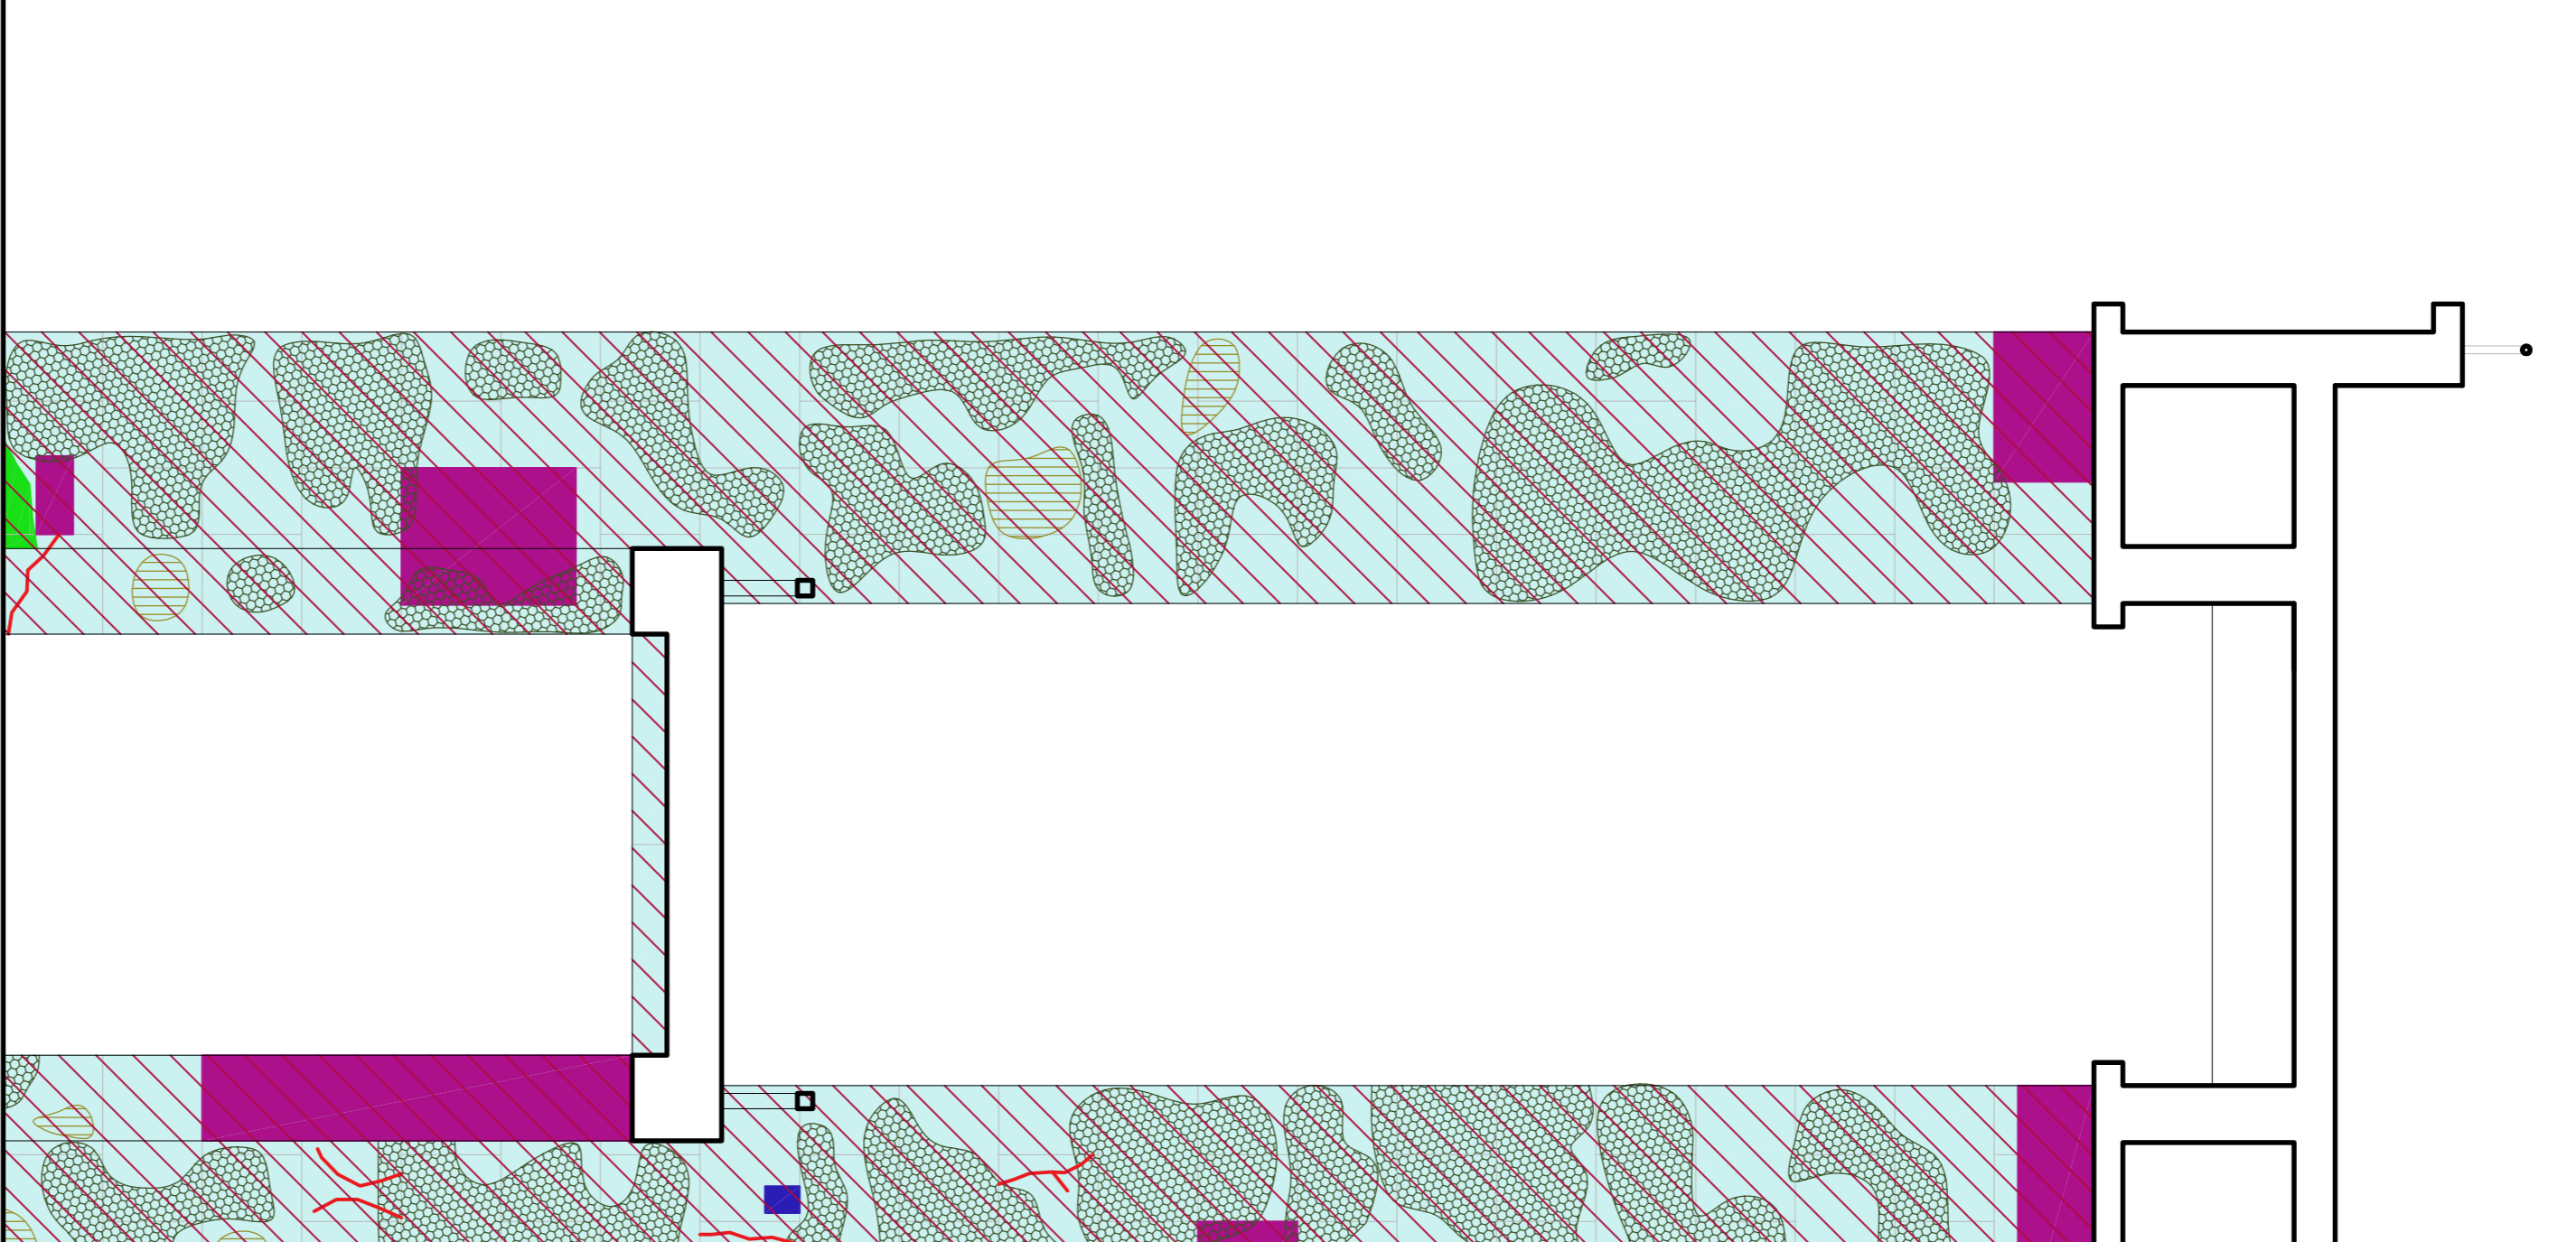

SEZIONE JJ

