


LE PIAZZE ALBERATE DEL QUARTICCIOLO

Costruzione e percezione attraverso il percorso conoscitivo


IL PROGETTO CENTOPIAZZE (1997)



1-6 fonte Google Street View 2022

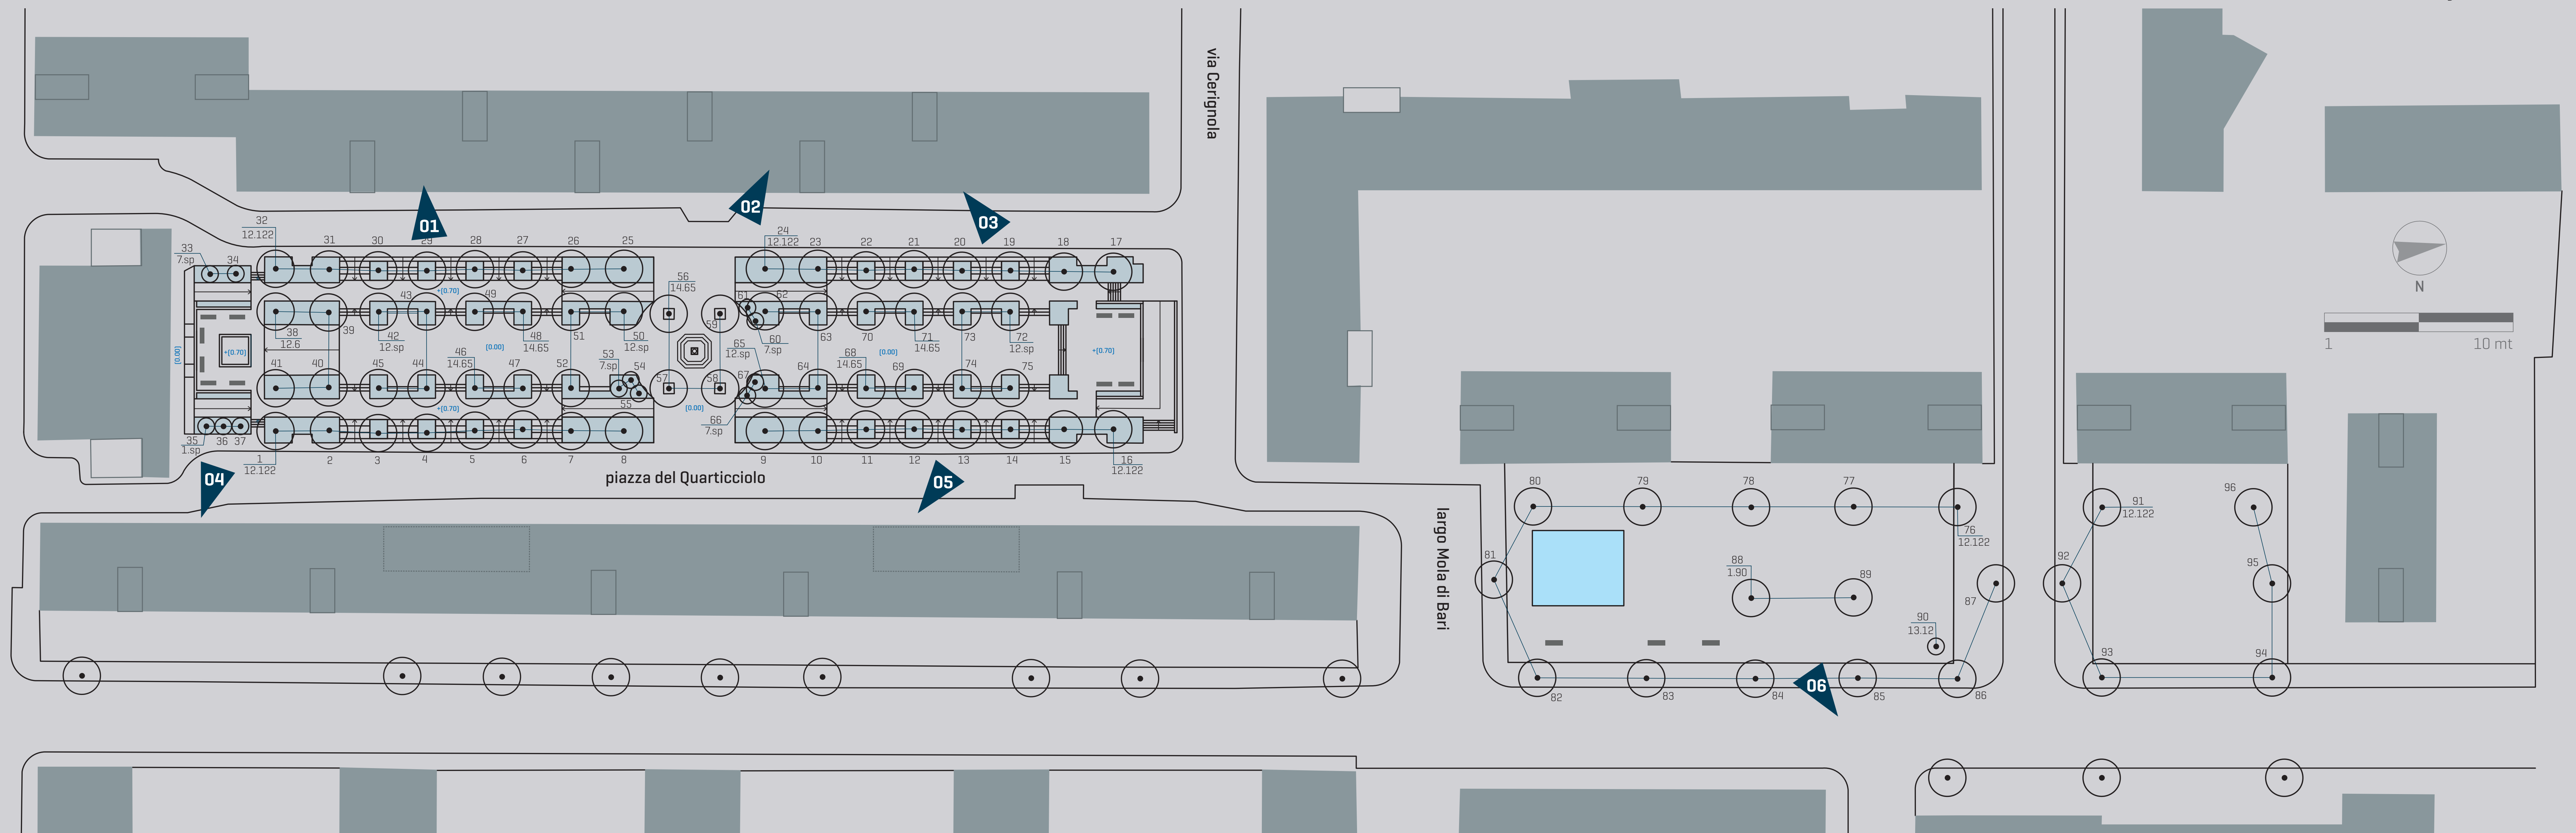

Edificato Aiuole prative Area giochi

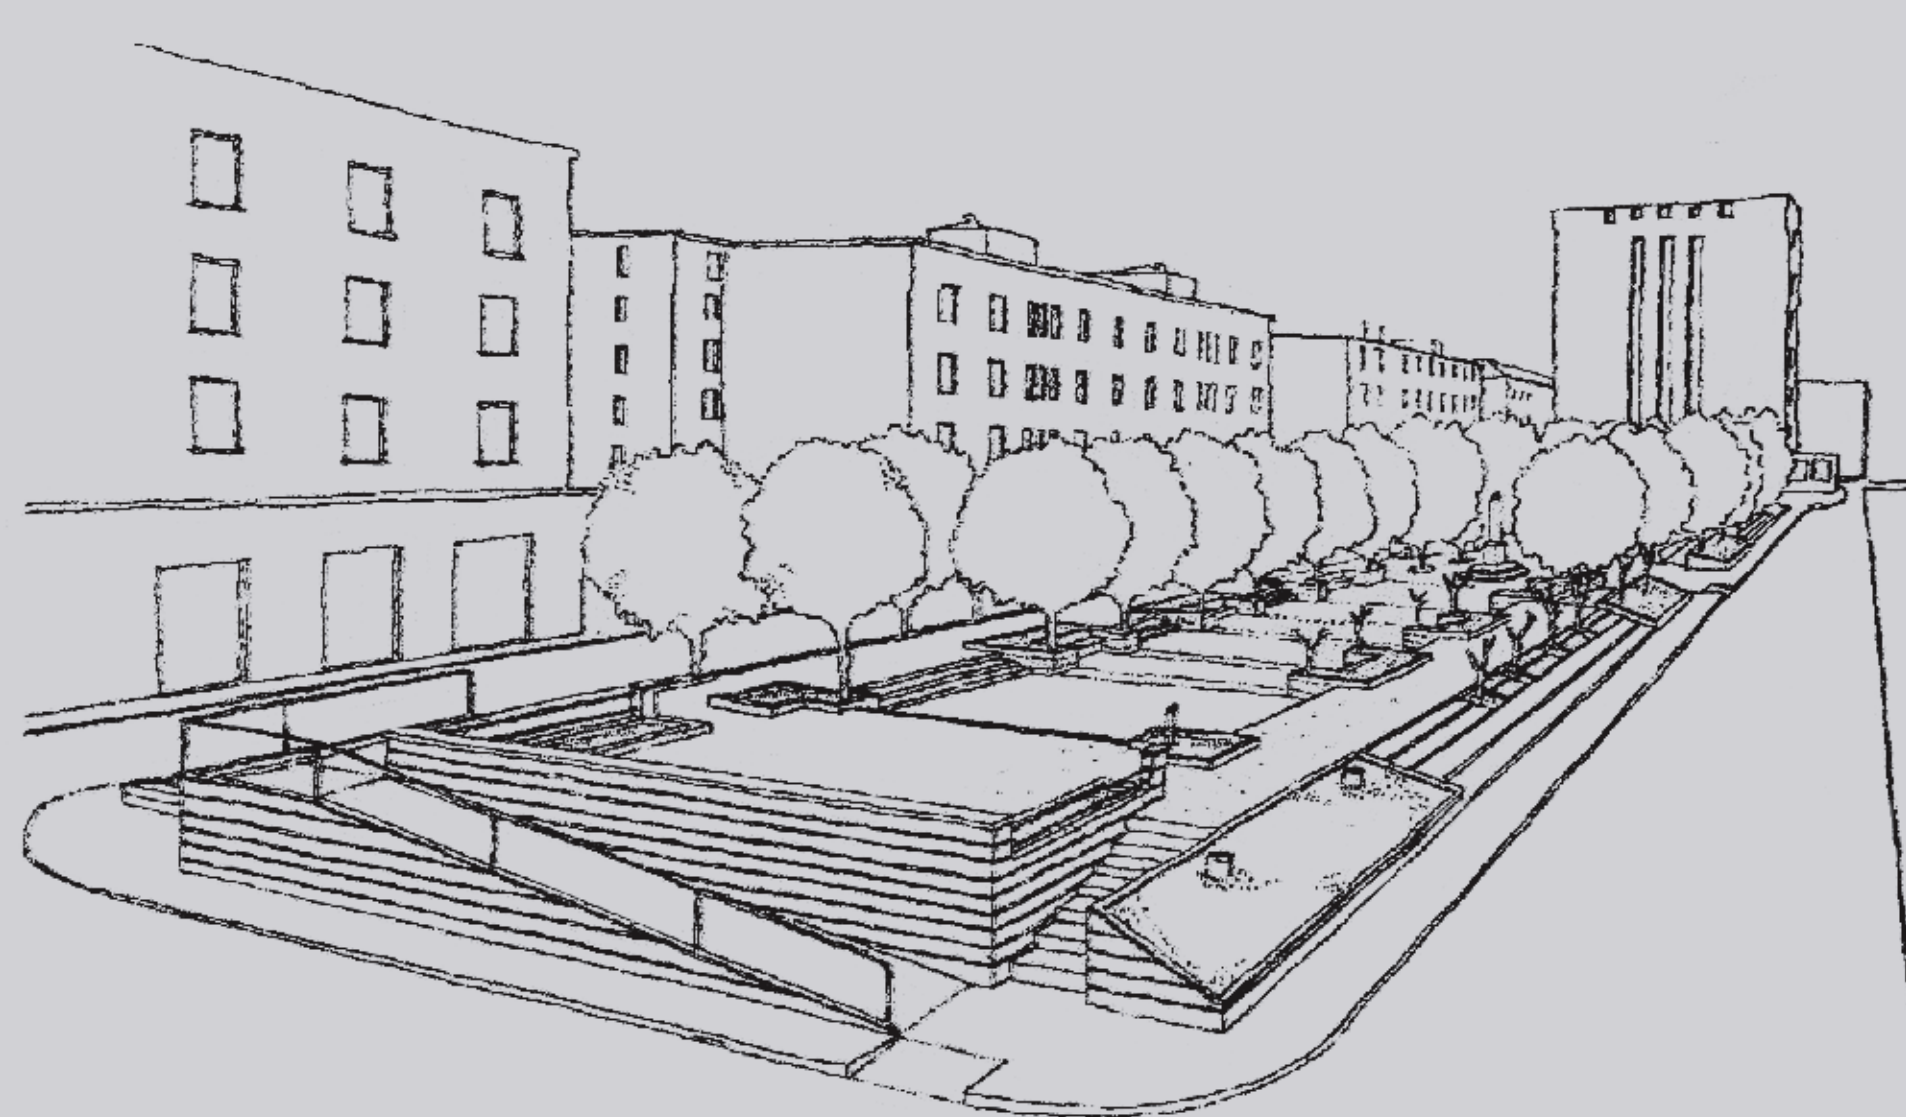

Veduta prospettica di piazza del Quarticciolo, progetto Centopiazze, realizzato dall'arch. Francesco Pecoraro, arch. Guido Ingraio e geom. Mauro Marini [da Centopiazze 1996, p.13].



Testata meridionale della piazza con la fontana quadrata circondata da sedute, © Roma-SBDAFMMM, mmd 55788

La planimetria soprastante mostra lo stato del luogo dopo gli interventi del progetto Centopiazze (1997). La piazza del Quarticciolo ha un nuovo assetto: ai lati corti presenta due spazi rialzati (sul lato meridionale vi è una fontana quadrangolare) collegati allo spazio centrale, a quota marciapiede, attraverso rampe e gradonate. Le aiuole perimetrali sono anch'esse rialzate, e ospitano sul filare esterno i platani già presenti nella sistemazione precedente della piazza. Il Monumento ai Caduti si trova al centro della piazza, e ne costituisce il fulcro visivo. largo Mola di Bari ha invece mantenuto lo stesso assetto degli anni precedenti.

Gli alberi e arbusti presenti sono stati numerati e classificati in base a genere e specie (per un approfondimento sul metodo di classificazione confronta il pannello 4).

I coni numerati corrispondono alle fotografie in alto nel pannello; si tratta di immagini che riportano lo stato del luogo al 2008, quando era stato già realizzato il nuovo assetto di piazza del Quarticciolo. Attraverso queste immagini possiamo documentare in maniera più esatta la composizione architettonico-floristica di piazza del Quarticciolo e largo Mola di Bari.

Piazza del Quarticciolo con il nuovo assetto "Centopiazze": vista dall'interno della piazza



ELENCO FLORISTICO ORDINATO TOPOGRAFICAMENTE CON NUMERAZIONE IDENTIFICATIVA PROGRESSIVA

ARBOREE E ARBUSTIVE				
n°	nome	classe giardiniera	ordine	posizione
1-32	<i>Platanus acerifolia</i>	Arboreescenti o arboree spoglianti da fogliame	12.122	piazza del Quarticciolo
33,34	non conosciuto	Arbustive sempreverdi da fiore	7.sp	piazza del Quarticciolo
35-37	non conosciuto	Conifere	1.sp	piazza del Quarticciolo
38-41	<i>Acer negundo</i>	Arboreescenti o arboree spoglianti da fogliame	12.6	piazza del Quarticciolo
42-45	non conosciuto	Arboreescenti o arboree spoglianti da fogliame	12.sp	piazza del Quarticciolo
46-49	<i>Quercus ilex</i>	Arboreescenti o arboree sempreverdi da fogliame	14.65	piazza del Quarticciolo
50-52	non conosciuto	Arboreescenti o arboree spoglianti da fogliame	12.sp	piazza del Quarticciolo
53-55	non conosciuto	Arbustive sempreverdi da fiore	7.sp	piazza del Quarticciolo
56-59	<i>Quercus ilex</i>	Arboreescenti o arboree sempreverdi da fogliame	14.65	piazza del Quarticciolo
60,61	non conosciuto	Arbustive sempreverdi da fiore	7.sp	piazza del Quarticciolo
62-65	non conosciuto	Arboreescenti o arboree spoglianti da fogliame	12.sp	piazza del Quarticciolo
66,67	non conosciuto	Arbustive sempreverdi da fiore	7.sp	piazza del Quarticciolo
68-71	<i>Quercus ilex</i>	Arboreescenti o arboree sempreverdi da fogliame	14.65	piazza del Quarticciolo
72-75	non conosciuto	Arboreescenti o arboree spoglianti da fogliame	12.sp	piazza del Quarticciolo
76-87	<i>Platanus acerifolia</i>	Arboreescenti o arboree spoglianti da fogliame	12.122	largo Mola di Bari
88,89	<i>Pinus pinea</i>	Conifere	1.90	largo Mola di Bari
90	<i>Nerium oleander</i>	Arboreescenti o arboree sempreverdi da fiore	13.12	largo Mola di Bari
91-96	<i>Platanus acerifolia</i>	Arboreescenti o arboree spoglianti da fogliame	12.122	largo Mola di Bari