


LE PIAZZE ALBERATE DEL QUARTICCIOLO

Costruzione e percezione attraverso il percorso conoscitivo

LO STATO ATTUALE (2022)



1-6 fonte Google Street View 2022

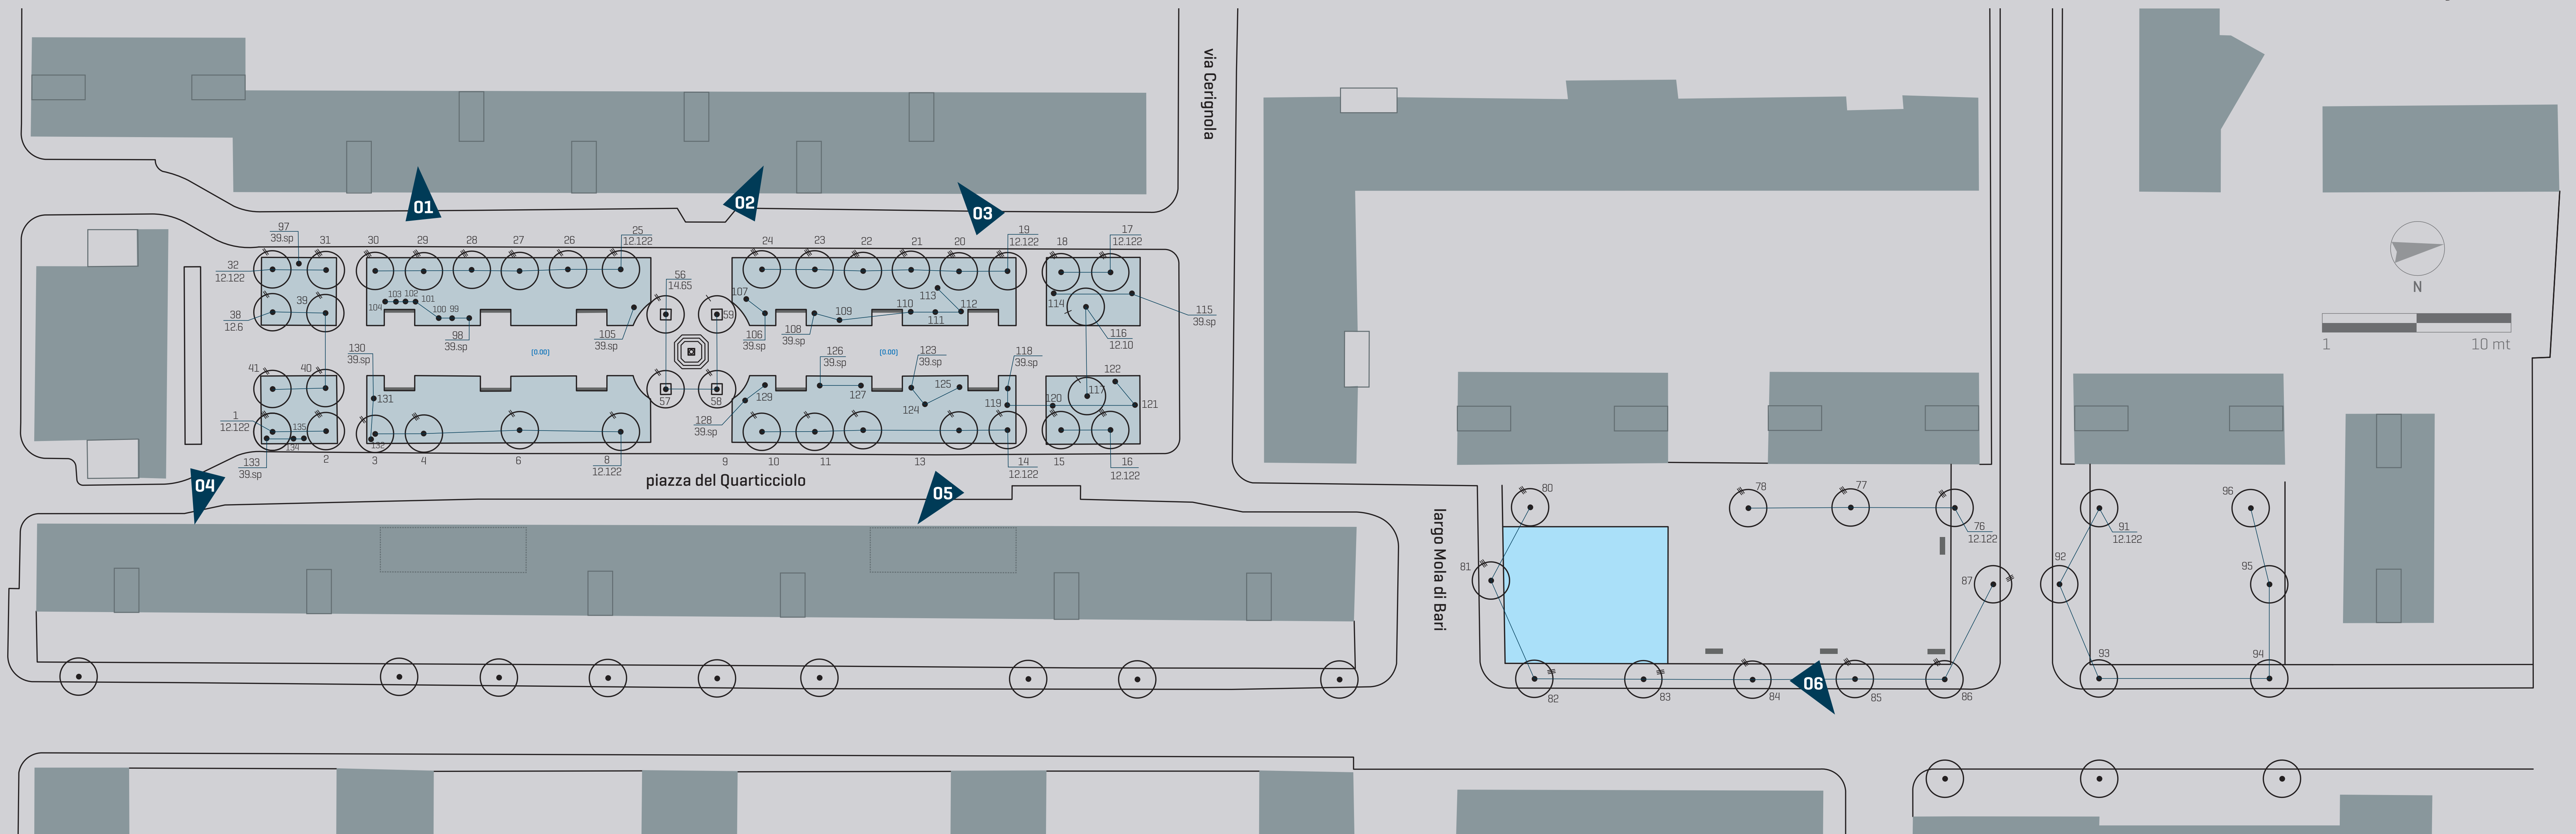


Edificato Aiuole prative Area giochi

La planimetria sovrastante mostra lo stato del luogo dopo gli interventi condotti nell'ambito del Contratto di Quartiere II - Quarticciolo elaborato dal Municipio nel 2004 [rilievo 2021]. Piazza del Quarticciolo si presenta interamente a quota marciapiede e suddivisa in otto aiuole disposte simmetricamente e parallele sui due fronti, rialzate di circa 70 cm rispetto al piano di calpestio; un'aiuola rettangolare oggi incolta corre parallela alla testata sud. L'intervento ha interrato di circa 70 cm i platani già esistenti nelle sistemazioni precedenti.

La restituzione grafica si basa sul metodo di classificazione floristica sviluppato e sperimentato nella gestione dei parchi storici presso il Ministero per i Beni e le Attività Culturali e del Turismo dall'architetto Massimo de Vico Fallani. Le piante legnose a portamento arboreo e arbustivo sono raffigurate mediante un modello costituito da un punto centrale e da un cerchio; il punto simboleggia il fusto, mentre il cerchio simboleggia la chioma. Ogni fusto è corredato da una graffa: il numeratore riporta il numero, individuale e progressivo, attribuito a ciascun elemento vegetale, mentre il denominatore specifica, attraverso un numero binario, classe giardiniera, genere e specie. Specie identiche vengono collegate da un segmento rettilineo continuo. Lungo la circonferenza uno, due o tre segmenti affiancati indicano l'età presumibile dell'individuo. A destra del pannello l'elenco floristico delle specie presenti.

METODO DI CLASSIFICAZIONE FLORISTICA

[Ministero per i Beni e le Attività Culturali]

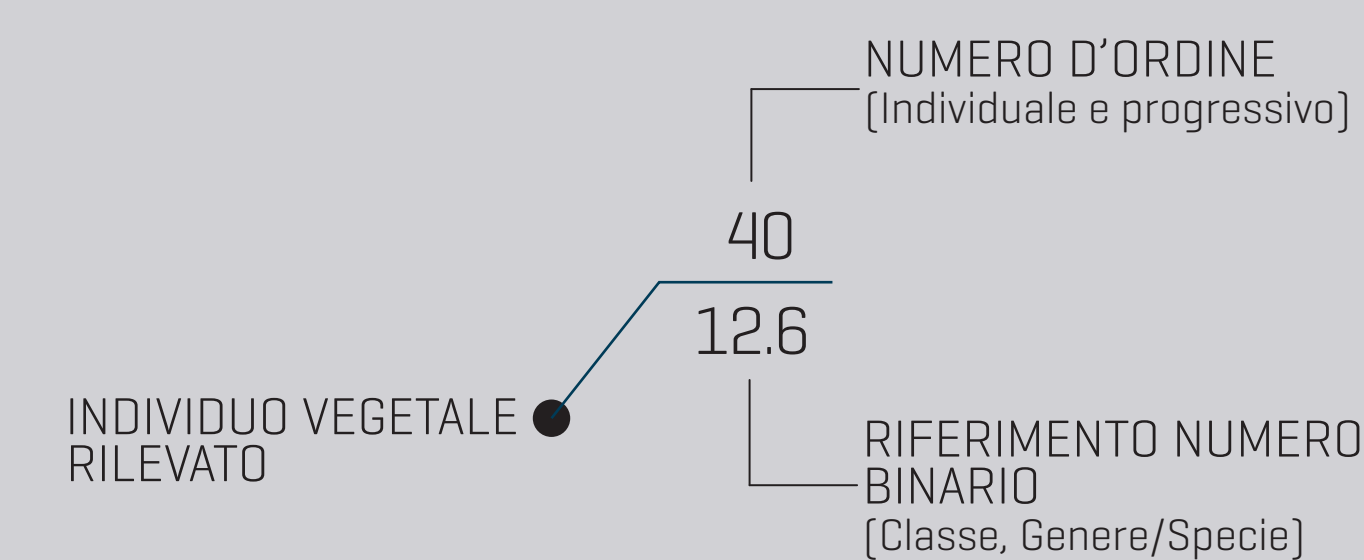

ETÀ PRESUNTA DELL'INDIVIDUO



ELENCO FLORISTICO ORDINATO TOPOGRAFICAMENTE CON NUMERAZIONE IDENTIFICATIVA PROGRESSIVA

ARBOREE E ARBUSTIVE				
n°	nome	classe giardiniera	ordine	posizione
1-4,6	<i>Platanus acerifolia</i>	Arboreescenti o arboree spoglianti da fogliame	12.122	piazza del Quarticciolo
8-11	<i>Platanus acerifolia</i>	Arboreescenti o arboree spoglianti da fogliame	12.122	piazza del Quarticciolo
13-32	<i>Platanus acerifolia</i>	Arboreescenti o arboree spoglianti da fogliame	12.122	piazza del Quarticciolo
38-41	<i>Acer negundo</i>	Arboreescenti o arboree spoglianti da fogliame	12.6	piazza del Quarticciolo
56-59	<i>Quercus ilex</i>	Arboreescenti o arboree sempreverdi da fogliame	14.65	piazza del Quarticciolo
76-78	<i>Platanus acerifolia</i>	Arboreescenti o arboree spoglianti da fogliame	12.122	largo Mola di Bari
80-87	<i>Platanus acerifolia</i>	Arboreescenti o arboree spoglianti da fogliame	12.122	largo Mola di Bari
91-96	<i>Platanus acerifolia</i>	Arboreescenti o arboree spoglianti da fogliame	12.122	largo Mola di Bari
97-115	<i>Rosa sp</i>	Rose	39.sp	piazza del Quarticciolo
116-117	<i>Acer pseudoplatanus</i>	Arboreescenti o arboree spoglianti da fogliame	12.10	piazza del Quarticciolo
118-135	<i>Rosa sp</i>	Rose	39.sp	piazza del Quarticciolo

Durante i recenti rimodellamenti della piazza, la zona del "colletto" di tutti i platani è stata ricoperta da uno spesso strato di terra. I platani hanno reagito a questa anomala e grave modifica attivando una strategia adattativa: se si operasse un'indagine scoprendo la parte interrata, con molta probabilità vedremmo un avanzato stato di cosiddetto "affrancamento" operato dalle piante, cioè una progressiva fuoriuscita di nuove radici avventizie in grado di esplorare la superficie di terreno aggiunta, contrastando efficacemente le difficoltà derivanti da tale condizione. [da Cianci, 2019].

