


Pianta Stato di Progetto - Piano primo

SCALA 1:50

| LEGENDA FINITURE      |   |
|-----------------------|---|
| <b>PAVIMENTI</b>      |   |
|                       | M1 - Pavimentazione di cloruro di polivinile tinta (da definire) e guancia perimetrale combinata  |
| <b>RIVESTIMENTI</b>   |   |
|                       | R1 - Intonaco e Tinteggiatura con pittura lavabile Vinilacrilica  |
| <b>CONTROSOFFITTI</b> |   |
|                       | C1 - Controsoffitto realizzato con pannelli in fibre minerali componibili 60 x60 cm, appoggiati su struttura a vista in acciaio zincato preverniciata |

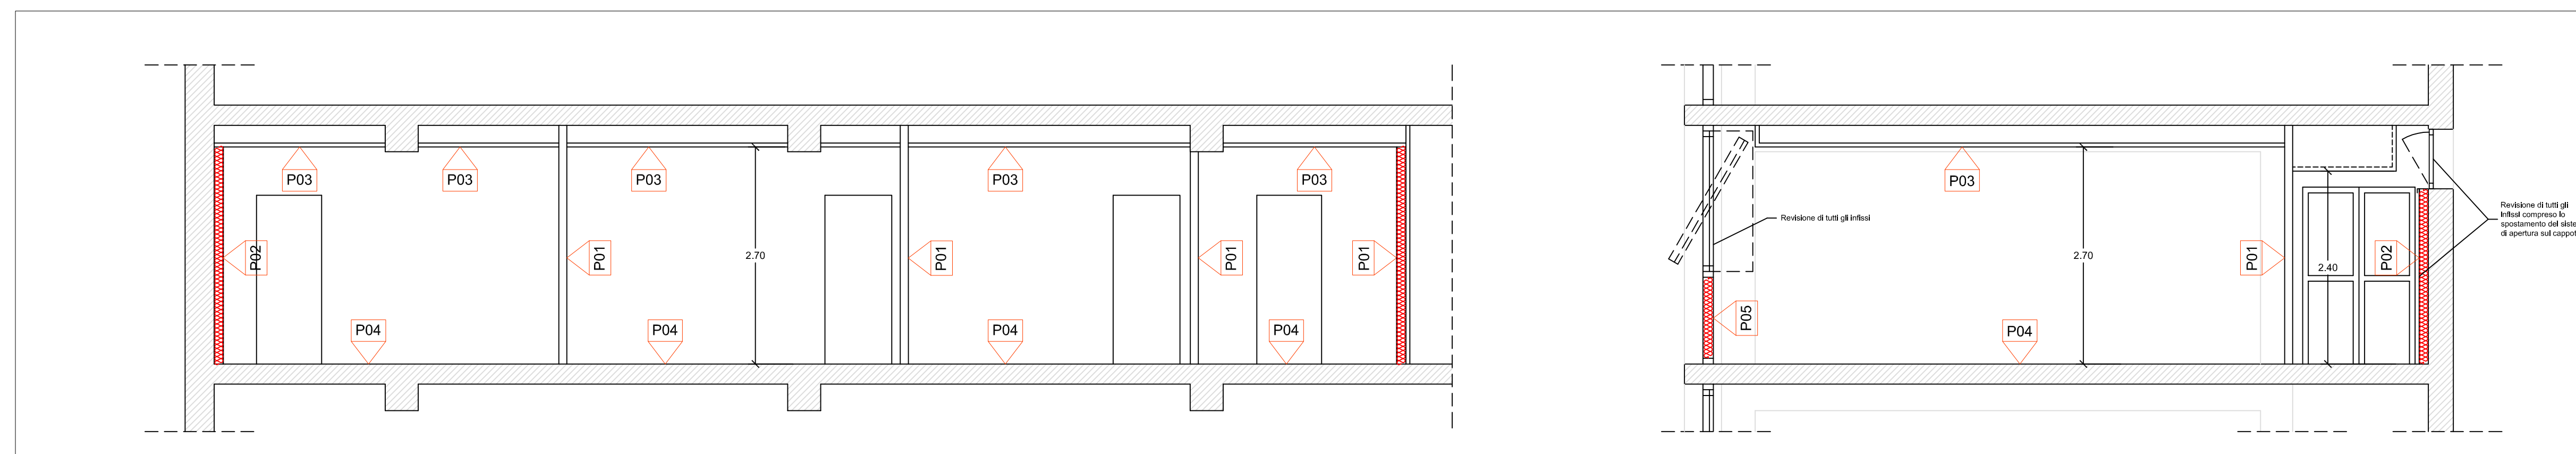


Sezione X-X' - Piano primo


SCALA 1:50

Sezione Y-Y' - Piano primo


SCALA 1:50

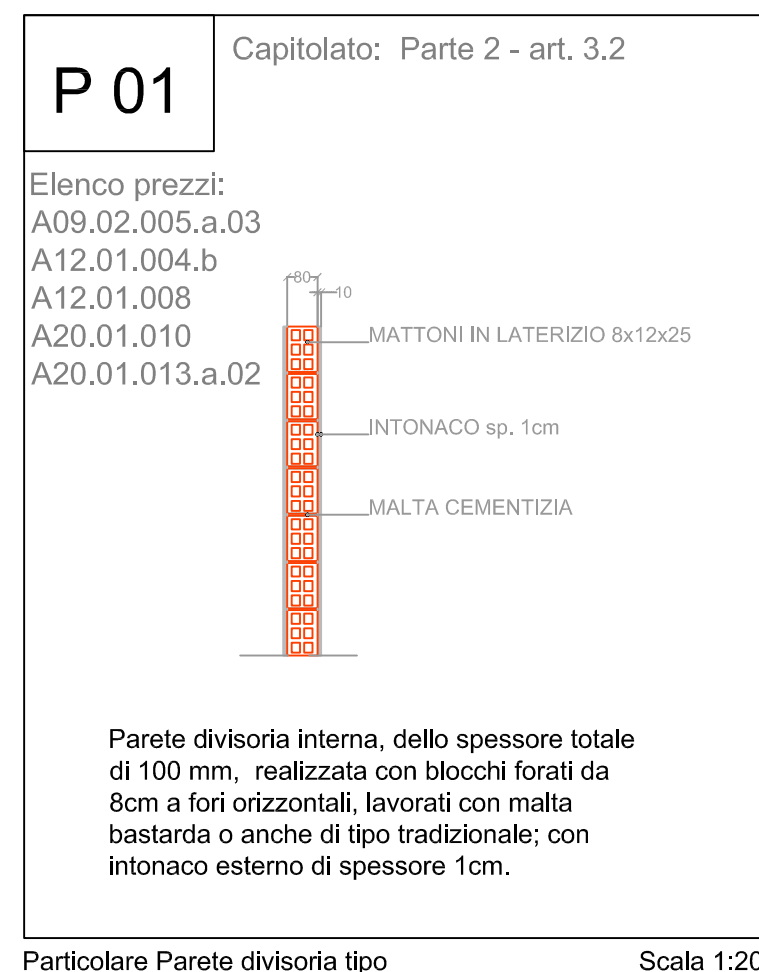


Scala 1:20

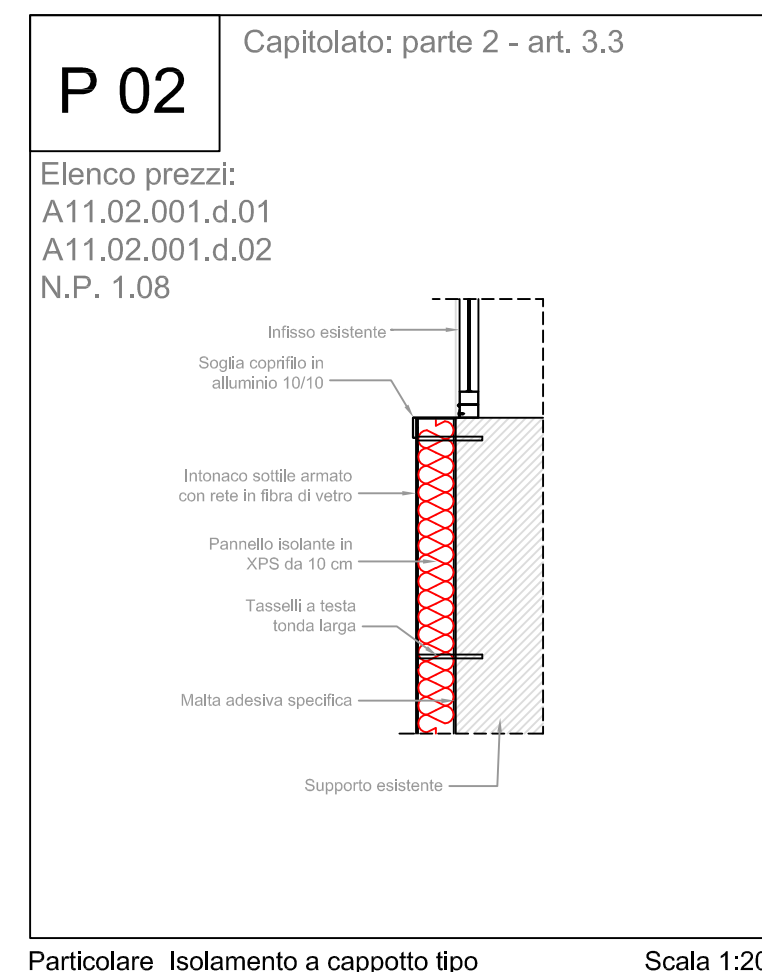


Scala 1:20

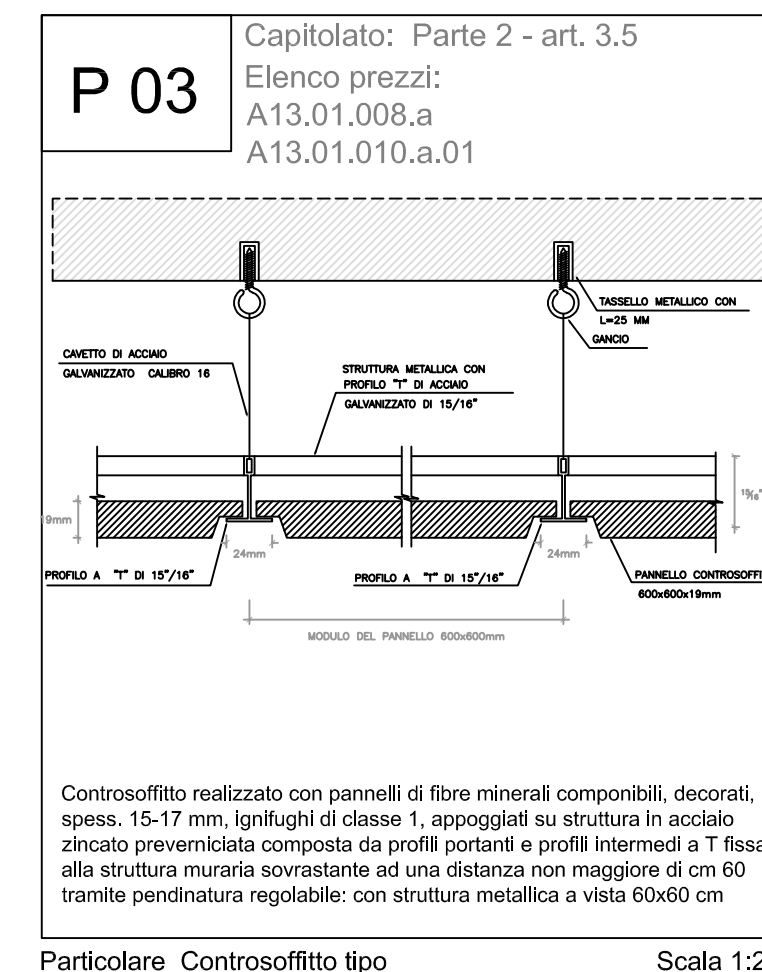

Scala 1:20

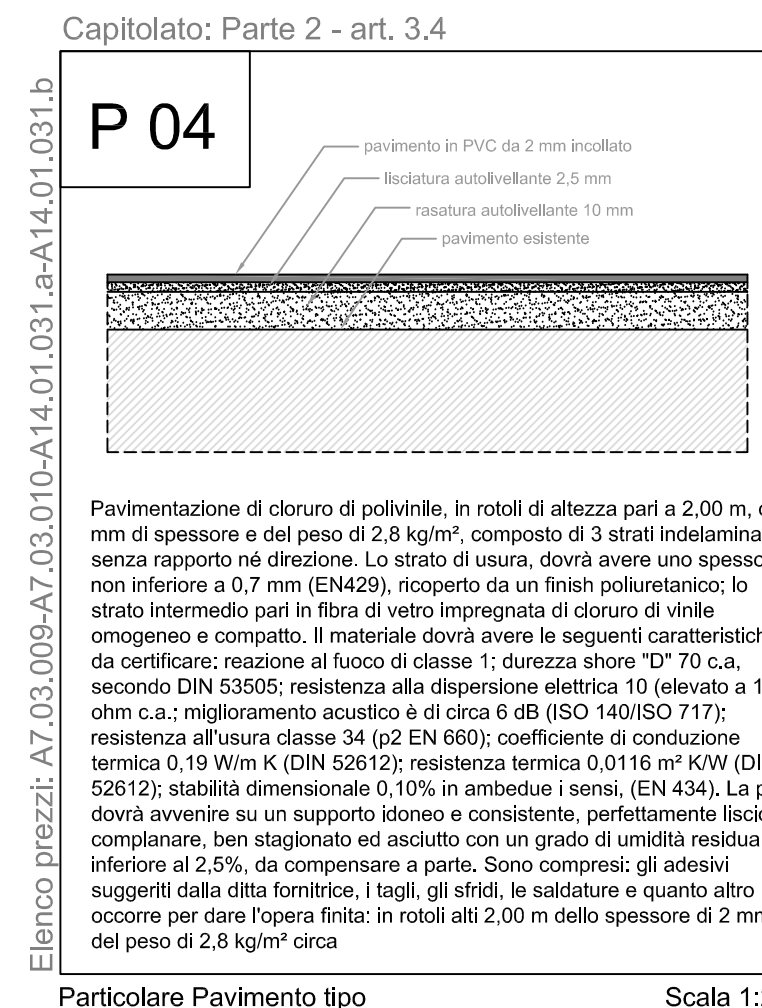

Scala 1:20

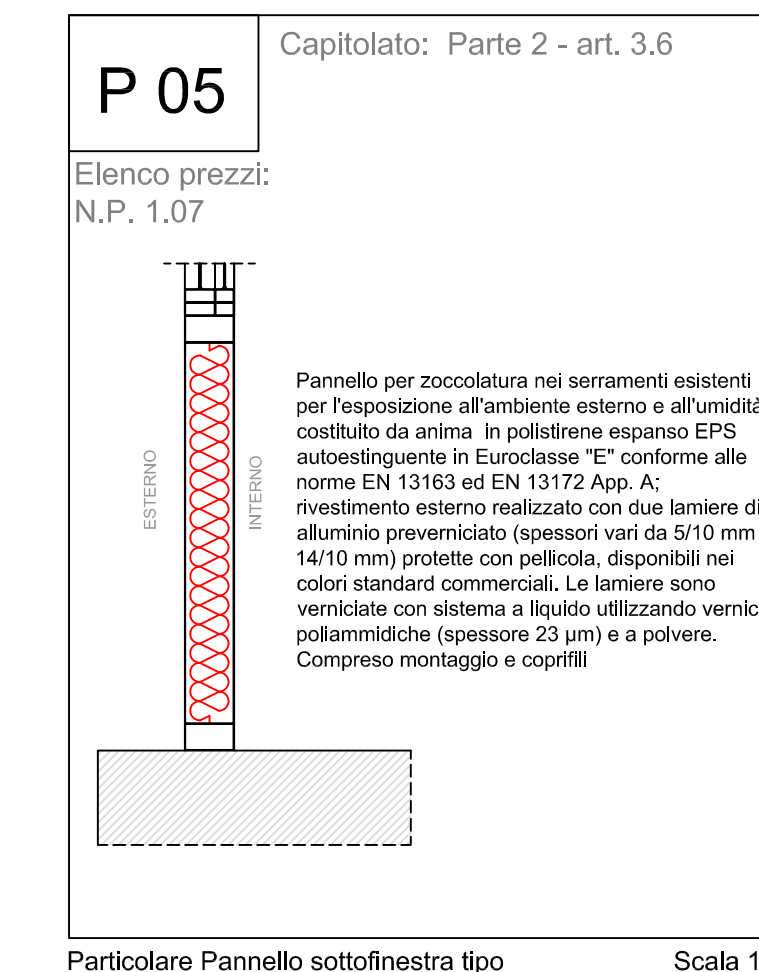

Scala 1:20



COMUNE DI ROMA - Città Metropolitana di Roma Capitale

LAVORI DI REALIZZAZIONE DEI NUOVI LABORATORI DEL DIPARTIMENTO DI SCIENZE BIOCHEMICHE NELL'EDIFICIO CU020

PROGETTO ESECUTIVO

**OPERE MURARIE PIANO PRIMO INTERVENTI EDILI**

Cod. Commes.:  
E03V/2018

DATA:  
Luglio 2018

SCALE:  
1:20 / 1:50

TAVOLA:  
AR 04

STAZIONE APPALTANTE  
Università degli Studi di Roma "La Sapienza"  
Piazzale Aldo Moro 5, 00185 Roma

IL DIRETTORE:  
Dott.ssa Sabrina Luccarini

R.U.P.:  
Arch. Simonetta Grossi

PROGETTO:  
PROGETTISTA INCARICATO E COORDINATORE DELLA PROGETTAZIONE:  
STUDIO EGEO Studio Egeo  
Viale San Lorenzo, 30 00033 CAVE (RM)  
www.studioegeo.com  
certificato UNI EN ISO 9001:2015 n. 0202-2018

PROGETTO ESECUTIVO:  
Geom. Pierpaolo Catalani

COLLABORAZIONE AL PROGETTO ESECUTIVO:  
Ing. Giuseppe Giordano

| AGGIORNAMENTI |                           |            |
|---------------|---------------------------|------------|
| DATA:         | MOTIVO:                   | REVISIONE: |
| 18.09.2018    | MODIFICHE PER VALIDAZIONE | 01         |
| 28.09.2018    | MODIFICHE PER VALIDAZIONE | 02         |

A termini di Legge si riservano la proprietà di questo disegno con divieto di riprodurlo e comunque renderlo noto a terzi concorrenti senza la nostra autorizzazione. Il presente disegno è stato realizzato con l'ausilio di un programma di progettazione regolarmente acquistato con licenza intestata a Studio Egeo n° 5151-7C5E-5164-F57F