



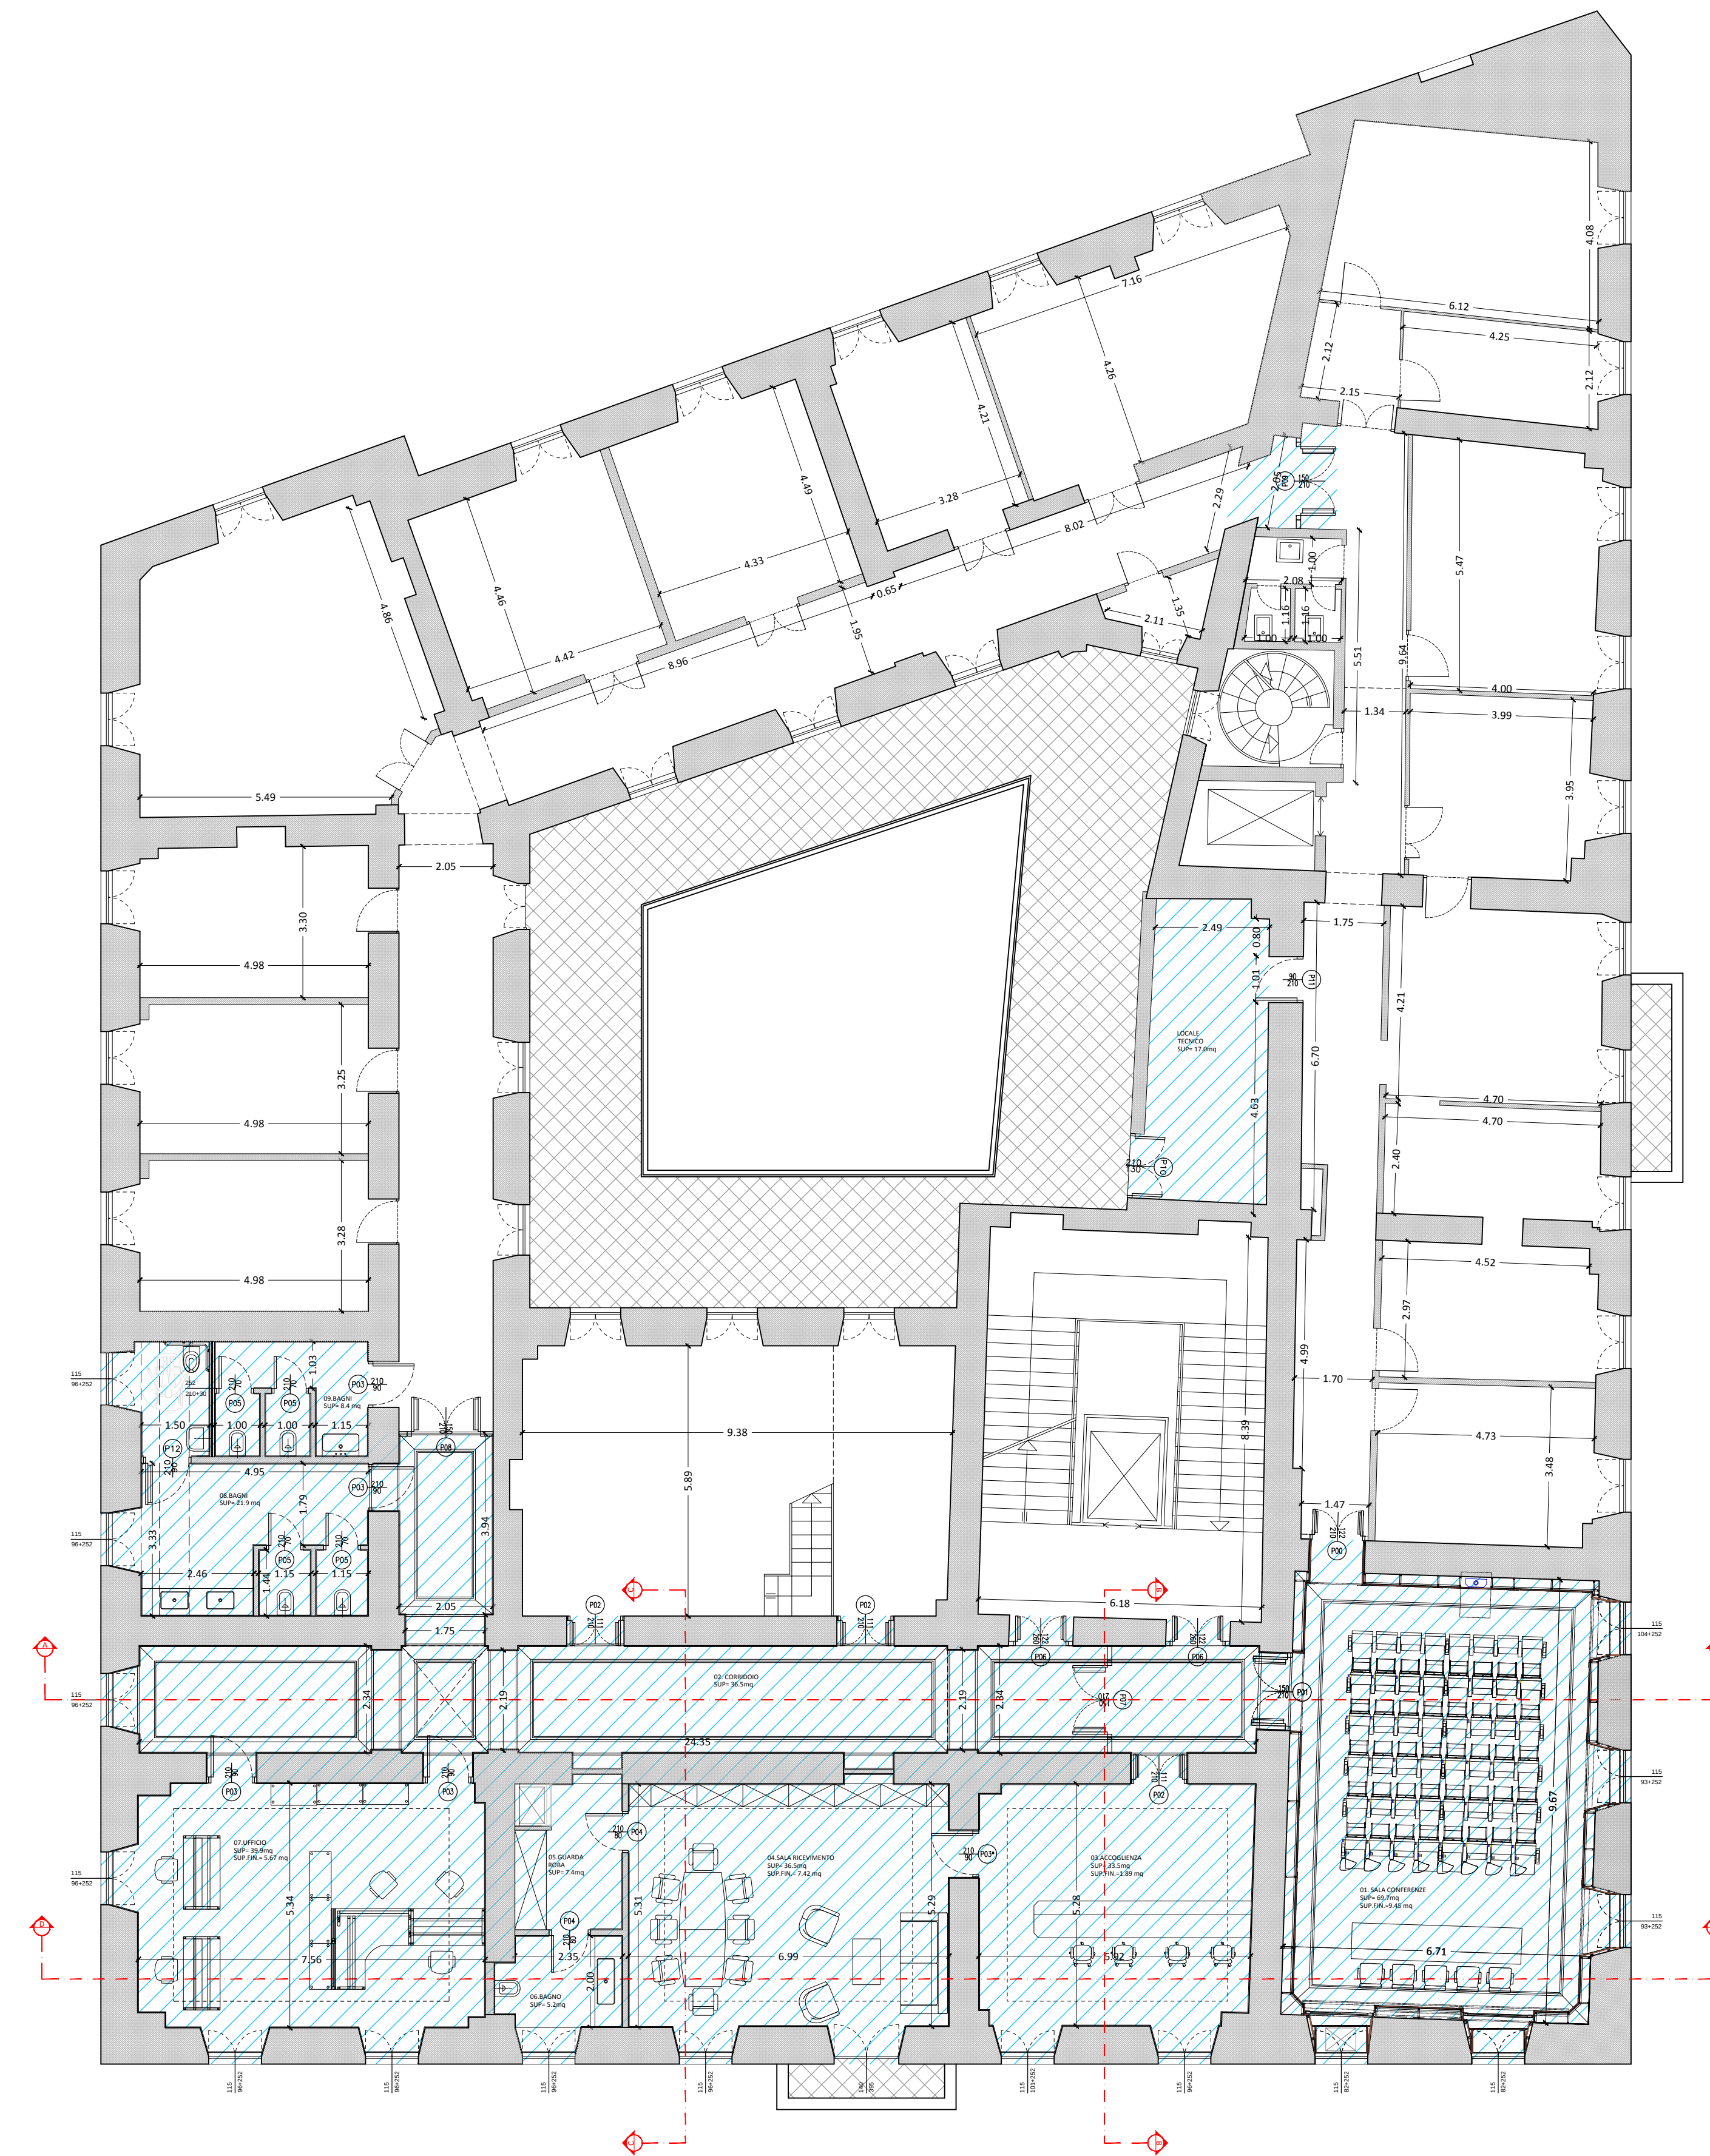

PERIMETRO INTERVENTO

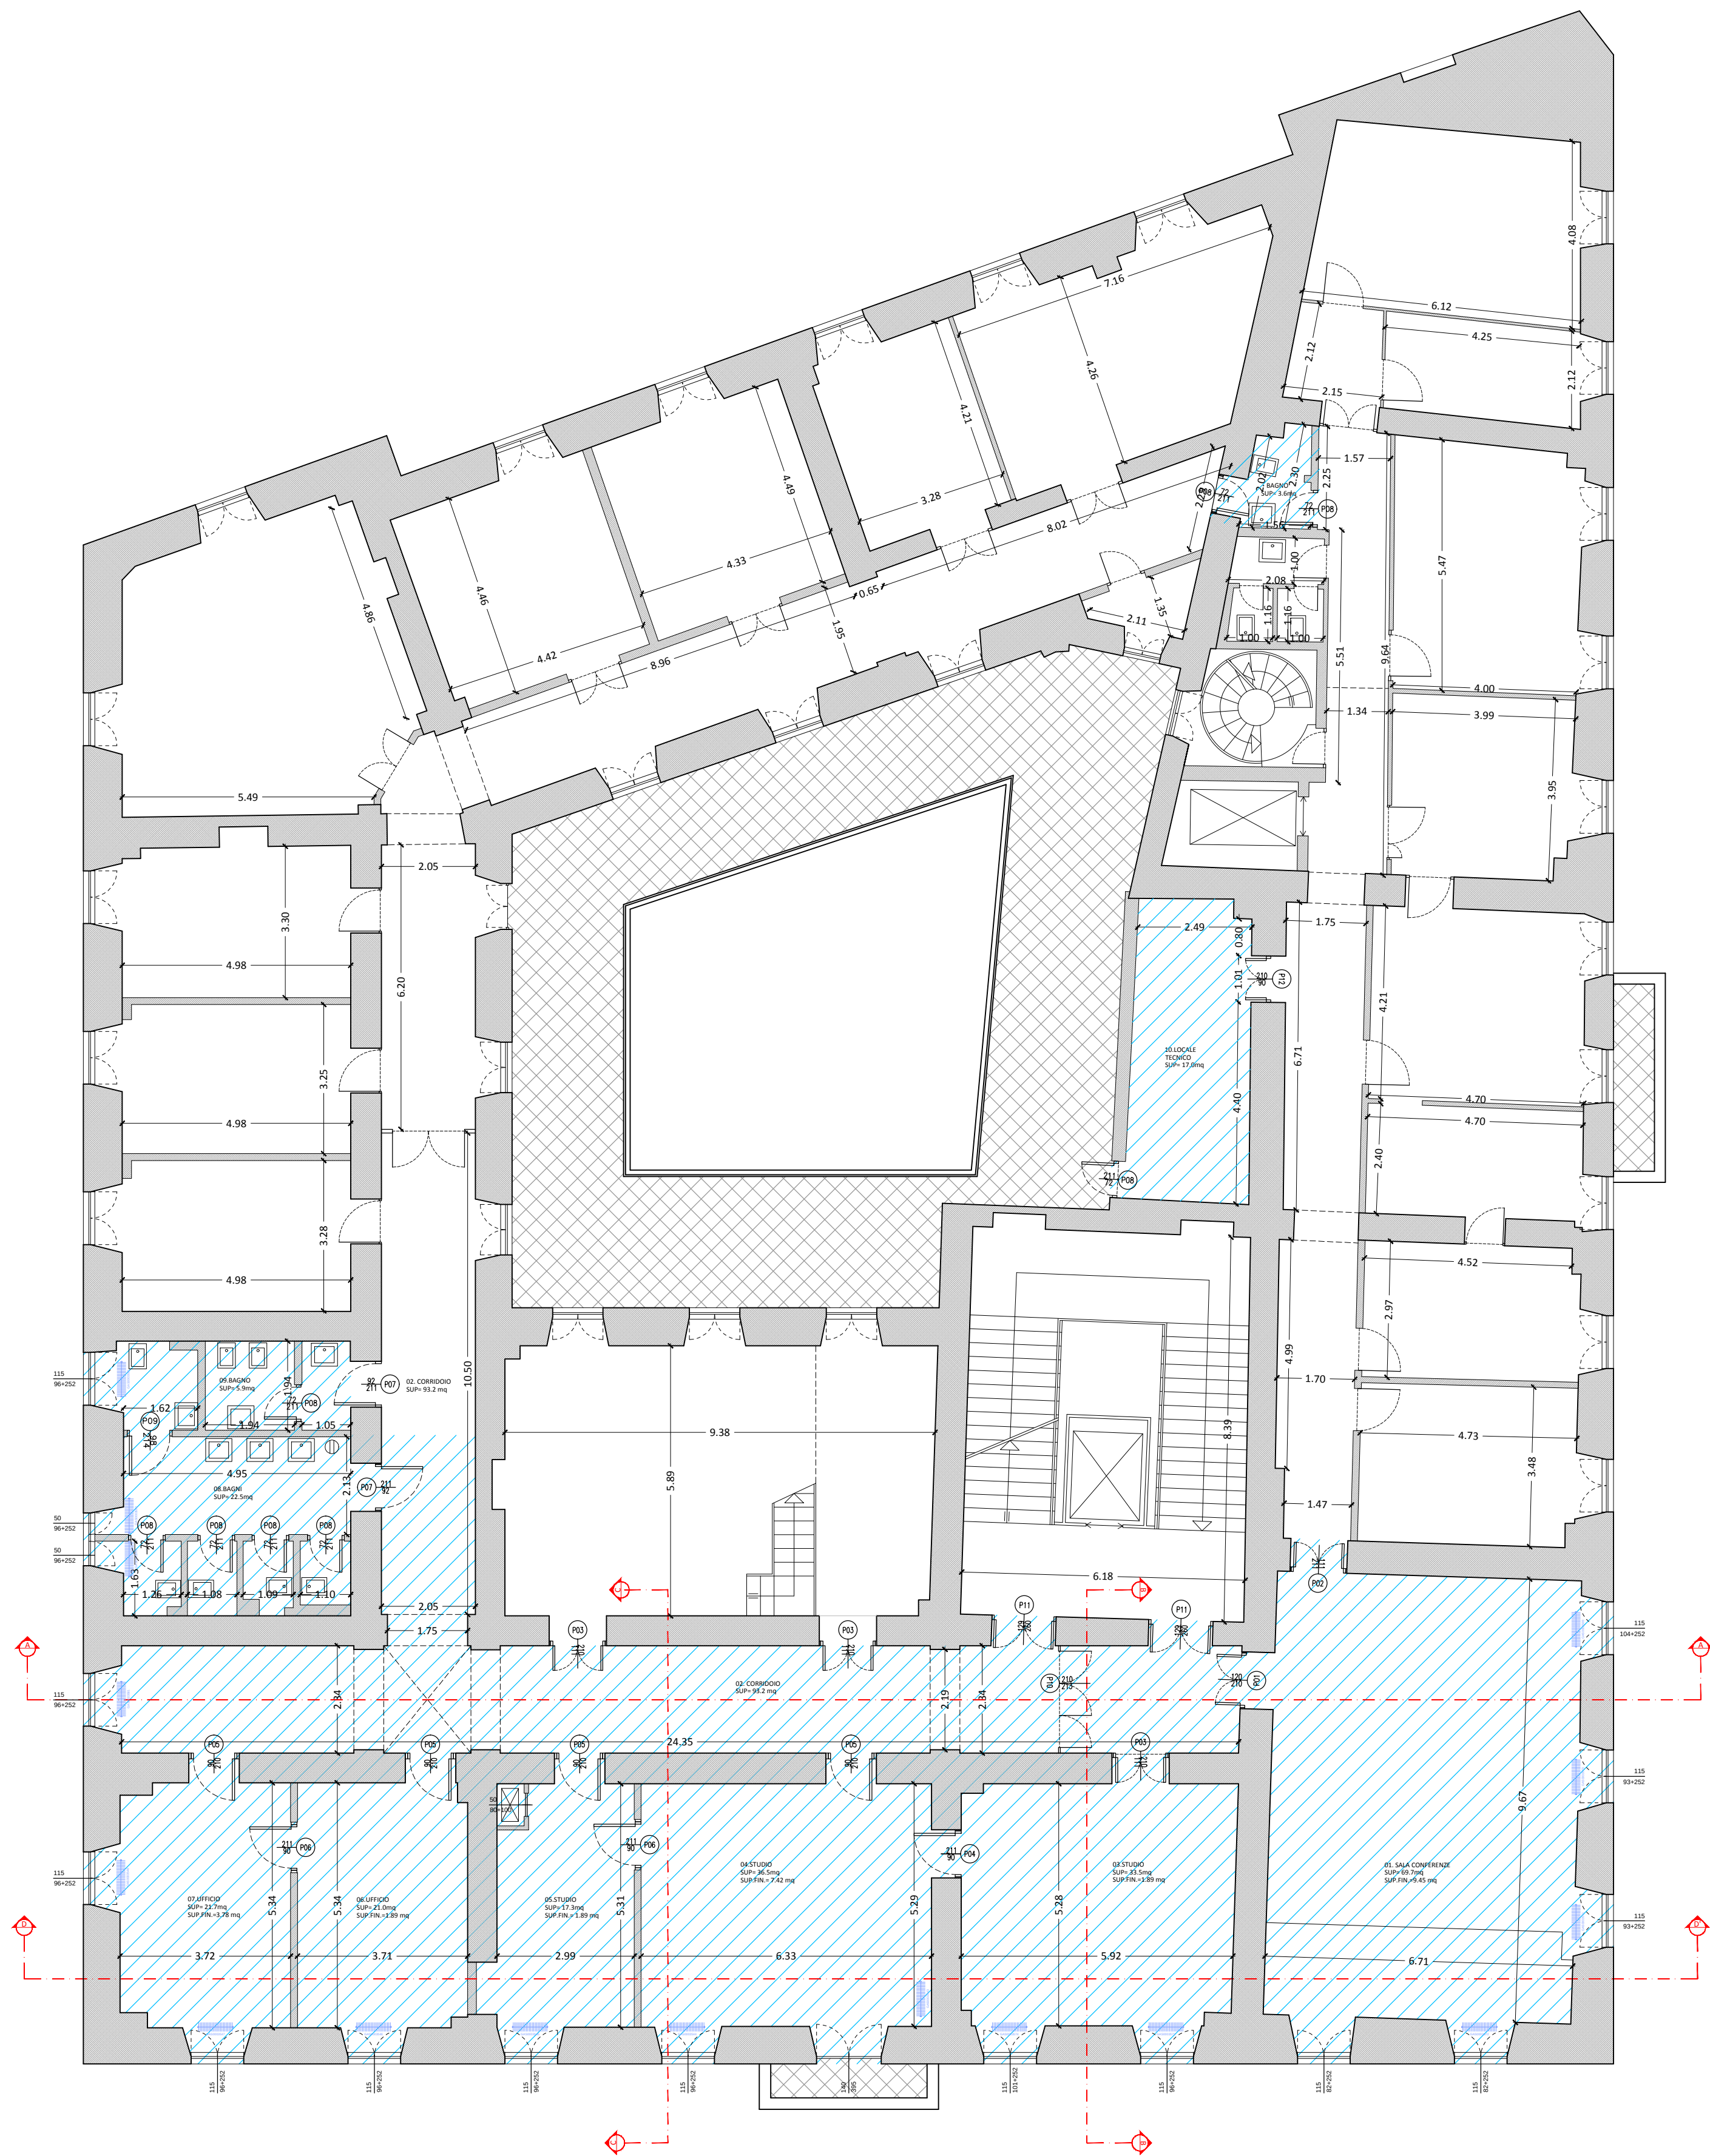

PROGETTO ESECUTIVO



INTERVENTO

PALAZZO BALEANI RISTRUTTURAZIONE PIANO PRIMO ALA NORD
FASE 2: AREA UFFICI E SERVIZI

R.U.P.:

Ing. Stefano Smith

DIRETTORE AREA GESTIONE EDILIZIA :

Dott. Sabrina Luccarini

PROGETTISTA:
Arch. Lada Bešker

CONSULENTI PER IL PROGETTISTA:
 IMPIANTO MECCANICO – Ing. Lucio Verrecchia
 IMPIANTO ELETTRICO – Ing. Lucio Verrecchia

ARCHITETTONICO:

DATA:

SCALA:

FORMATO:

ANTE OPERAM
Pianta Piano Primo
POST OPERAM
Pianta Piano Primo

03/2017

1 : 100

 $\text{Al} +$

Pianta Piano Primo
POST OPERAM
Pianta Piano Primo

REV.:

N° TAVOLA:

0.00

A.01