


SIMBOLO	LEGENDA
	MONTANTE VERTICALE CANALIZZAZIONI DI MANDATA
	MONTANTE VERTICALE CANALIZZAZIONI DI RIPRESA
	MONTANTE VERTICALE CANALIZZAZIONI DI ESTRAZIONE
	CANALIZZAZIONE DI MAN./RIP. ARIA A SEZ. RETTANGOLARE IN LAMIERA ZINGATA COMPLETA DI COIBENTAZIONE ESTERNA IN MATERASSINO DI LANA MINERALE SP. 15 mm. (IN CONTROSOFFITTO) O IN MATERASSINO DI LANA MINERALE CON BARRIERA AL VAPORE SP. 30 mm. (IN CAVEDIO) O 50 mm. (ALL'ASTERNO) PIU' RIVESTIMENTO IN LAMIERINO DA 6/10 DI mm. (IN CENTRALE E ALL'ASTERNO)
	CANALIZZAZIONE DI MANDATA ARIA ZONA: LABORATORI PIANO TERRA
	CANALIZZAZIONE DI RIPRESA ARIA ZONA: LABORATORI PIANO TERRA
	CANALIZZAZIONE DI ESTRAZIONE ARIA CAPPE
	CANALIZZAZIONE DI MANDATA ARIA ZONA: UFFICI PIANO PRIMO
	CANALIZZAZIONE DI RIPRESA ARIA ZONA: UFFICI PIANO PRIMO
	SERRANDA TAGLIAFUOCO A PALA UNICA OMOLOGATA REI 120. COMPLETA DI FUSIBILE E MICROSWITCH DI FINE CORSA (A RIARMO MANUALE)

SIMBOLO	LEGENDA
	MANDATA/RITORNO FLUIDO TERMOVETTORE - CIRCUITO FAN COILS
	MANDATA/RITORNO FLUIDO TERMOVETTORE - CIRCUITO BATTERIE DI POST RISCALDAMENTO
	MONTANTE VERTICALE CIRCUITO FAN COILS
	MONTANTE VERTICALE CIRCUITO BATTERIE DI POST RISCALDAMENTO

Capitolato: Parte 2 - art. 3.9

Elenco Prezzi:

E01.06.009.a; E01.06.009.b; E01.10.005.a; 035173b; 035173e; E01.02.001.a; E01.10.004.c; E01.06.009.a; E01.06.009.b; E01.10.005.a; 035173b; E01.02.001.a; E01.02.001.c; E01.10.004.c

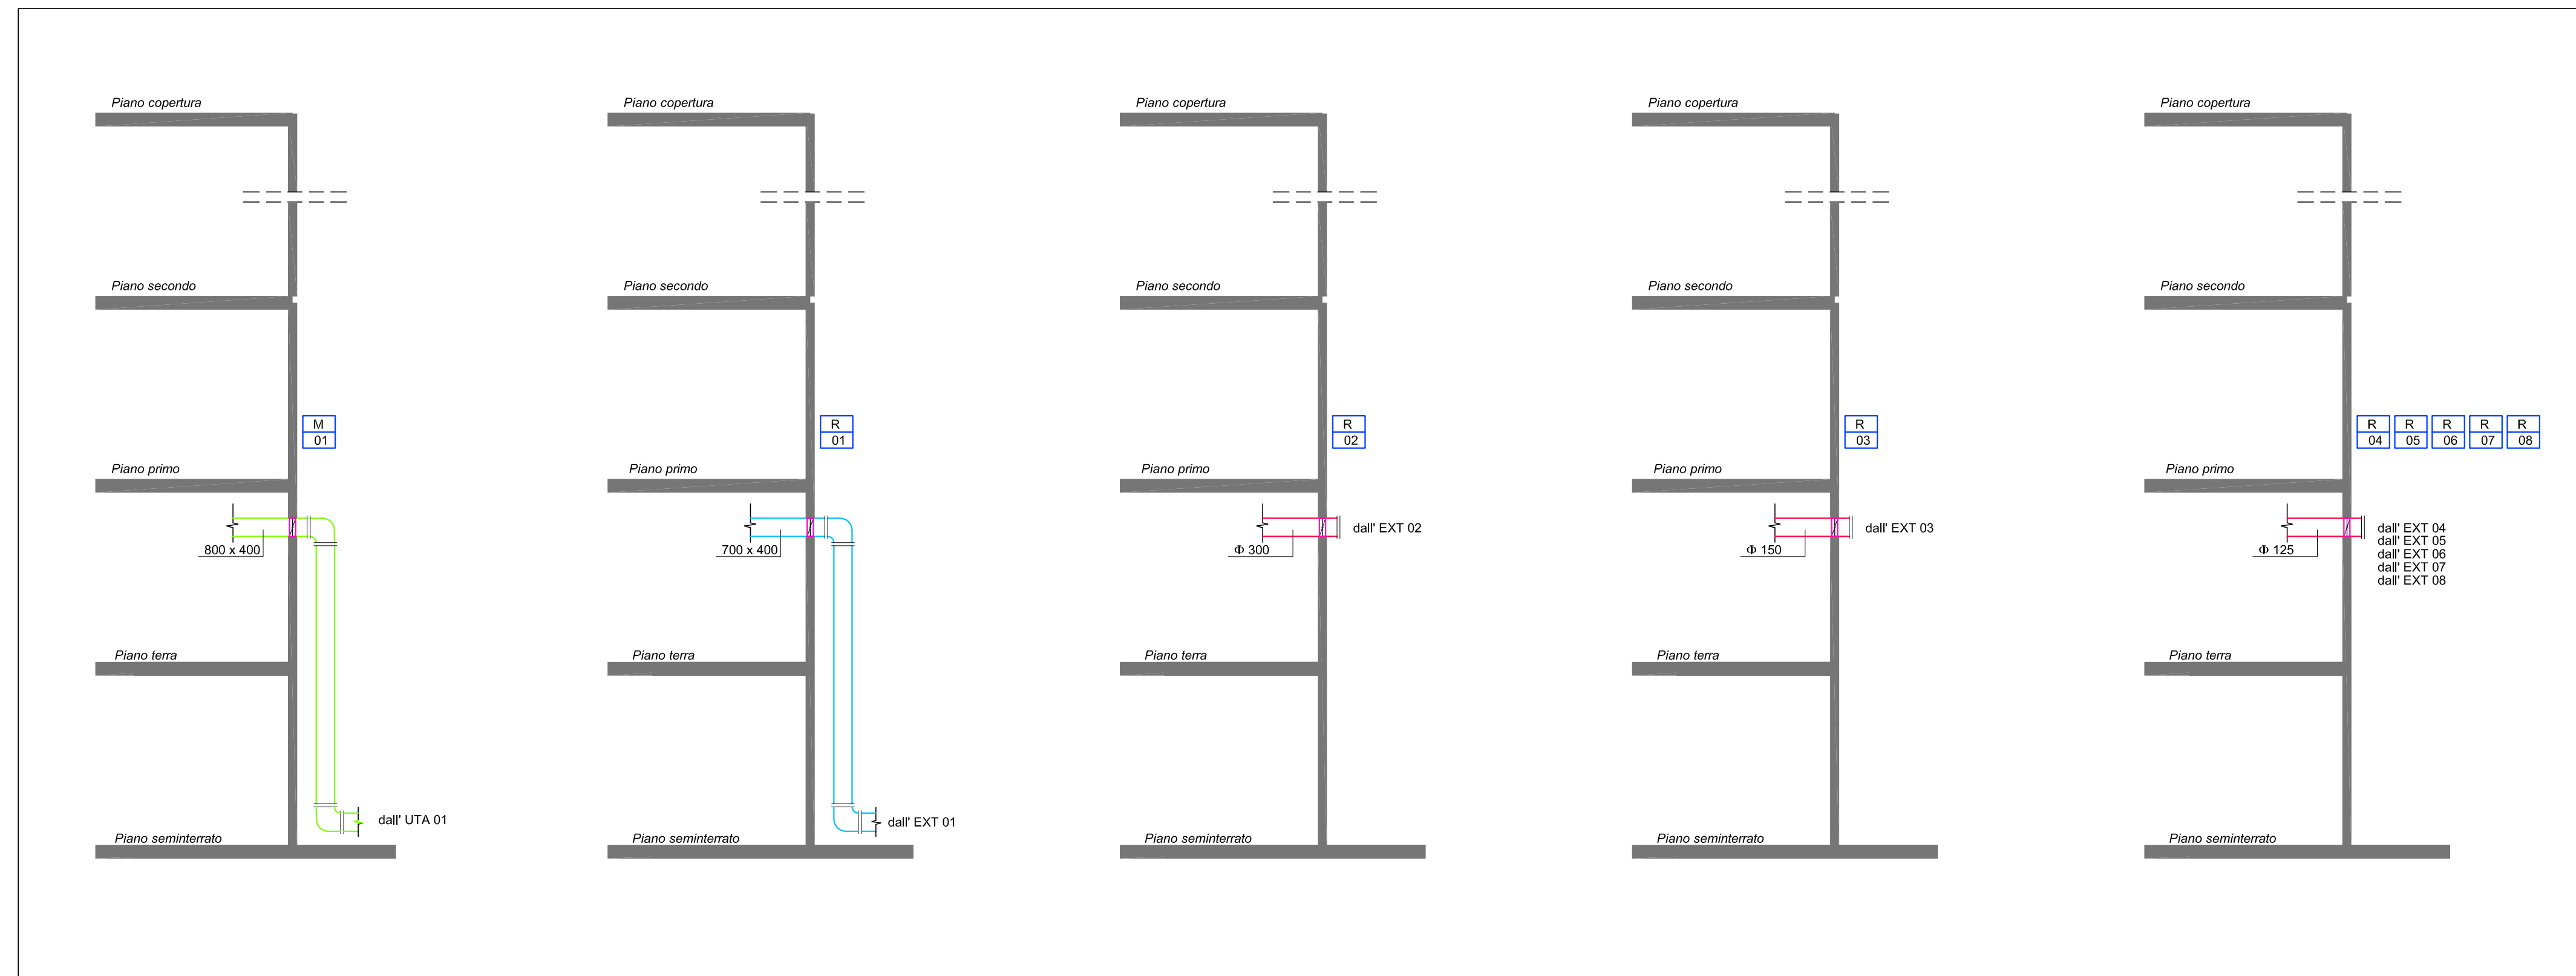

UNIVERSITA' DEGLI STUDI DI ROMA "LA SAPIENZA"

COMUNE DI ROMA - Città Metropolitana di Roma Capitale

LAVORI DI REALIZZAZIONE DEI NUOVI LABORATORI DEL DIPARTIMENTO DI SCIENZE BIOCHIMICHE NELL'EDIFICIO CU020

PROGETTO ESECUTIVO

IMPIANTO DI CONDIZIONAMENTO SCHEMI VERTICALI ACQUA - ARIA

Cod. Commes.:
E03V/2018

DATA:
Luglio 2018

SCALE:

TAVOLA:
IM 05

STAZIONE APPALTANTE
Università degli Studi di Roma "La Sapienza"
Piazzale Aldo Moro 5, 00185 Roma

IL DIRETTORE:
Dott.ssa Sabrina Luccarini

R.U.P.:
Arch. Simonetta Grossi

PROGETTO:
PROGETTISTA INCARICATO E COORDINATORE DELLA PROGETTAZIONE:
STUDIO EGOE Studio Egeo
Viale San Lorenzo, 30
00033 CAVE (RM)

PROGETTO ESECUTIVO:
Geom. Pierpaolo Catalani

COLLABORAZIONE AL PROGETTO ESECUTIVO:
Ing. Giuseppe Giordano

AGGIORNAMENTI

DATA:	MOTIVO:	REVISIONE:
18.09.2018	MODIFICHE PER VALIDAZIONE	01
28.09.2018	MODIFICHE PER VALIDAZIONE	02

A termini di Legge ci riserviamo la proprietà di questo disegno con divieto di riprodurlo e comunque renderlo noto a terzi concorrenti senza la nostra autorizzazione; Il presente disegno è stato realizzato con l'ausilio di un programma di progettazione regolarmente acquistato con licenza intestata a Studio Egeo n° 5151-7C3E-6164-F57F