
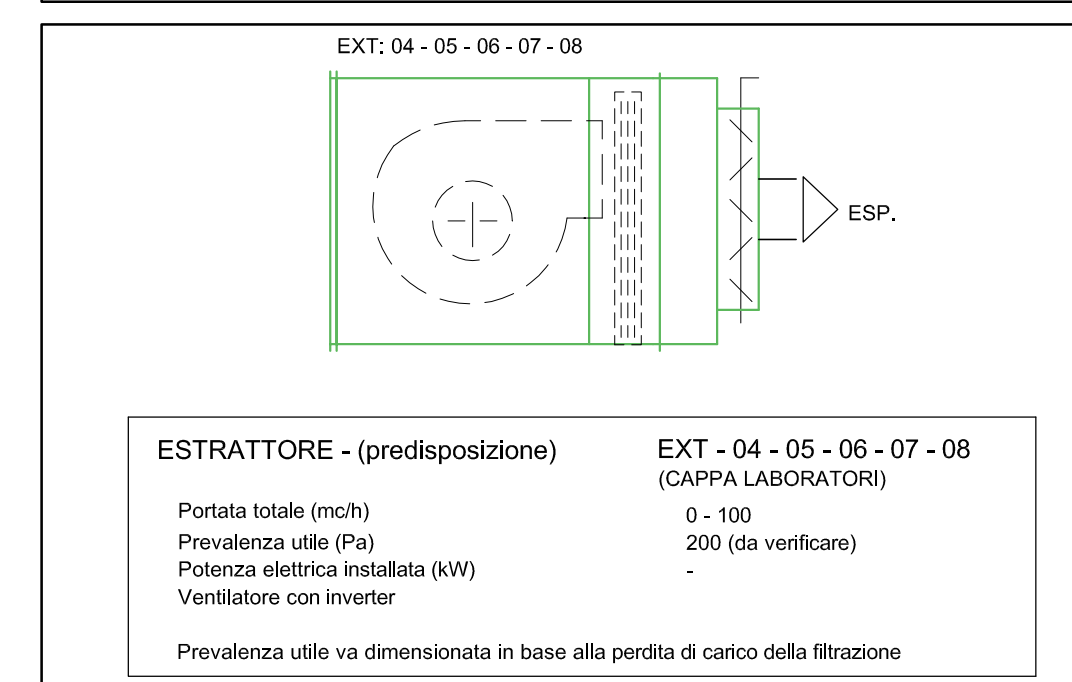
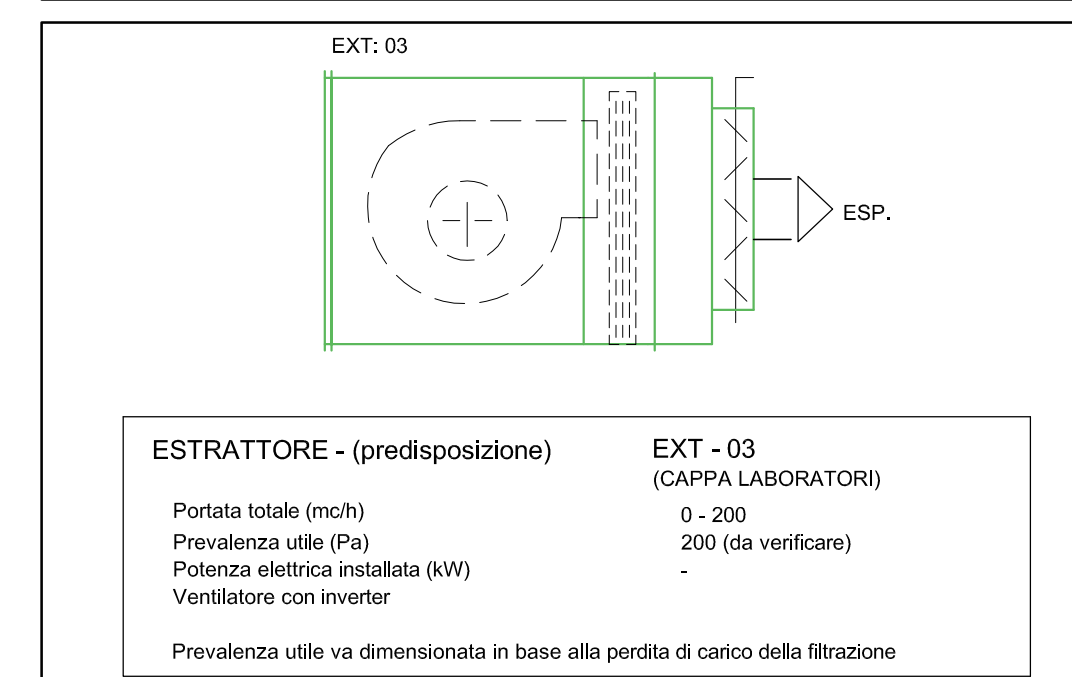
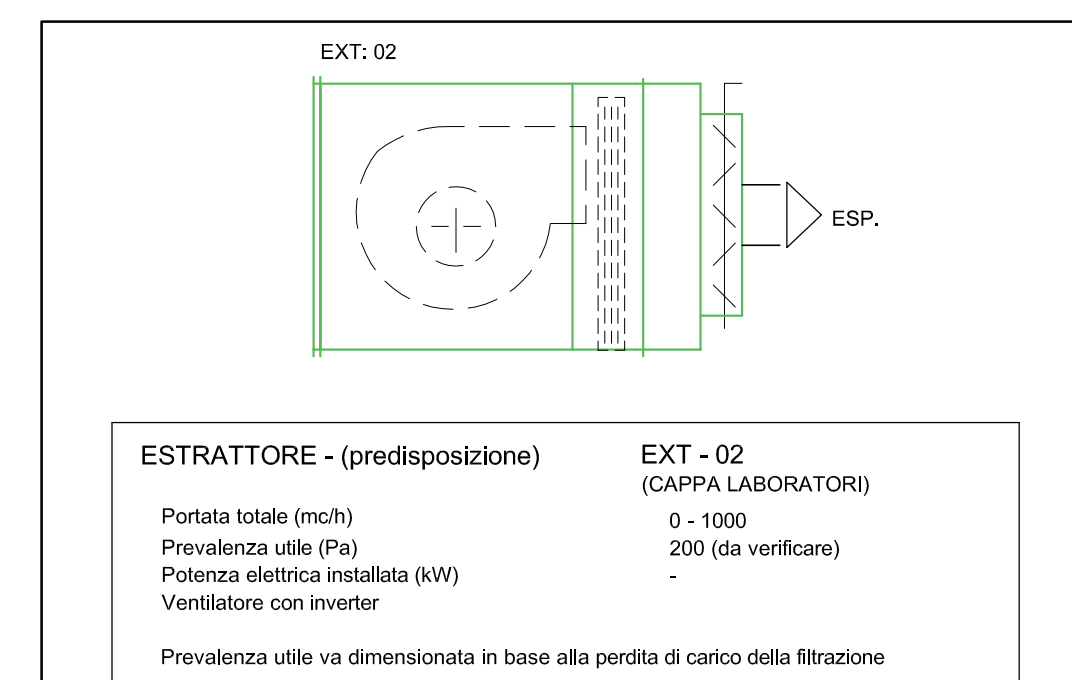


Capitolato: Parte 2 - art. 3.9

Elenco Prezzi:
E01.09.002.b; E01.09.002.c; E01.09.002.d; E01.09.003.a;
E01.12.011.q; E01.12.011.s; E01.02.001.b; E01.02.001.c;
E01.10.004.c; E01.08.001.w; E01.08.001.x; E01.13.002.t;
E01.13.002.u; E01.13.002.w; E01.13.002.x; E01.15.001;
E01.15.004; E01.15.006; E01.15.007; E01.15.014;
E01.11.002.b; E01.12.009.e; E01.09.004.a; E01.09.005;
E01.09.007; E01.09.008.a; E01.09.008.b; E01.09.009;
E01.09.009; E01.09.011; E01.13.003.f; E01.13.003.s;
N.P.2.02; N.P.2.03; N.P.2.04; N.P.2.05; 13.28.0027.001;
13.28.0027.002; N.P.2.06

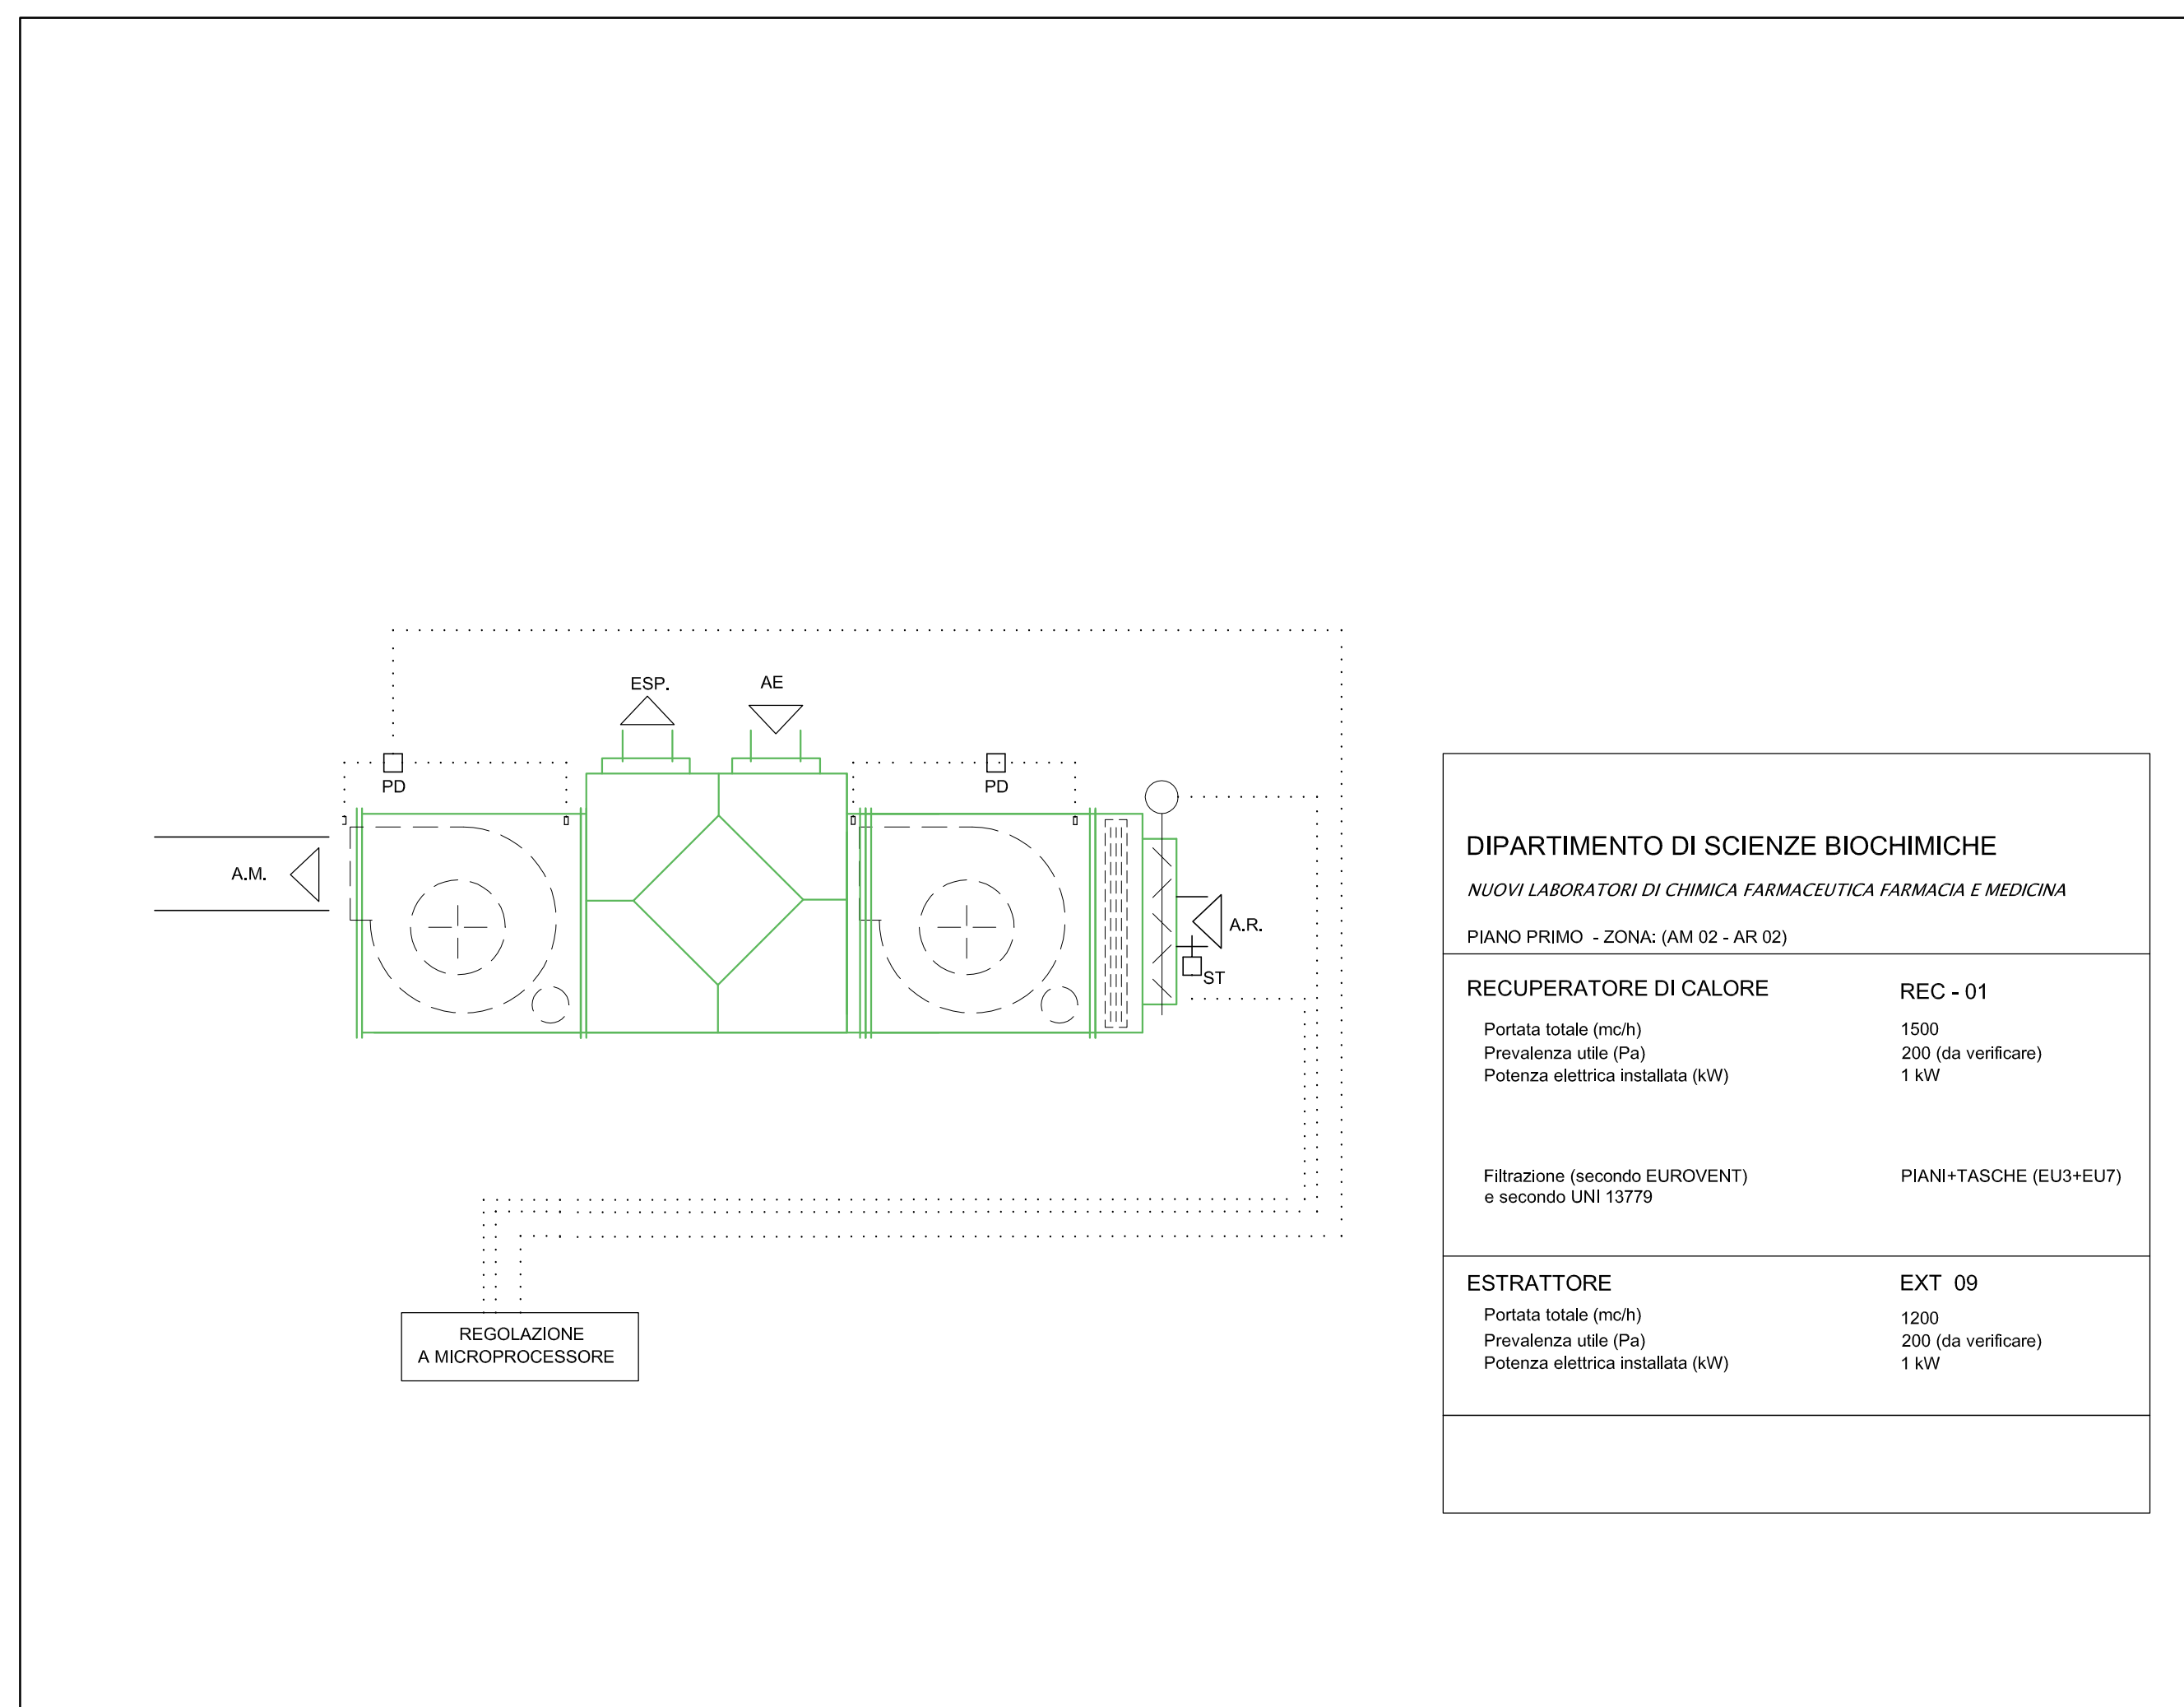

COMUNE DI ROMA - Città Metropolitana di Roma Capitale

LAVORI DI REALIZZAZIONE DEI NUOVI LABORATORI DEL DIPARTIMENTO DI SCIENZE BIOCHIMICHE NELL'EDIFICIO CU020

PROGETTO ESECUTIVO

IMPIANTO DI CONDIZIONAMENTO SCHEMA FUNZIONALE UNITA' TRATTAMENTO ARIA

Cod. Commes.: E03V/2018	STAZIONE APPALTANTE Università degli Studi di Roma "La Sapienza" Piazzale Aldo Moro 5, 00185 Roma	PROGETTO: PROGETTISTA INCARICATO E COORDINATORE DELLA PROGETTAZIONE: STUDIO EGEO Studio Egeo Viale San Lorenzo, 30 00033 CAVE (RM) PROGETTO ESECUTIVO: Geom. Pierpaolo Catalani COLLABORAZIONE AL PROGETTO ESECUTIVO: Ing. Giuseppe Giordano
DATA: Luglio 2018	IL DIRETTORE: Dott.ssa Sabrina Luccarini	R.U.P.: Arch. Simonetta Grossi

AGGIORNAMENTI		
DATA:	MOTIVO:	REVISIONE:
18.09.2018	MODIFICHE PER VALIDAZIONE	01
28.09.2018	MODIFICHE PER VALIDAZIONE	02

A termini di Legge ci riserviamo la proprietà di questo disegno con divieto di riprodurlo e comunque renderlo noto a terzi concorrenti senza la nostra autorizzazione. Il presente disegno è stato realizzato con Fausto di un programma di progettazione regolarmente acquistato con licenza intestata a Studio Egeo n° 5151-7C5E-5164-F57F