


SEZIONE COMPARATIVA 3 DEMOLIZIONI-RICOSTRUZIONE

1:100




SEZIONE COMPARATIVA 4 DEMOLIZIONI-RICOSTRUZIONE

1:100

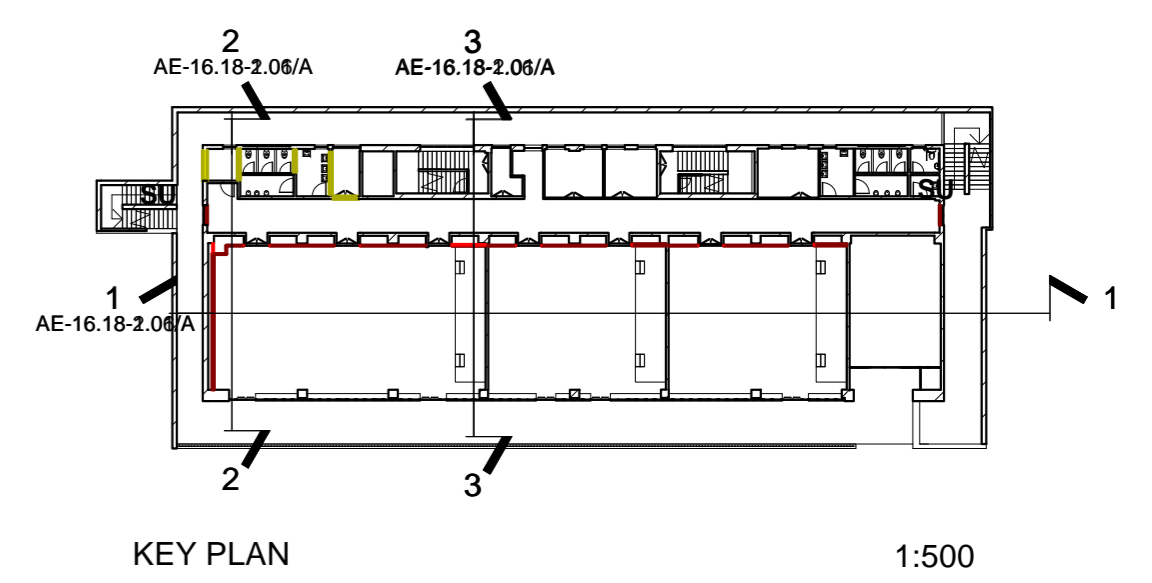

KEY PLAN

1:500

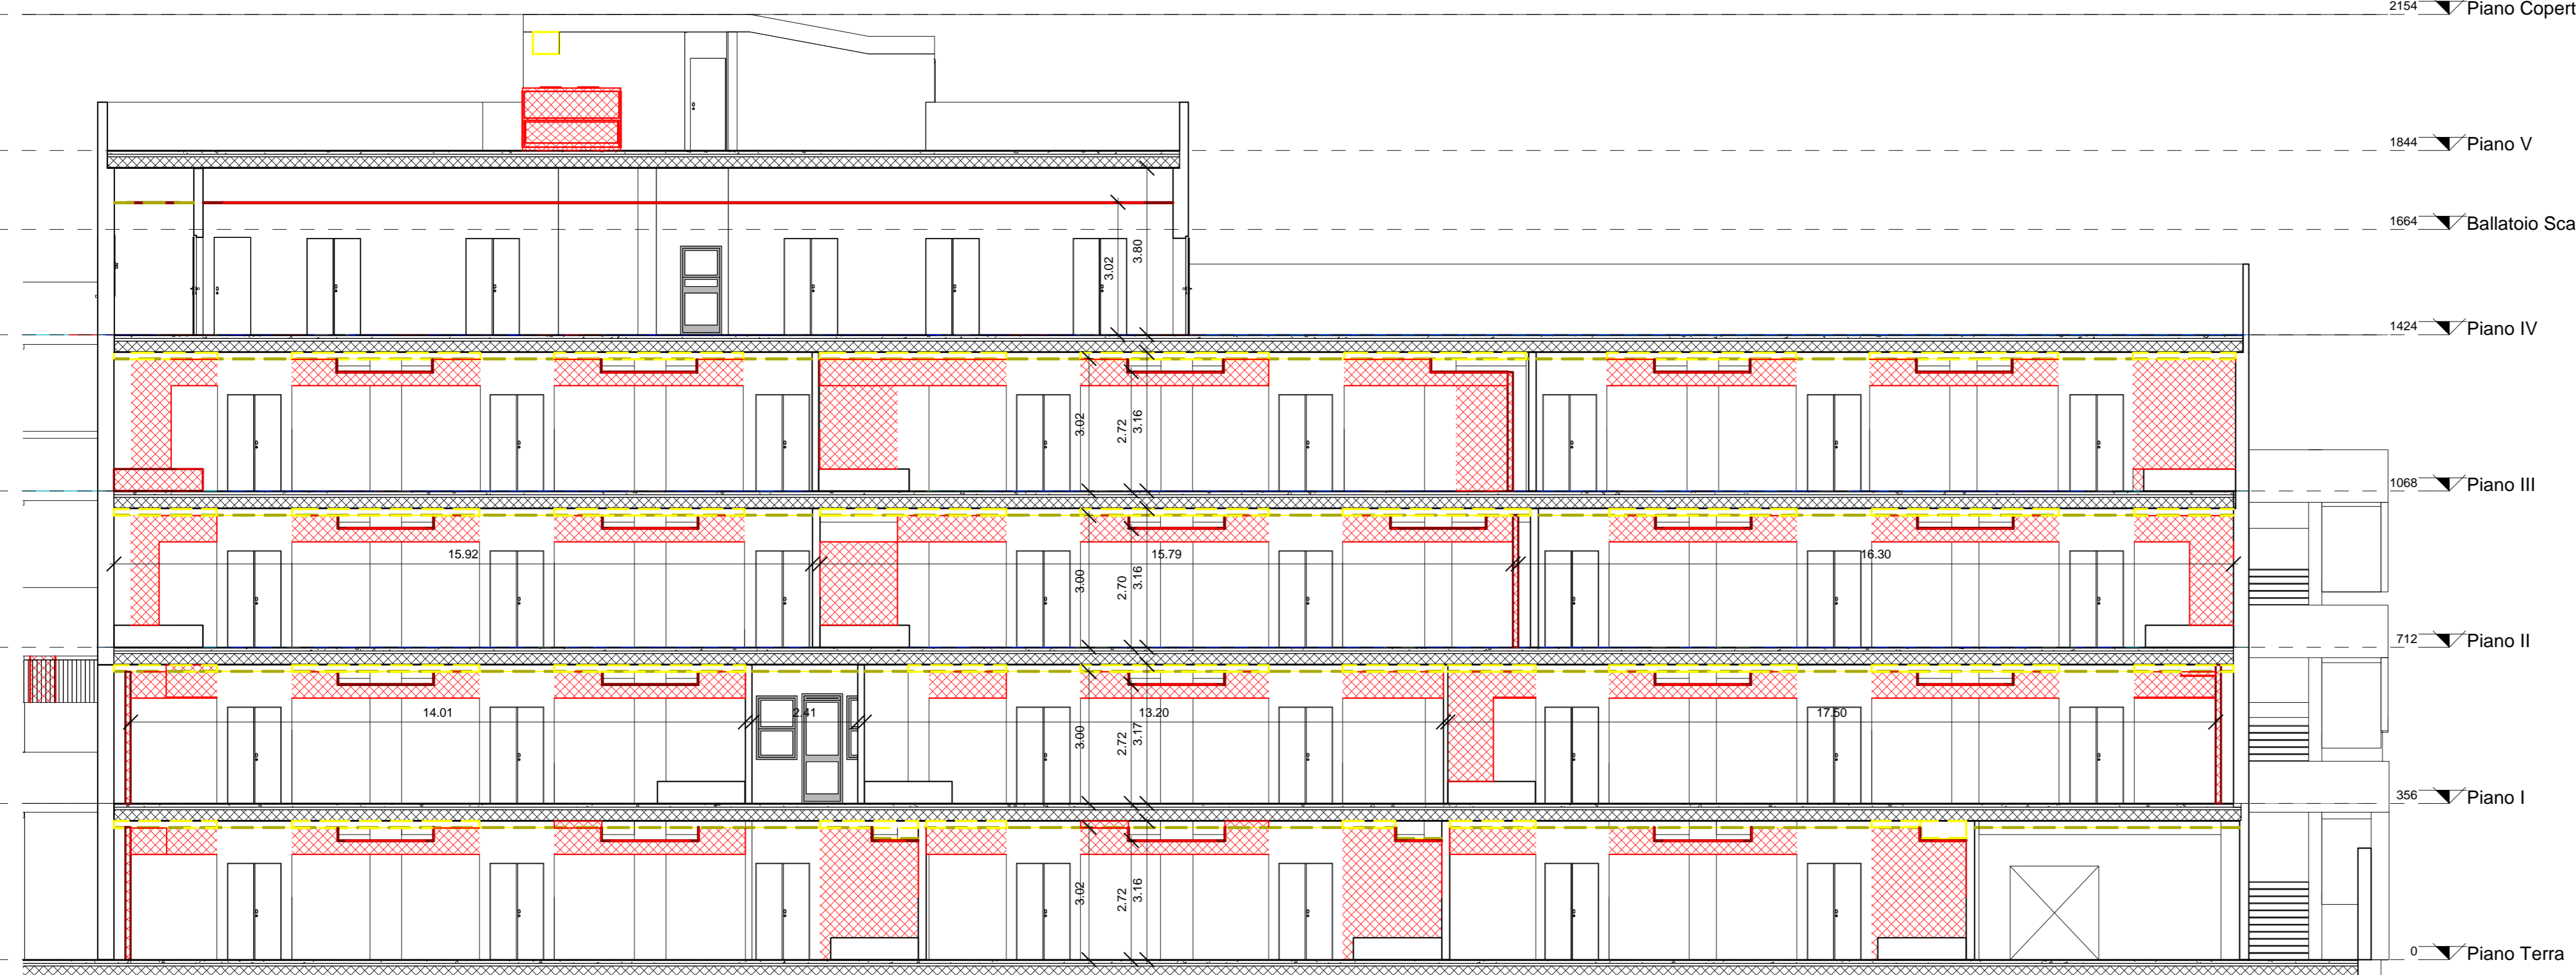

SEZIONE COMPARATIVA 2 DEMOLIZIONI-RICOSTRUZIONE

1:100



FACOLTA' di INGEGNERIA SAPIENZA

VIA DEL CASTRO LAURENZIANO 7a



LAVORI DI REALIZZAZIONE DELL'IMPIANTO DI CONDIZIONAMENTO CENTRALIZZATO A SERVIZIO DELL'EDIFICIO RM018, BLOCCO AULE DI INGEGNERIA, VIA DEL CASTRO LAURENZIANO 7a.

STATO DI PROGETTO

OGGETTO:	Demolizione e Ricostruzione		ELABORATO	AE-16.18-1.06/A	
Responsabile unico del procedimento:	Stefano Smith <i>Ingegnere</i>		FORMATO	A1+	
Progetto :	STUDIO VERRECCHIA Viale Forstl., n.34 - 00197 Roma 06.90206592 - +39 338.4697981 e_mail: studio.verrecchia@libero.it		SCALA	Come indicato	
	Lucio Verrecchia <i>Ingegnere</i>		REVISIONI	00 EMISSIONE Dicembre 2018	