




Vista di Dettaglio 2

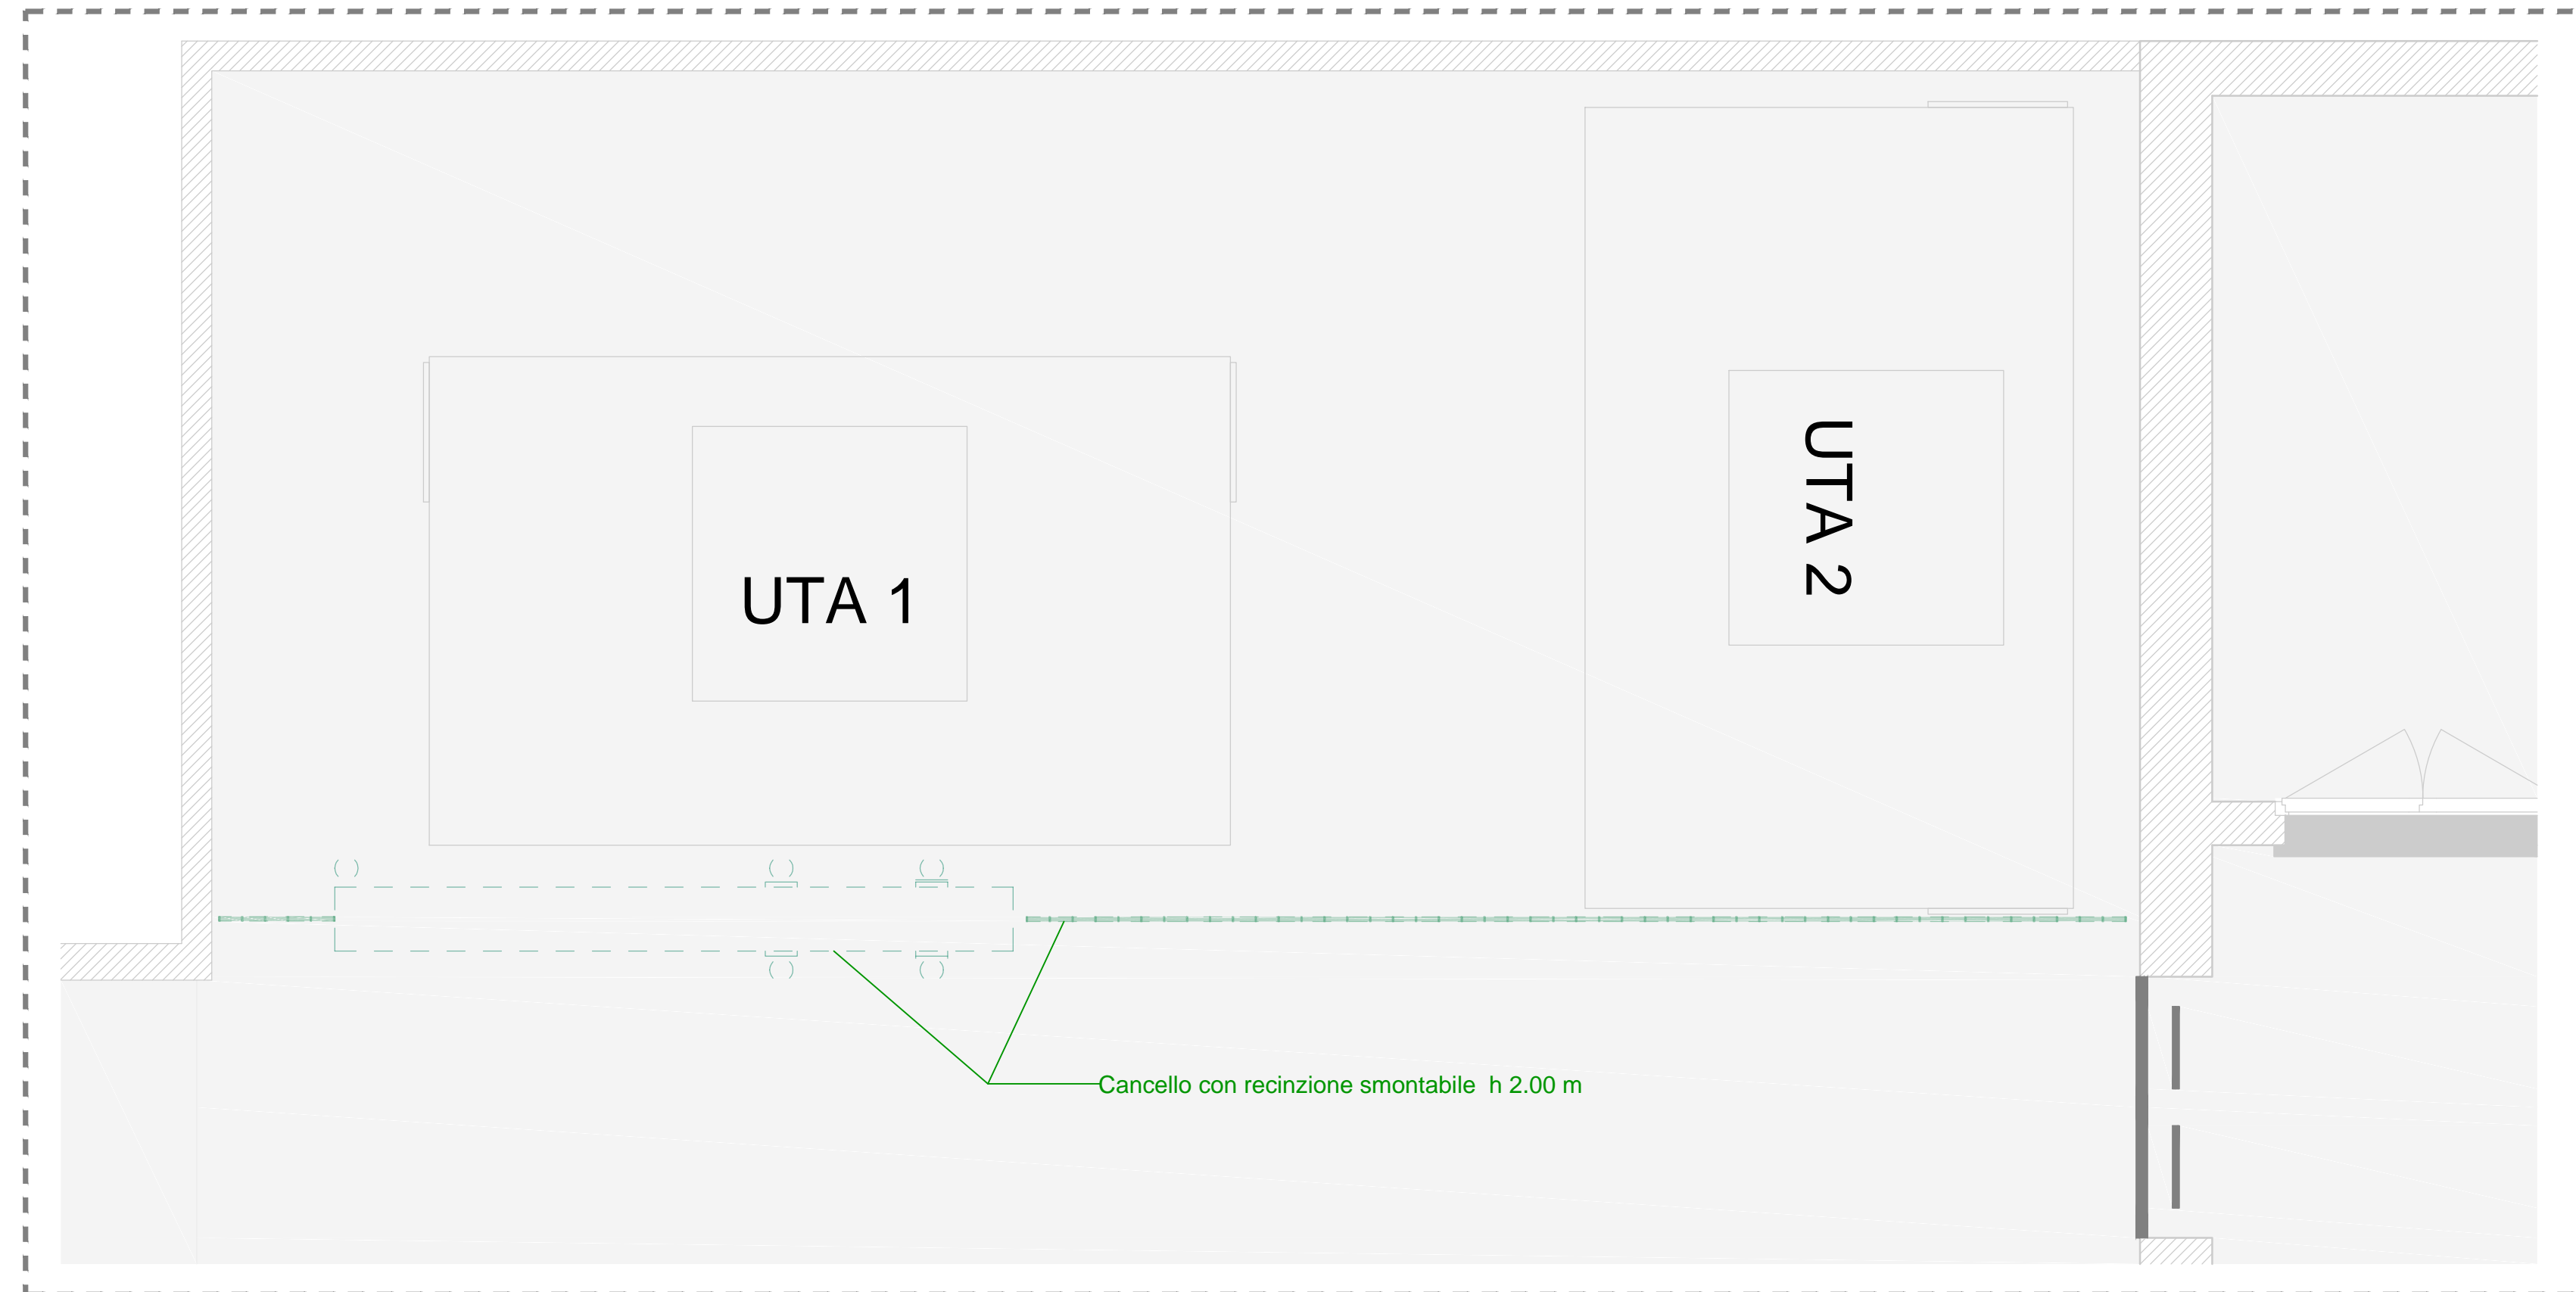

key Plan

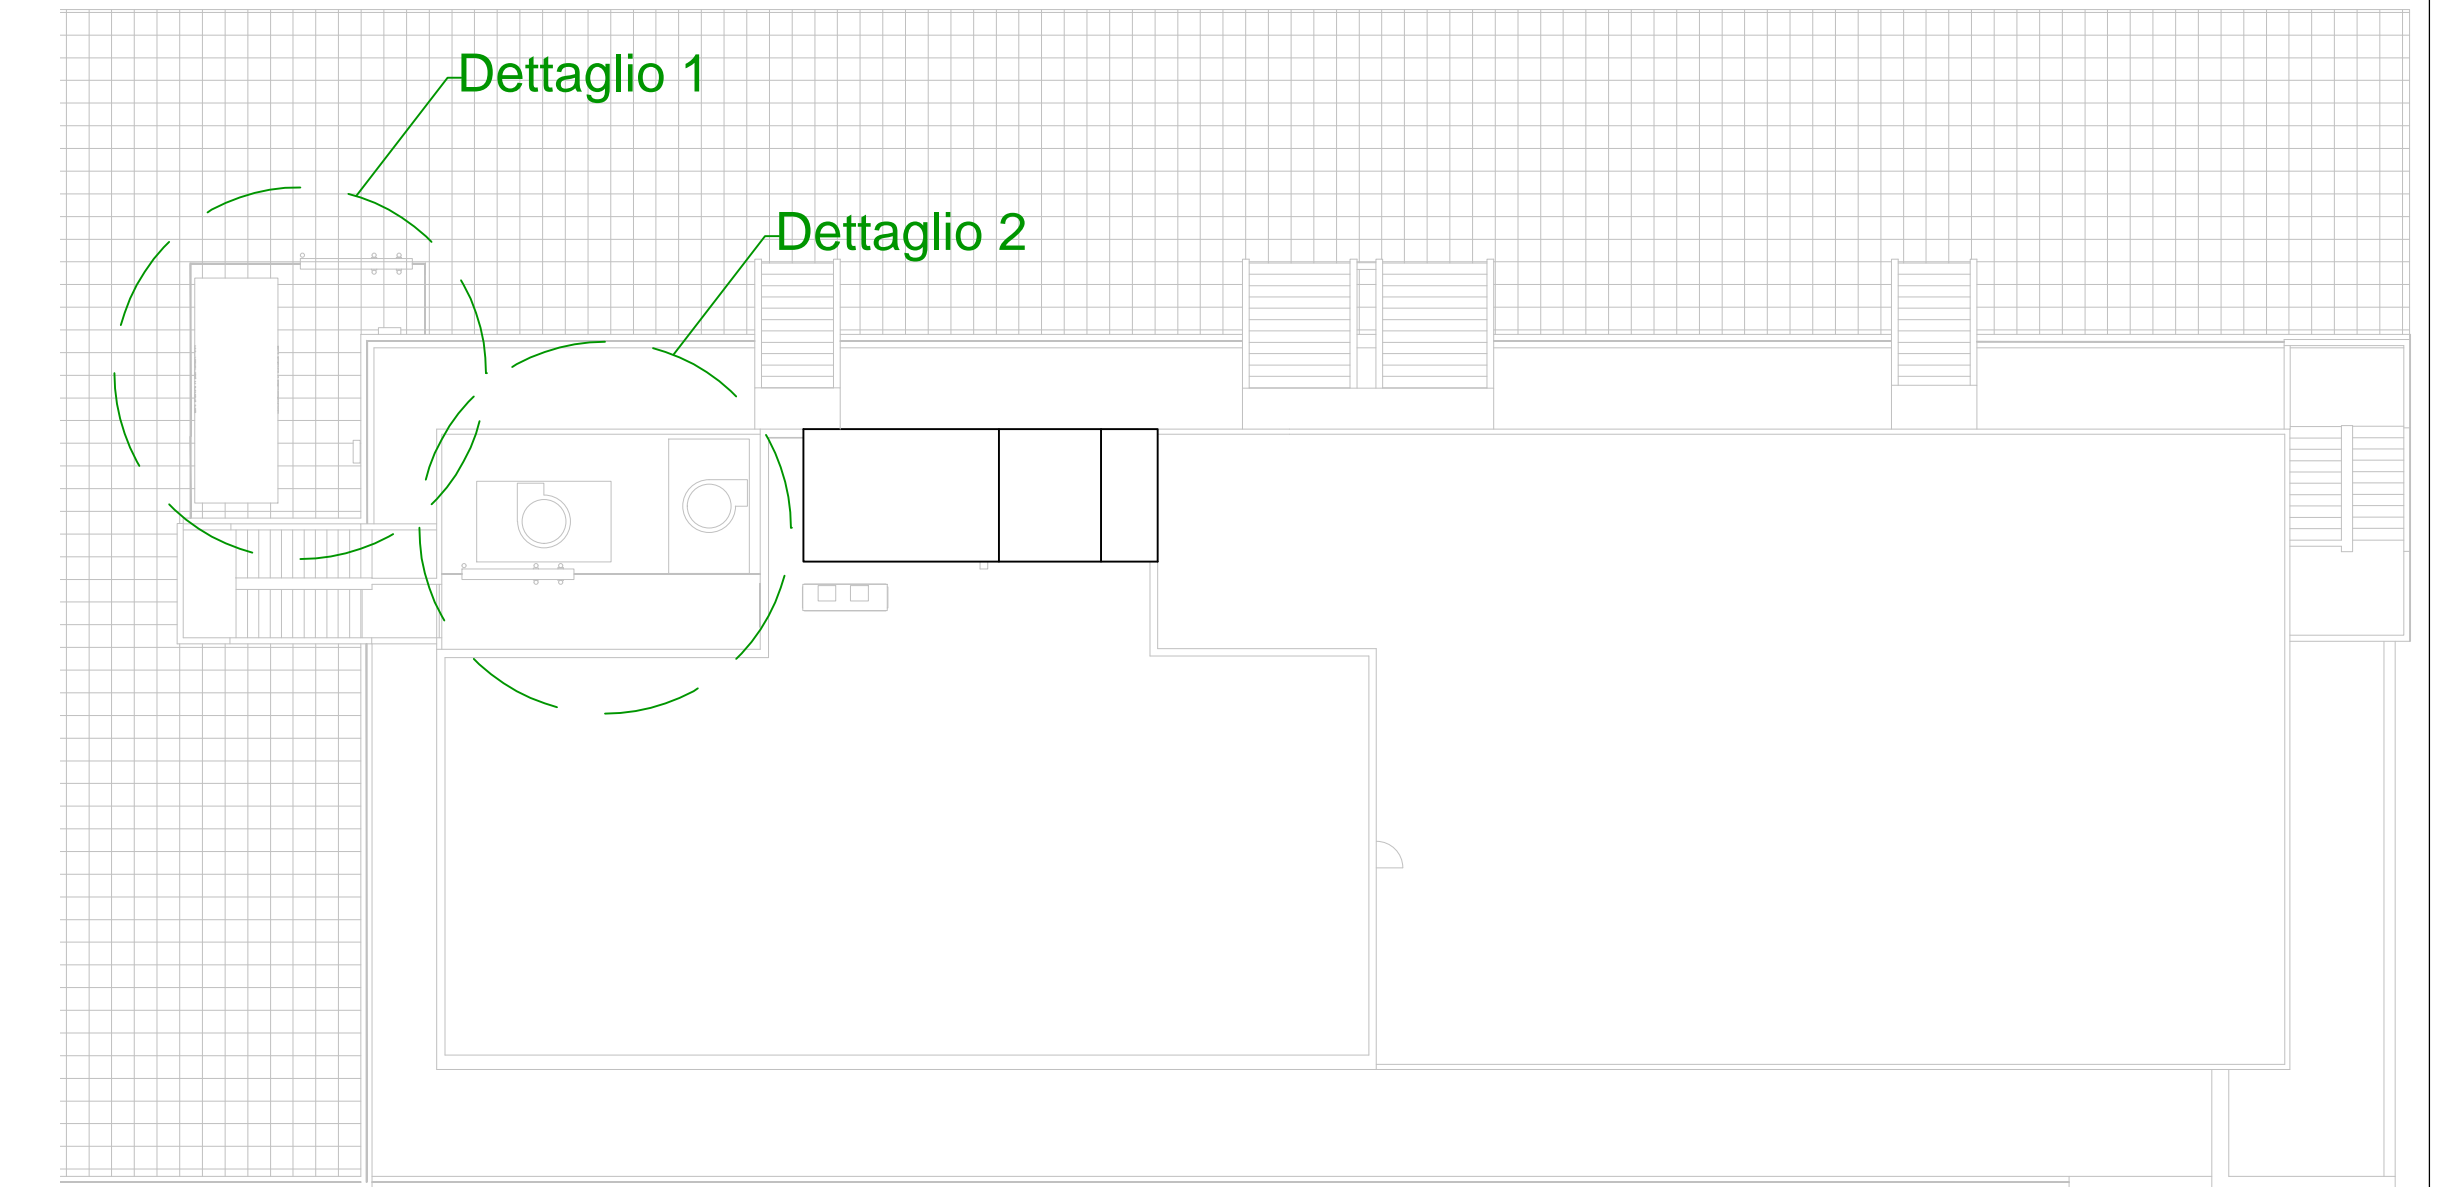

Vista di Dettaglio 1

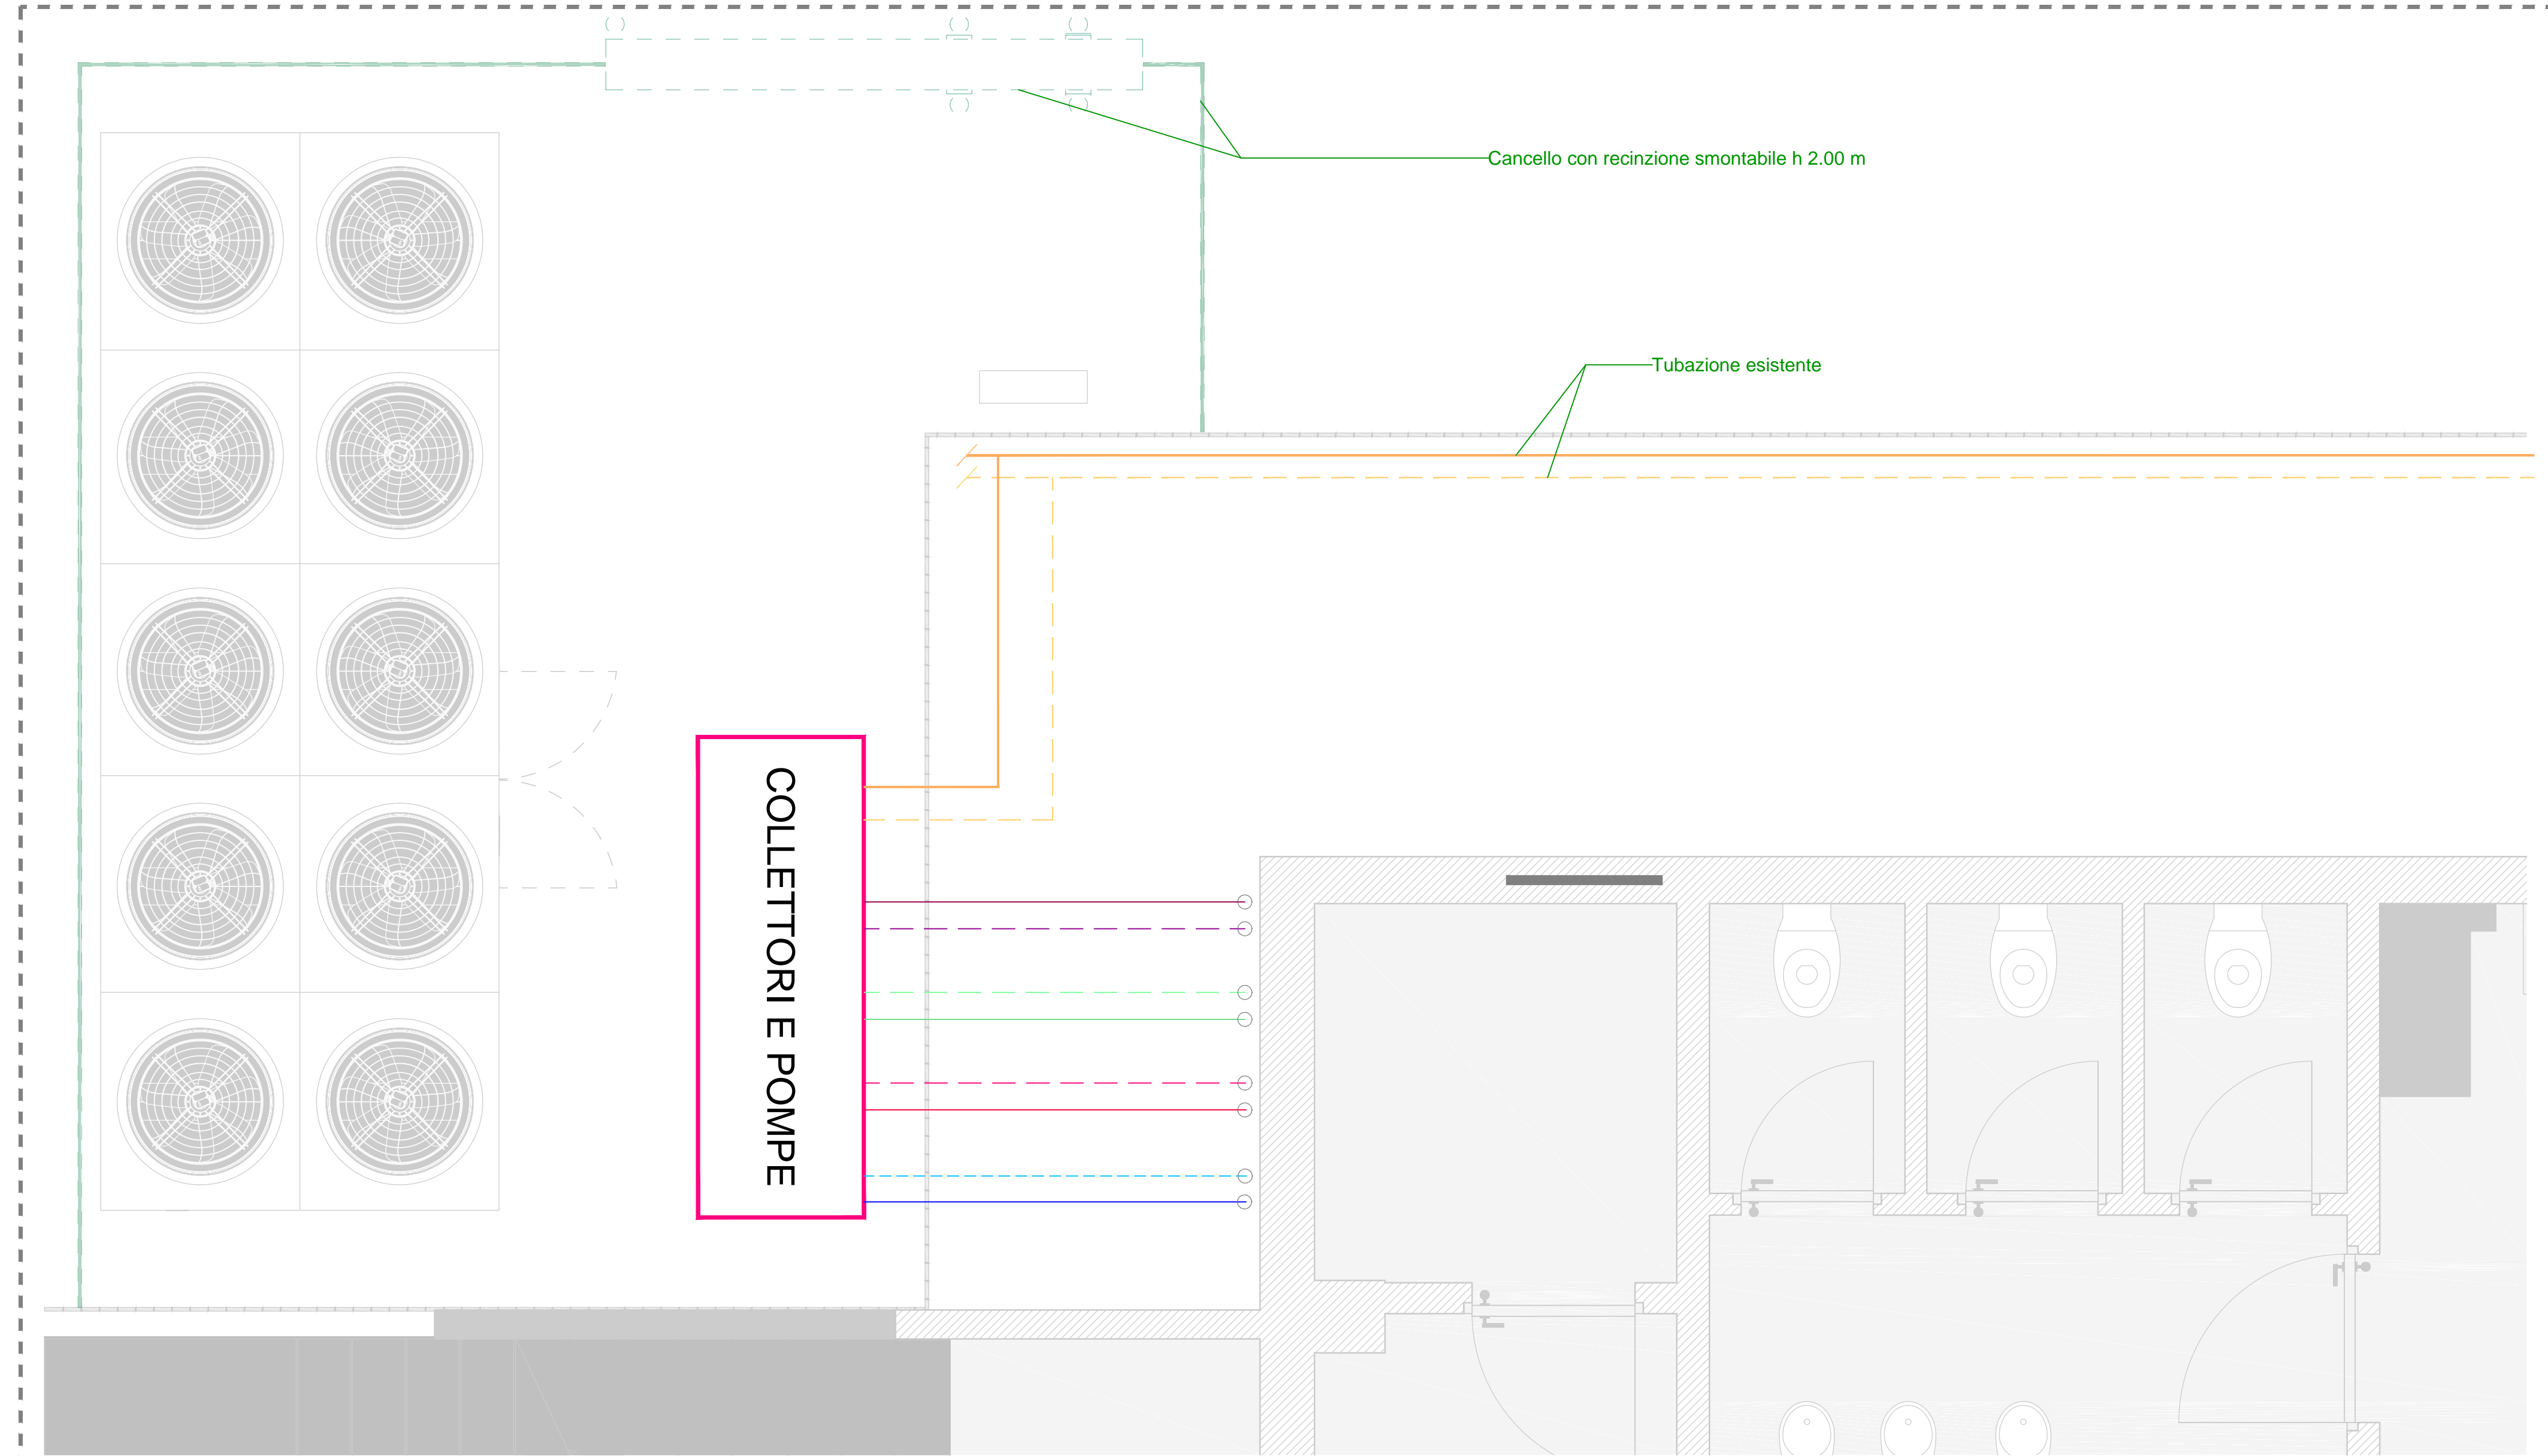

FACOLTA' di INGEGNERIA SAPIENZA  
VIA DEL CASTRO LAURENZIANO 7a



LAVORI DI REALIZZAZIONE DELL'IMPIANTO DI CONDIZIONAMENTO CENTRALIZZATO A SERVIZIO DELL'EDIFICIO RM018, BLOCCO AULE DI INGEGNERIA, VIA DEL CASTRO LAURENZIANO 7a.

PROGETTO ARCHITETTONICO

OGGETTO: **DETTAGLI RECINZIONI E ADDUZIONE IMPIANTO di RISCALDAMENTO ESISTENTE**

ELABORATO  
**AE-16.18-4.01/A**

Responsabile unico del procedimento:  
**Stefano Smith** *Ingegnere*

FORMATO  
A1

SCALA  
VARIE

Progetto:  
**STUDIO VERRECCHIA**  
Viale Parioli, n.54 - 00197 Roma  
06.90206592 - +39 338.4697981  
e\_mail: studio.verrecchia@libero.it

REVISIONI  
00 EMISSIONE Dicembre 2018

**Lucio Verrecchia** *Ingegnere*