
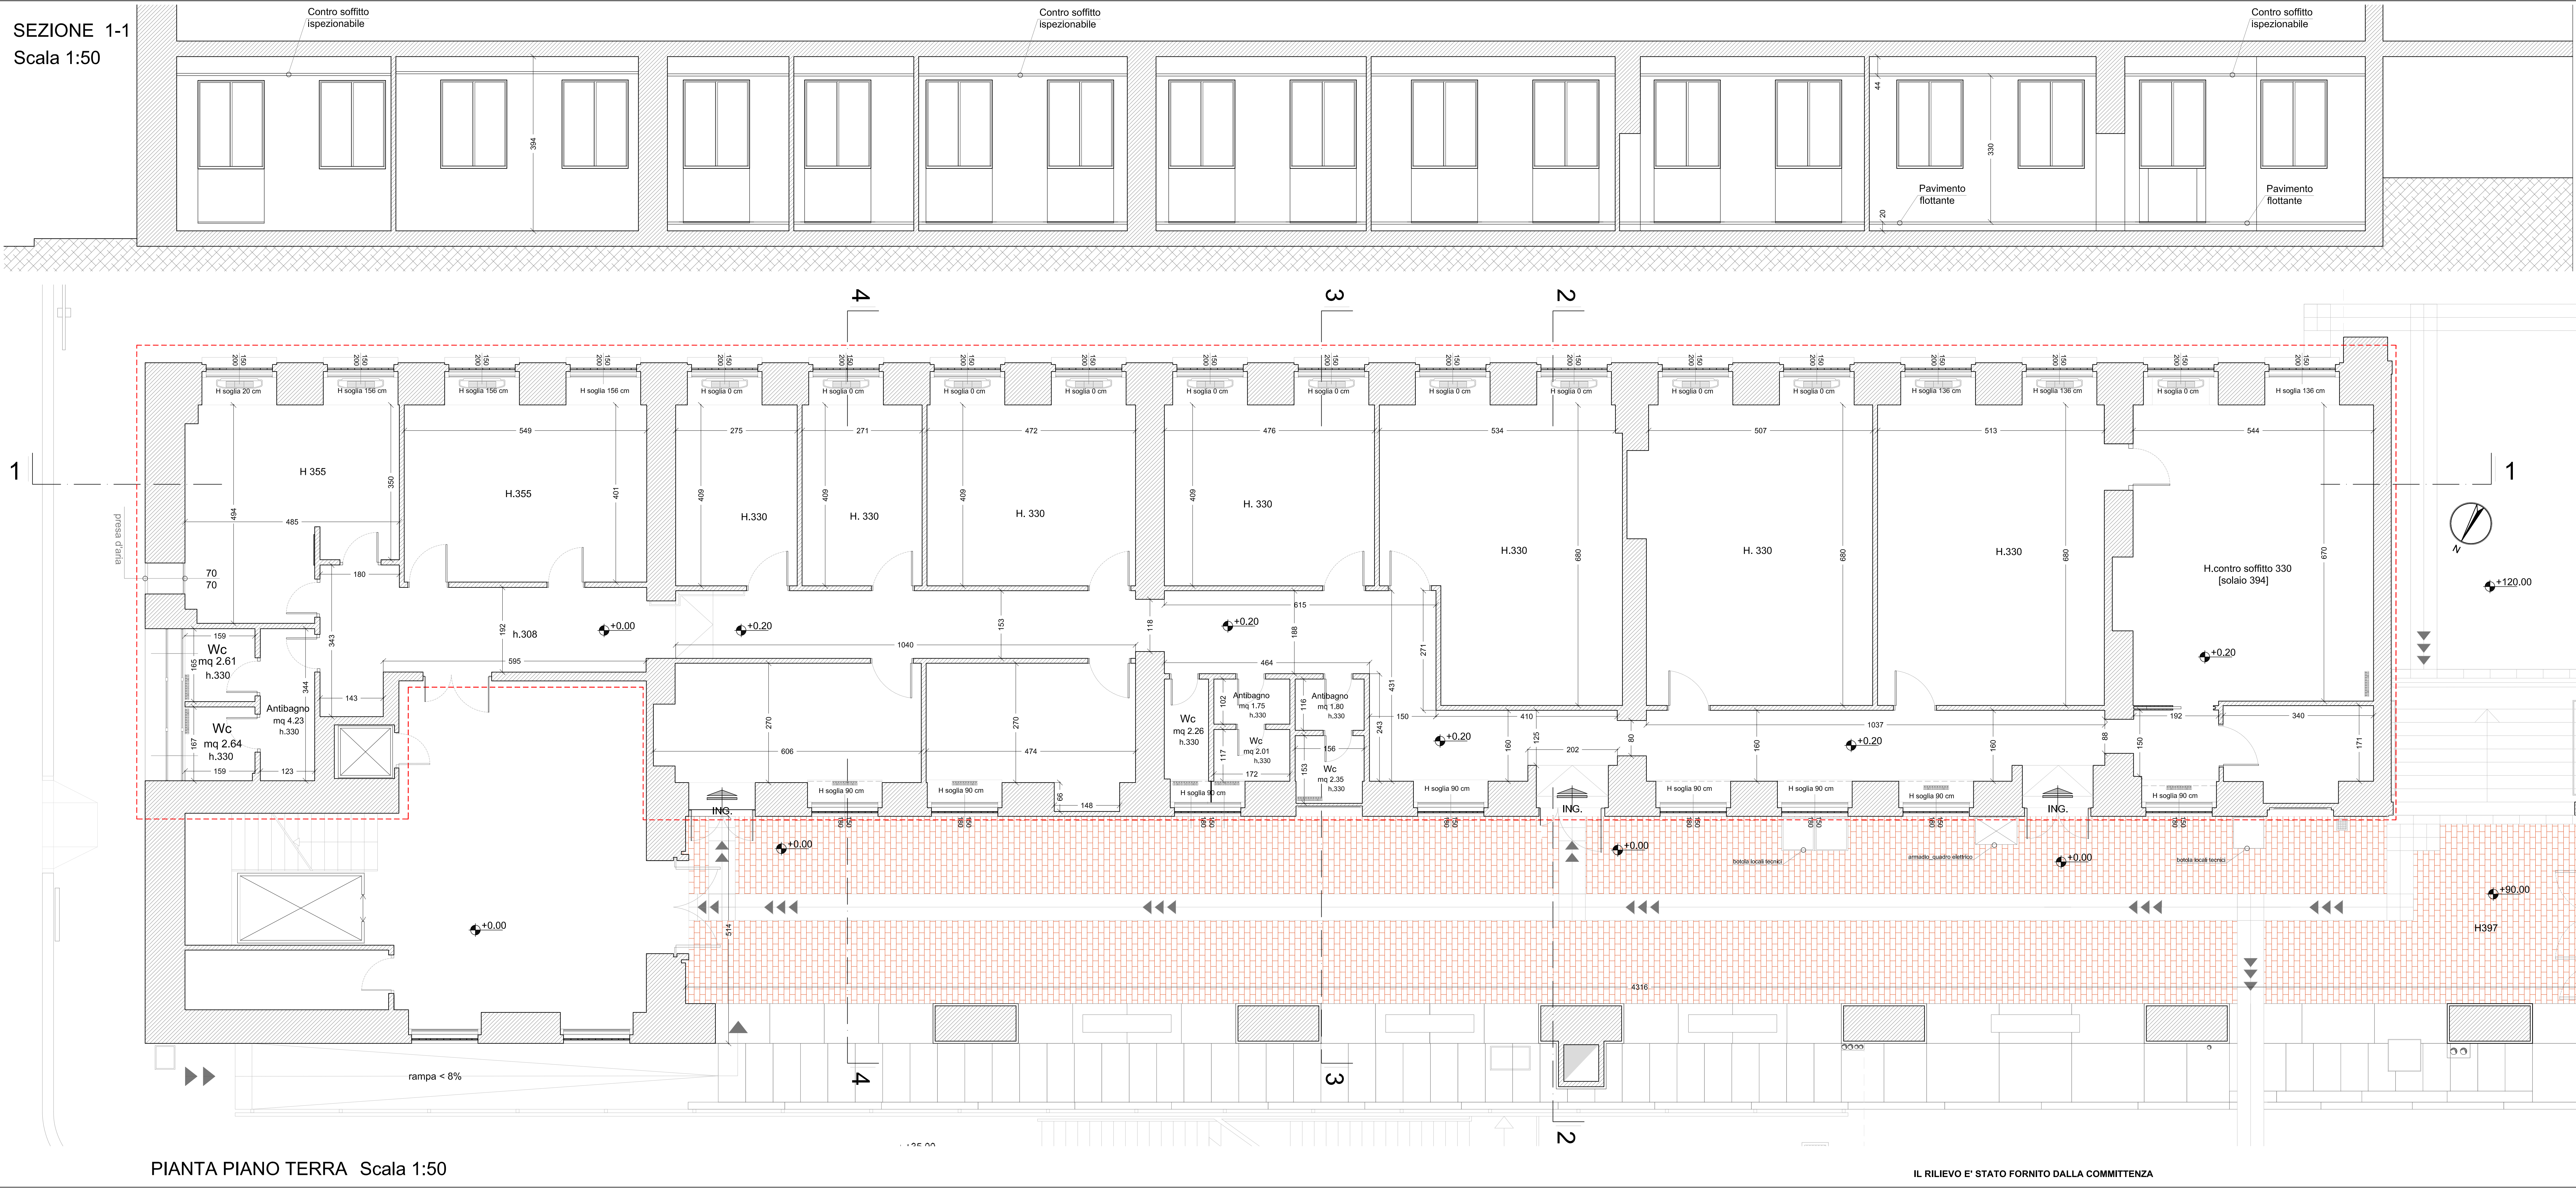


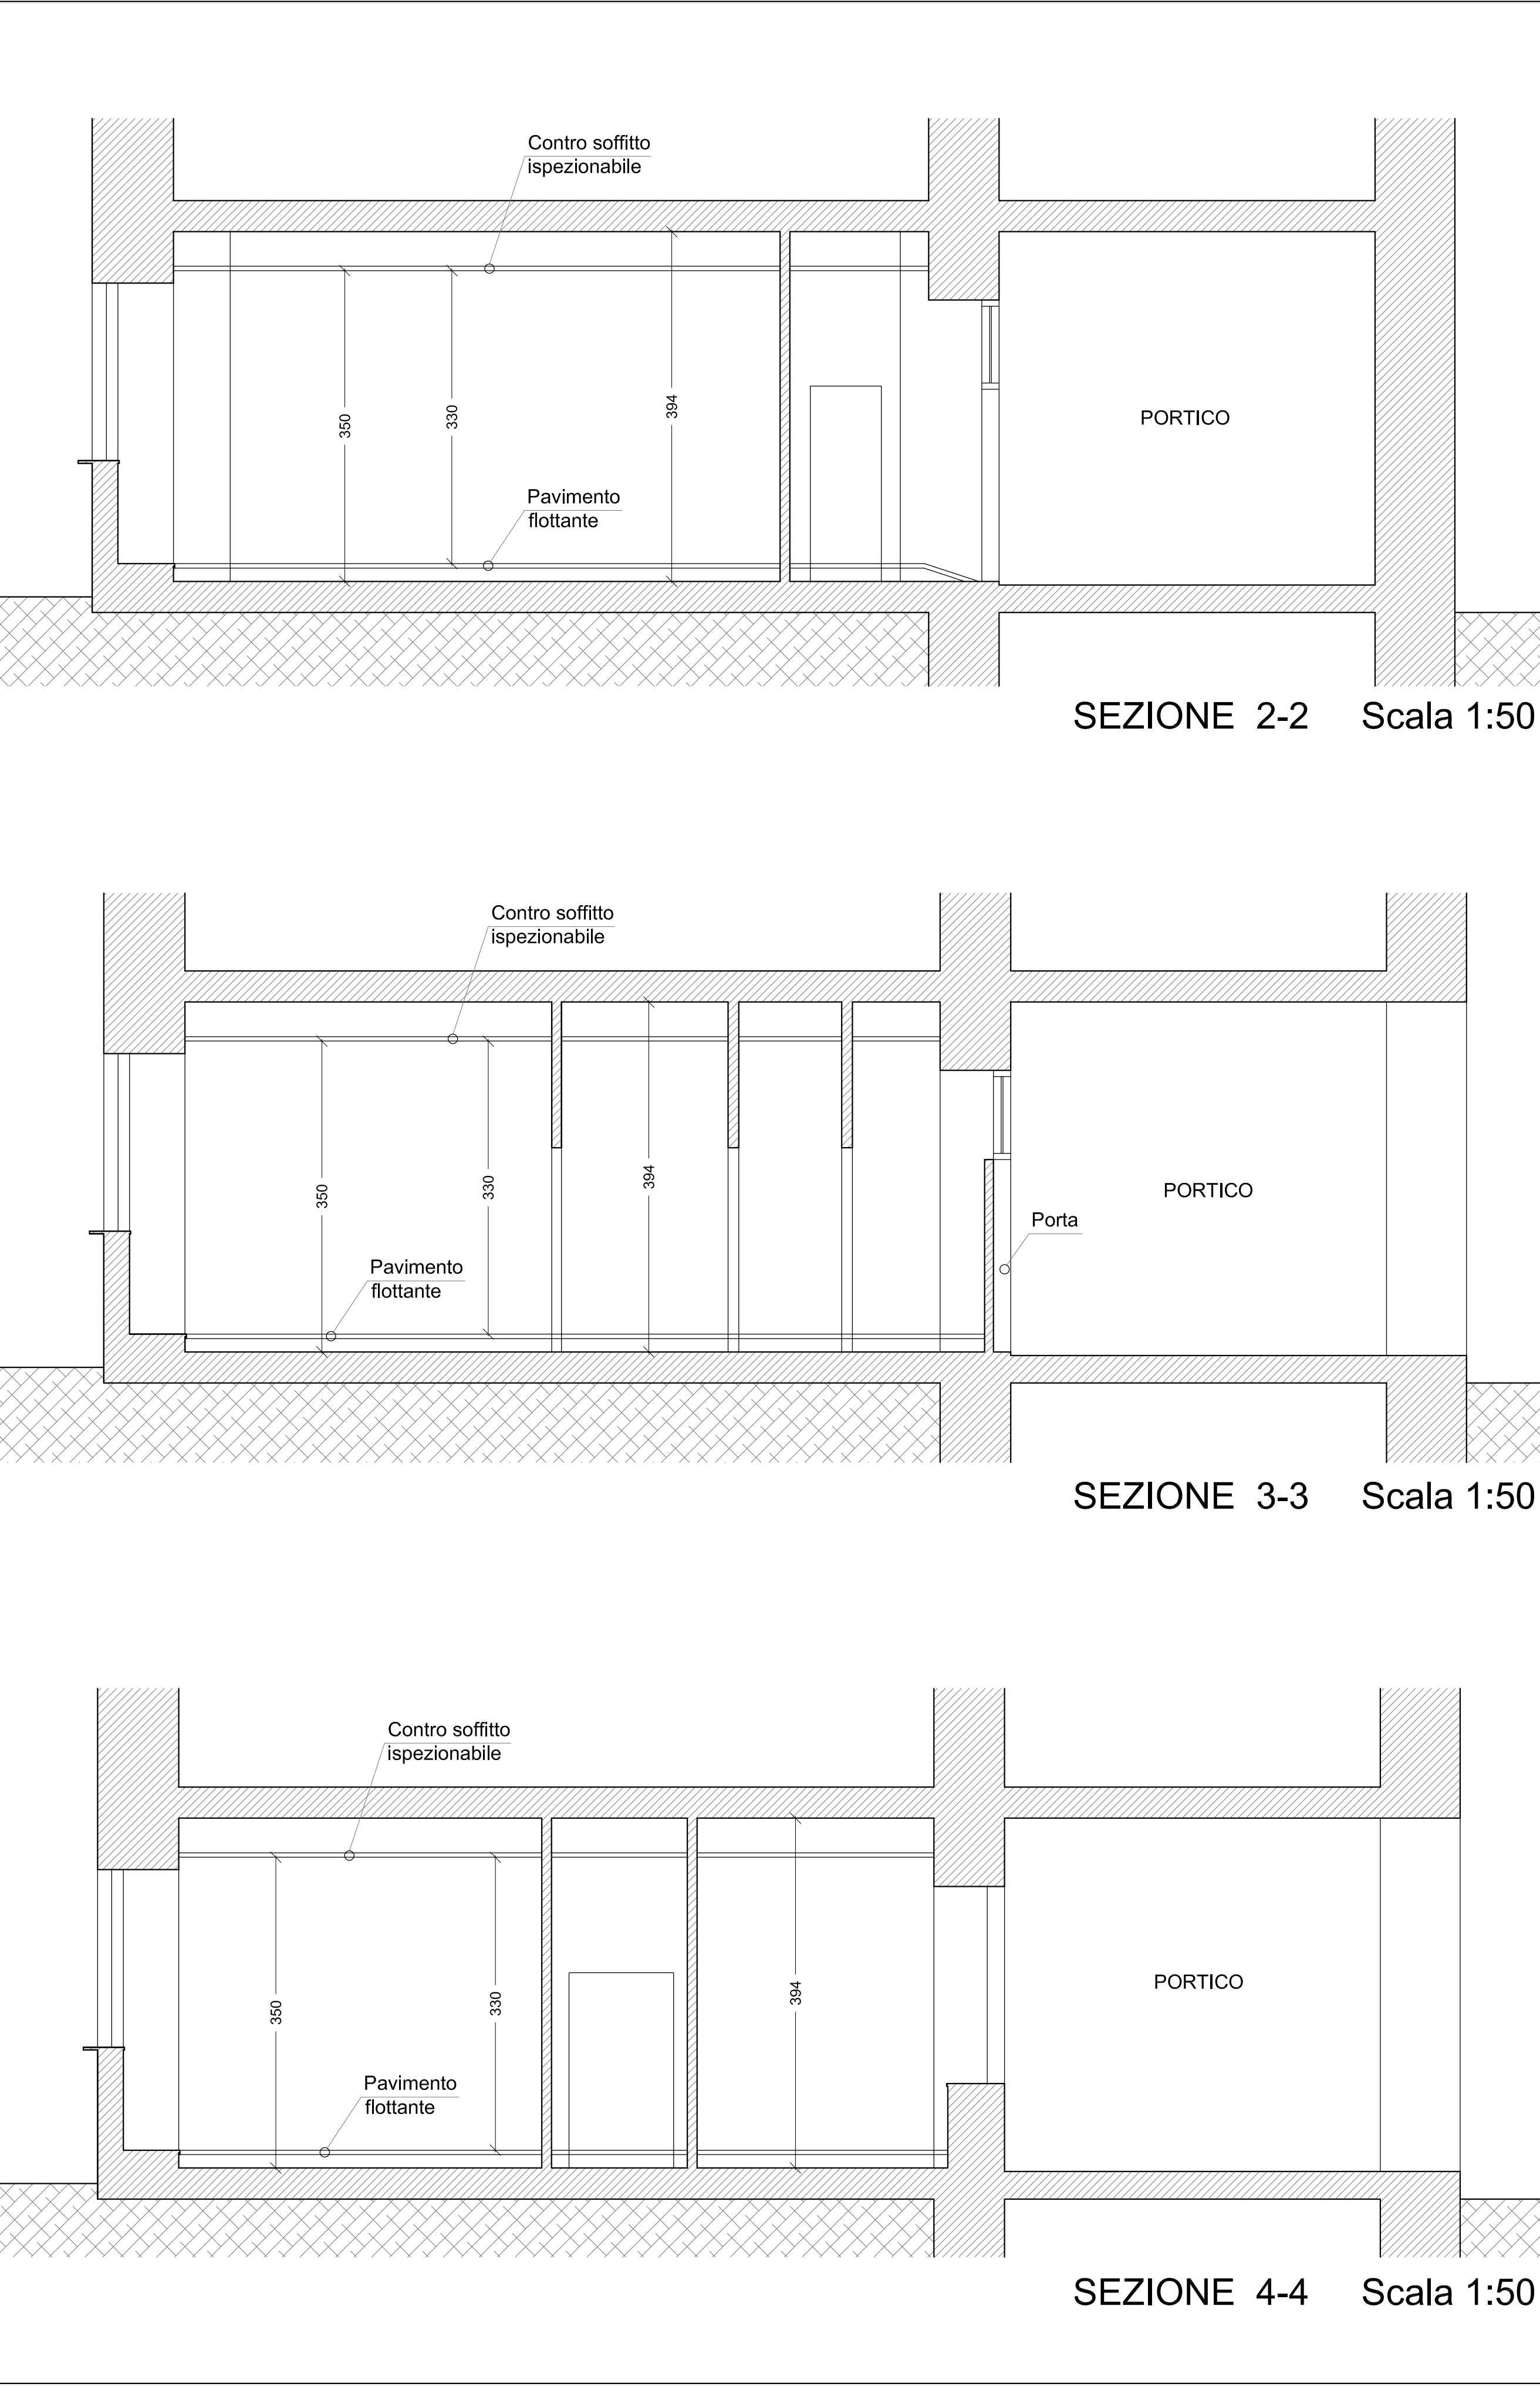

PLANIMETRIA GENERALE
CITTA' UNIVERSITARIA

----- LIMITE DI INTERVENTO

AREA GESTIONE EDILIZIA

SAPIENZA
UNIVERSITÀ DI ROMA

UNIVERSITA' DEGLI STUDI DI ROMA "LA SAPIENZA"
CITTA' UNIVERSITARIA - PIAZZALE ALDO MORO 5 - ROMA

TIPO DI INTERVENTO:
Progetto esecutivo di Riquilificazione dei locali siti al piano terra dell'edificio di Giurisprudenza (CU002) da destinare al Centro Counselling Psicologico ed allo sportello relazioni con gli studenti disabili.

SCALA: 1 : 50 1 : 25	ELABORATO: ANTE OPERAM Piano terra	N. TAVOLA AR-01
R.U.P.: Ing. Cesare Cavone	PROGETTISTA: Ing. Giovanni Bifano	IL DIRETTORE: Dott.ssa Sabrina Luccarini
DATA: 17 Ottobre 2017		

IL RILIEVO E' STATO FORNITO DALLA COMMITTENZA