




AREA GESTIONE EDILIZIA
UFFICIO MANUTENZIONI EDILIZIE
Piazzale Aldo Moro 5, 00185 Roma

PIANO DI SICUREZZA E COORDINAMENTO

RINFORZO E CONSOLIDAMENTO STRUTTURALE DELLA VOLTA
DELLA SALA AFFRESCHI SITA AL PRIMO PIANO DELLA
FACOLTA' DI INGEGNERIA IN VIA EUDOSSIANA, 18 - 00184 ROMA
(CODICI: EDIFICIO RM031 ; PIANO P01 ; LOCALE L036)

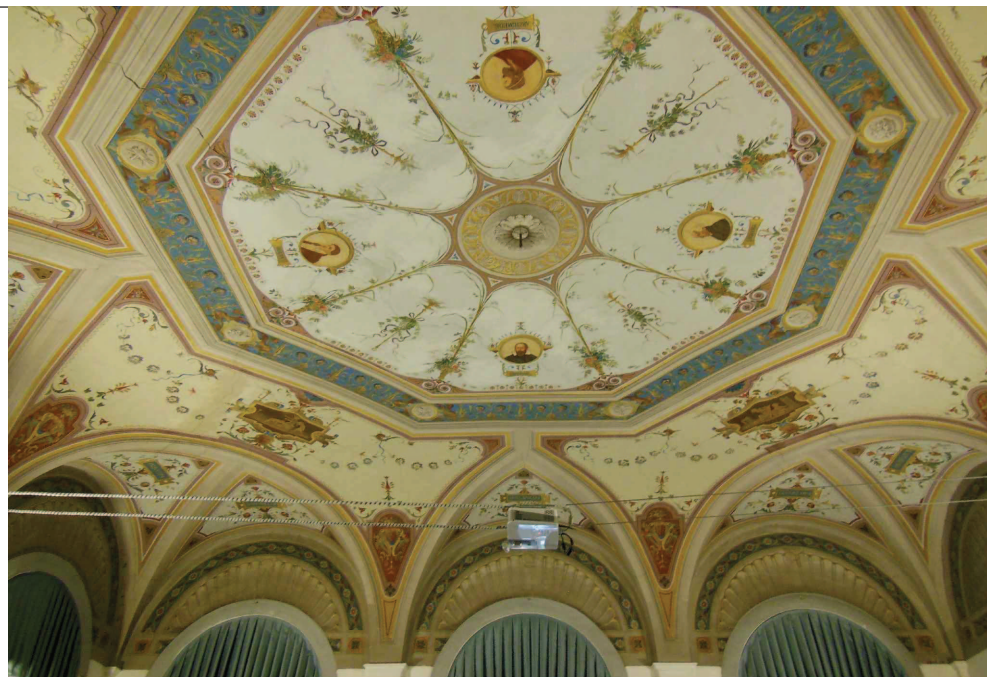

RESPONSABILE DEL
PROCEDIMENTO

Ing. Armando Viscardi

COORDINATORE PER LA SICUREZZA IN FASE DI PROG.:

Dott. Ing. Bruno Enrico Mancini

COLLABORATORE PROGETTAZIONE:

Dott. Ing. Leonardo Di Tosto

TAV. N.:

1-PSC

SCALA:

1:500/1:200

TITOLO:



LAYOUT DI CANTIERE

INQUADRAMENTO GENERALE




ARCHIVIAZIONE:

DATA:

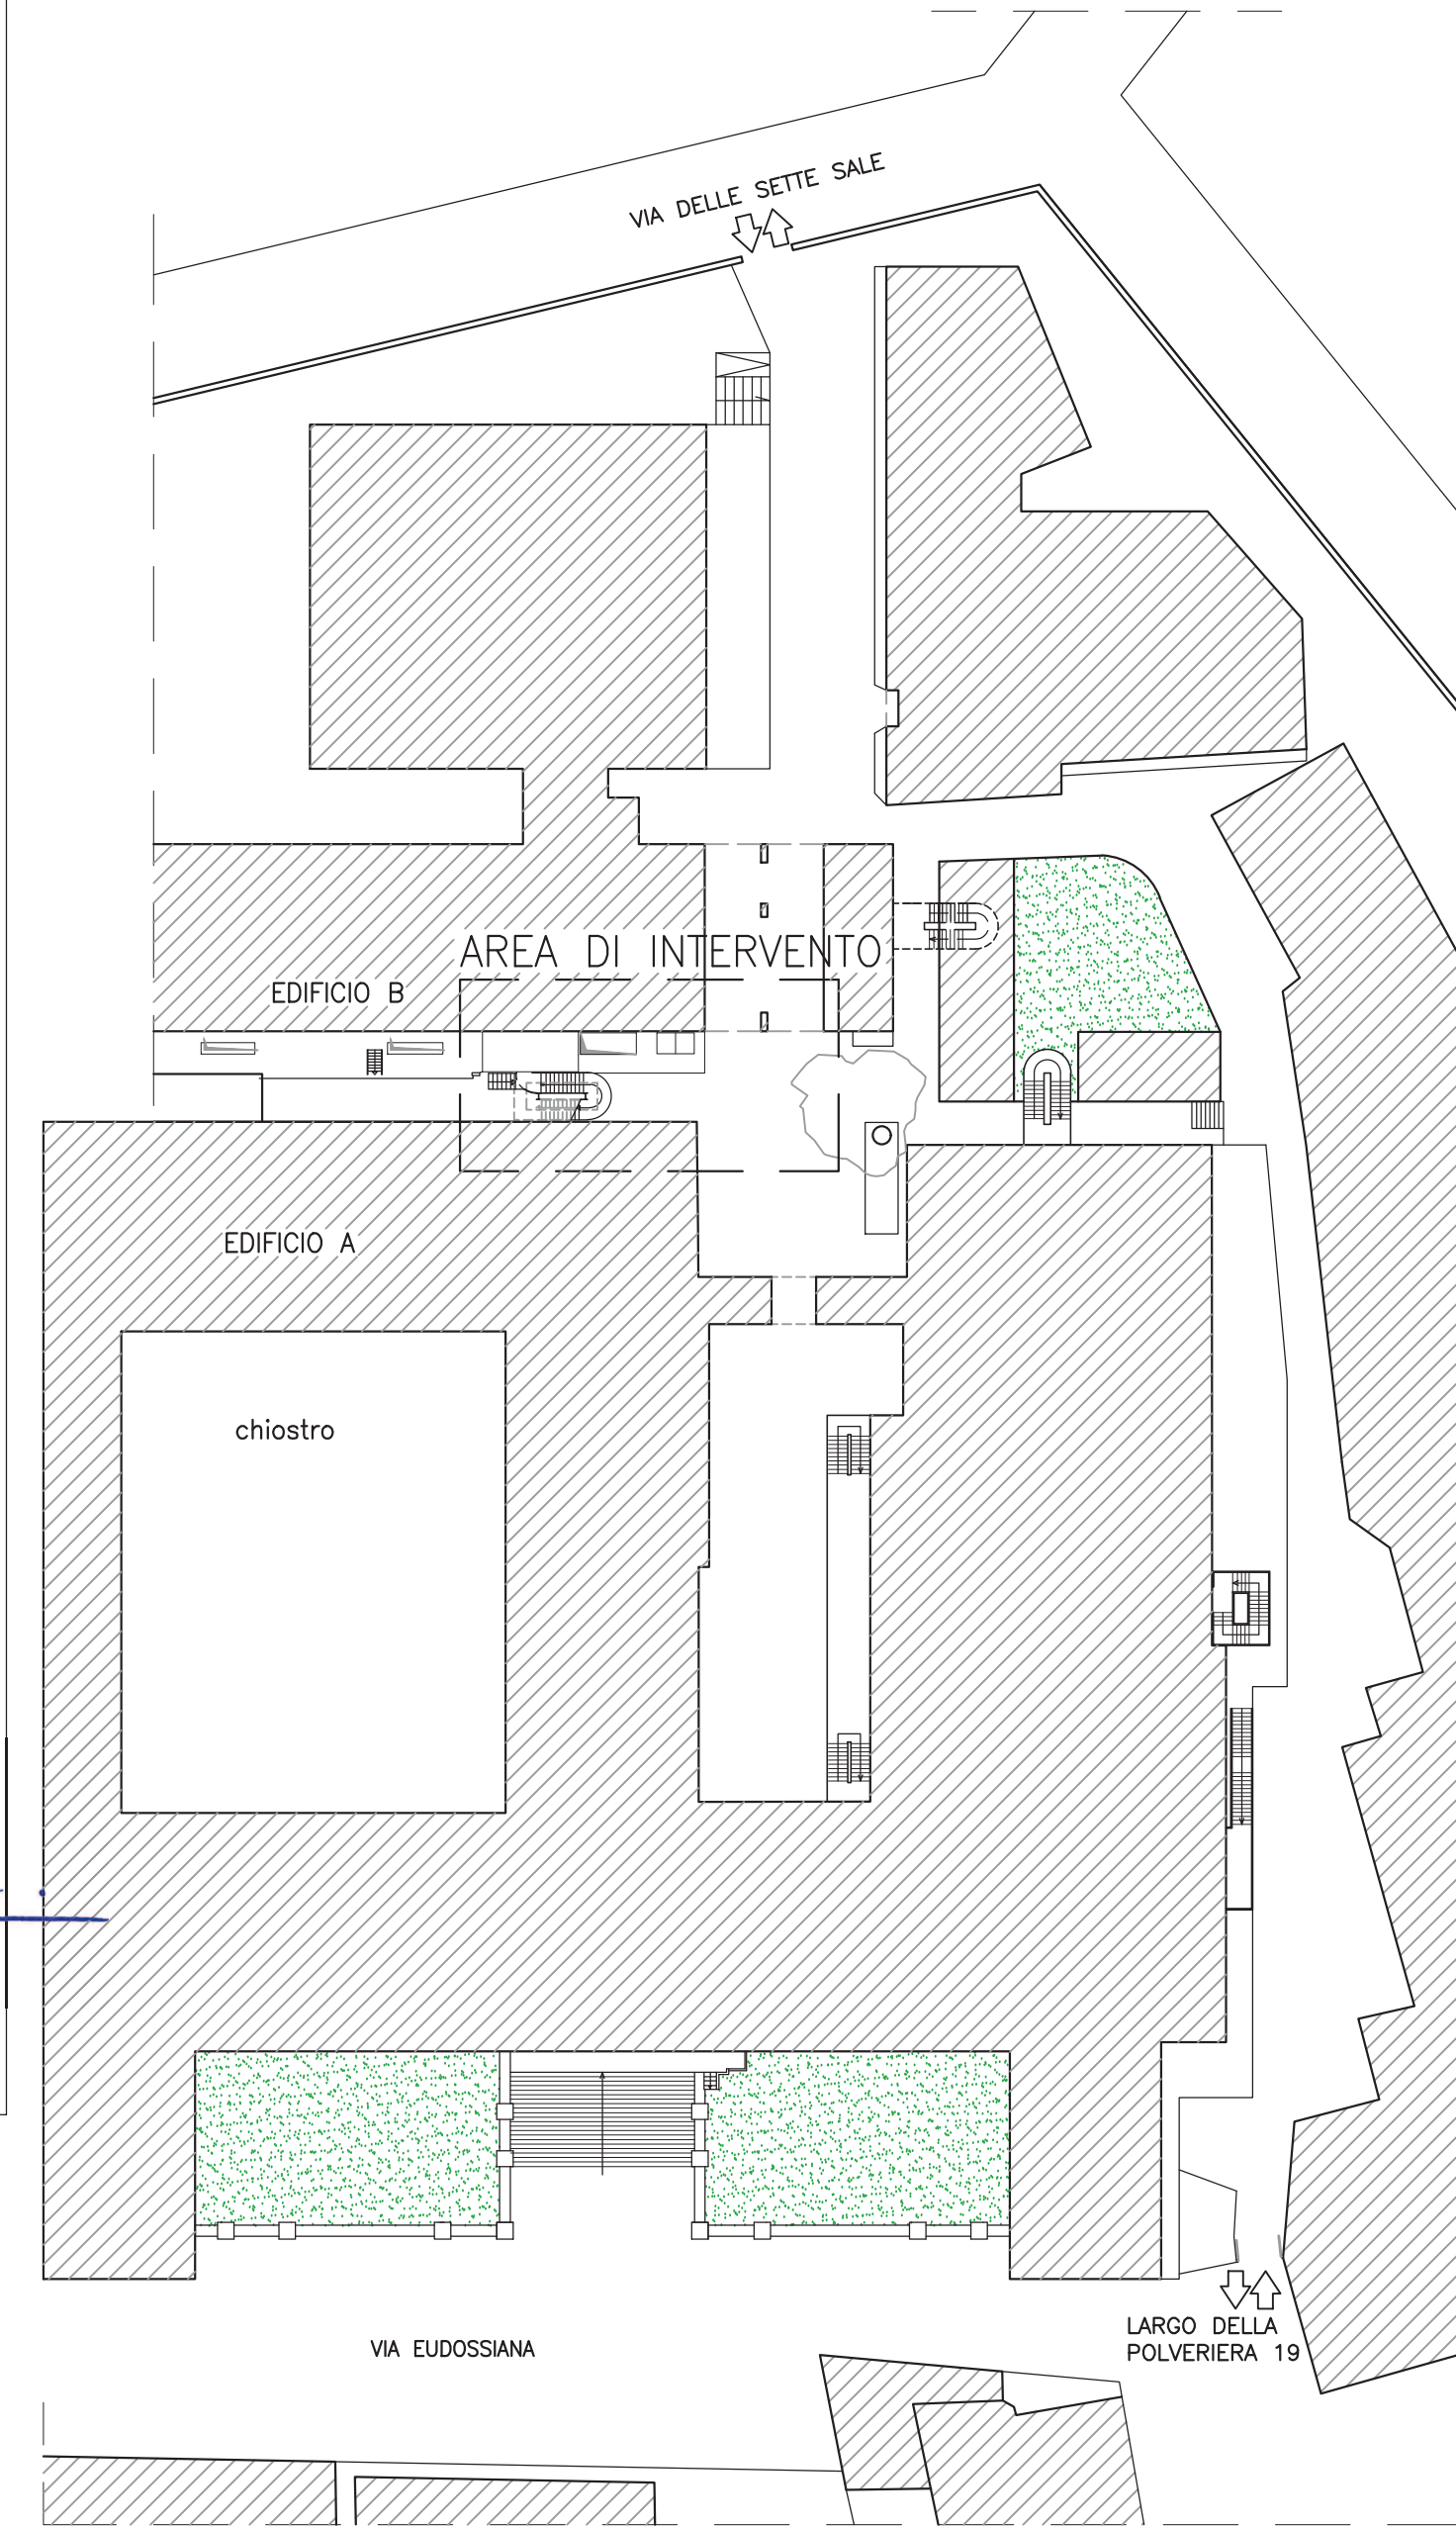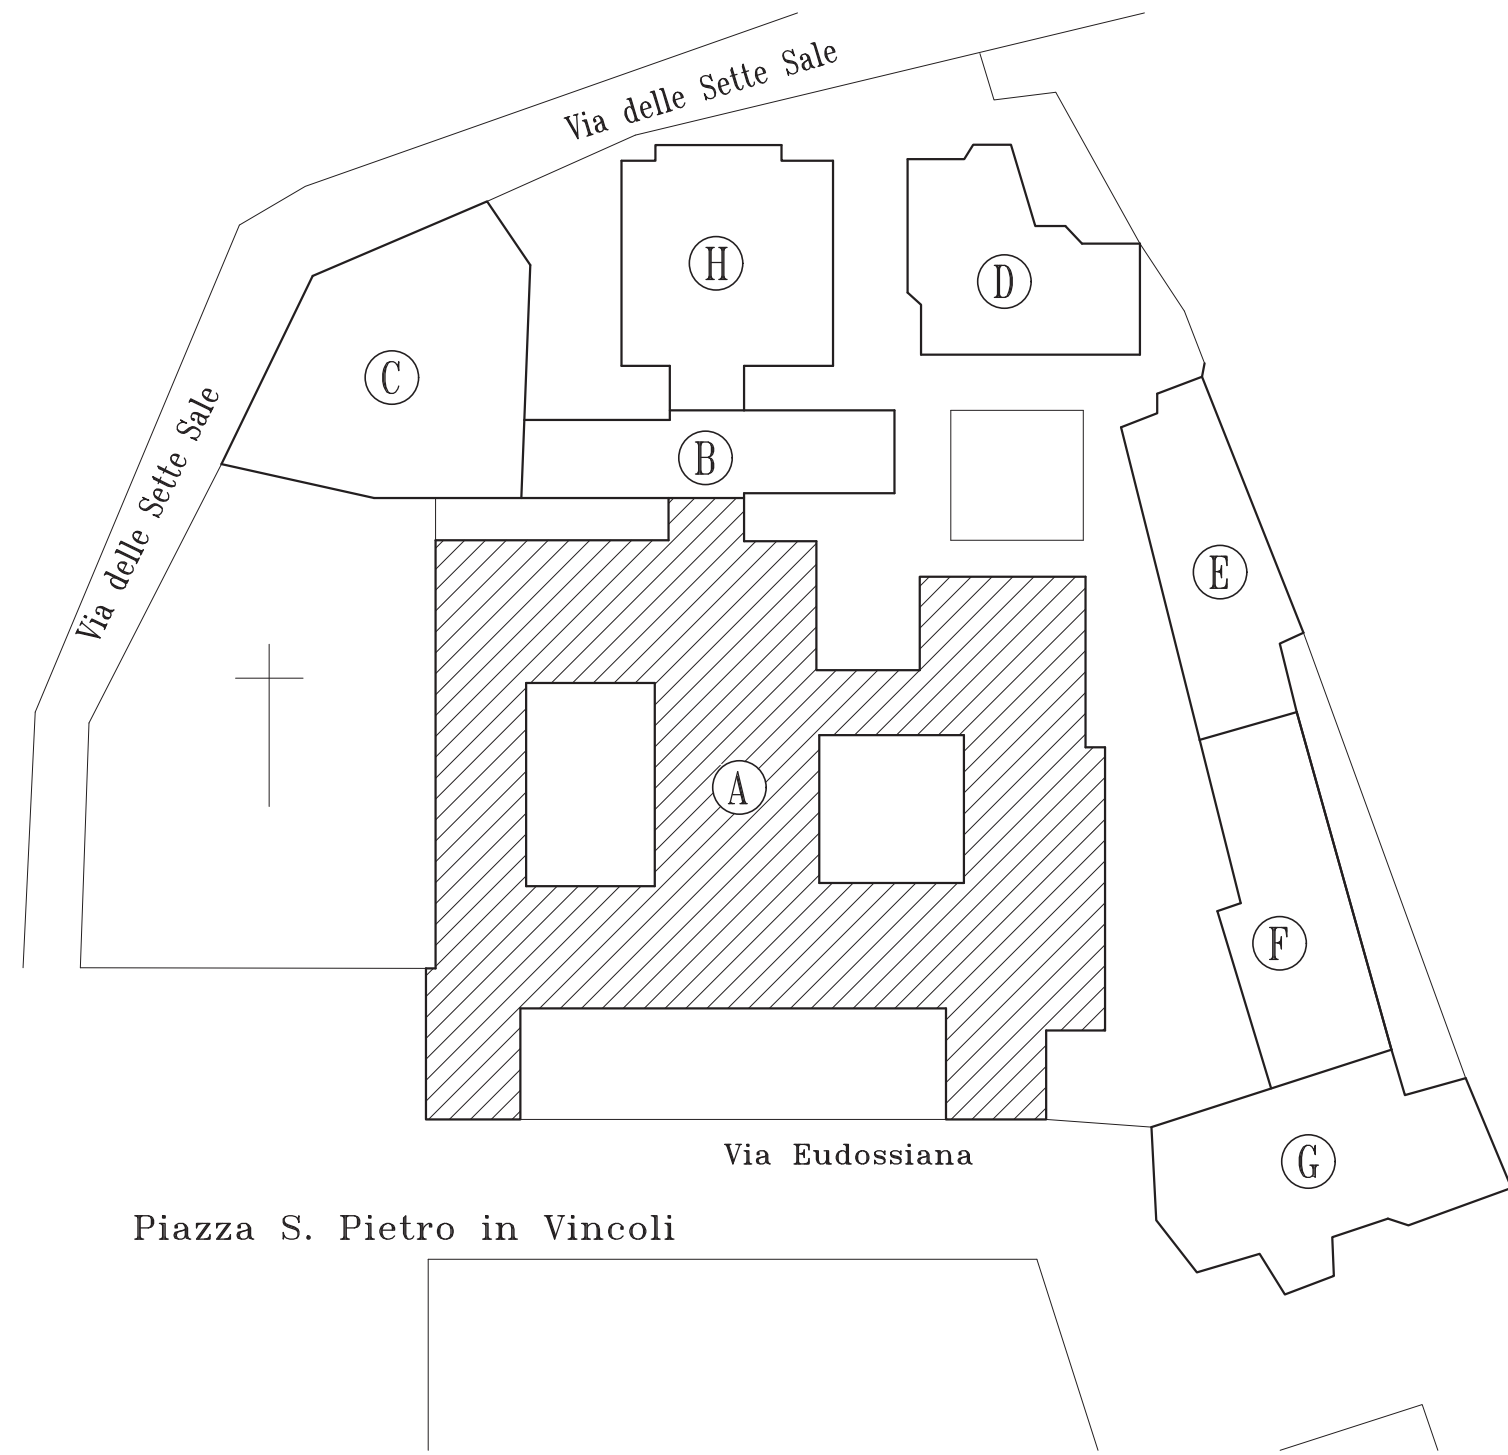

Planimetria generale
Scala 1:500

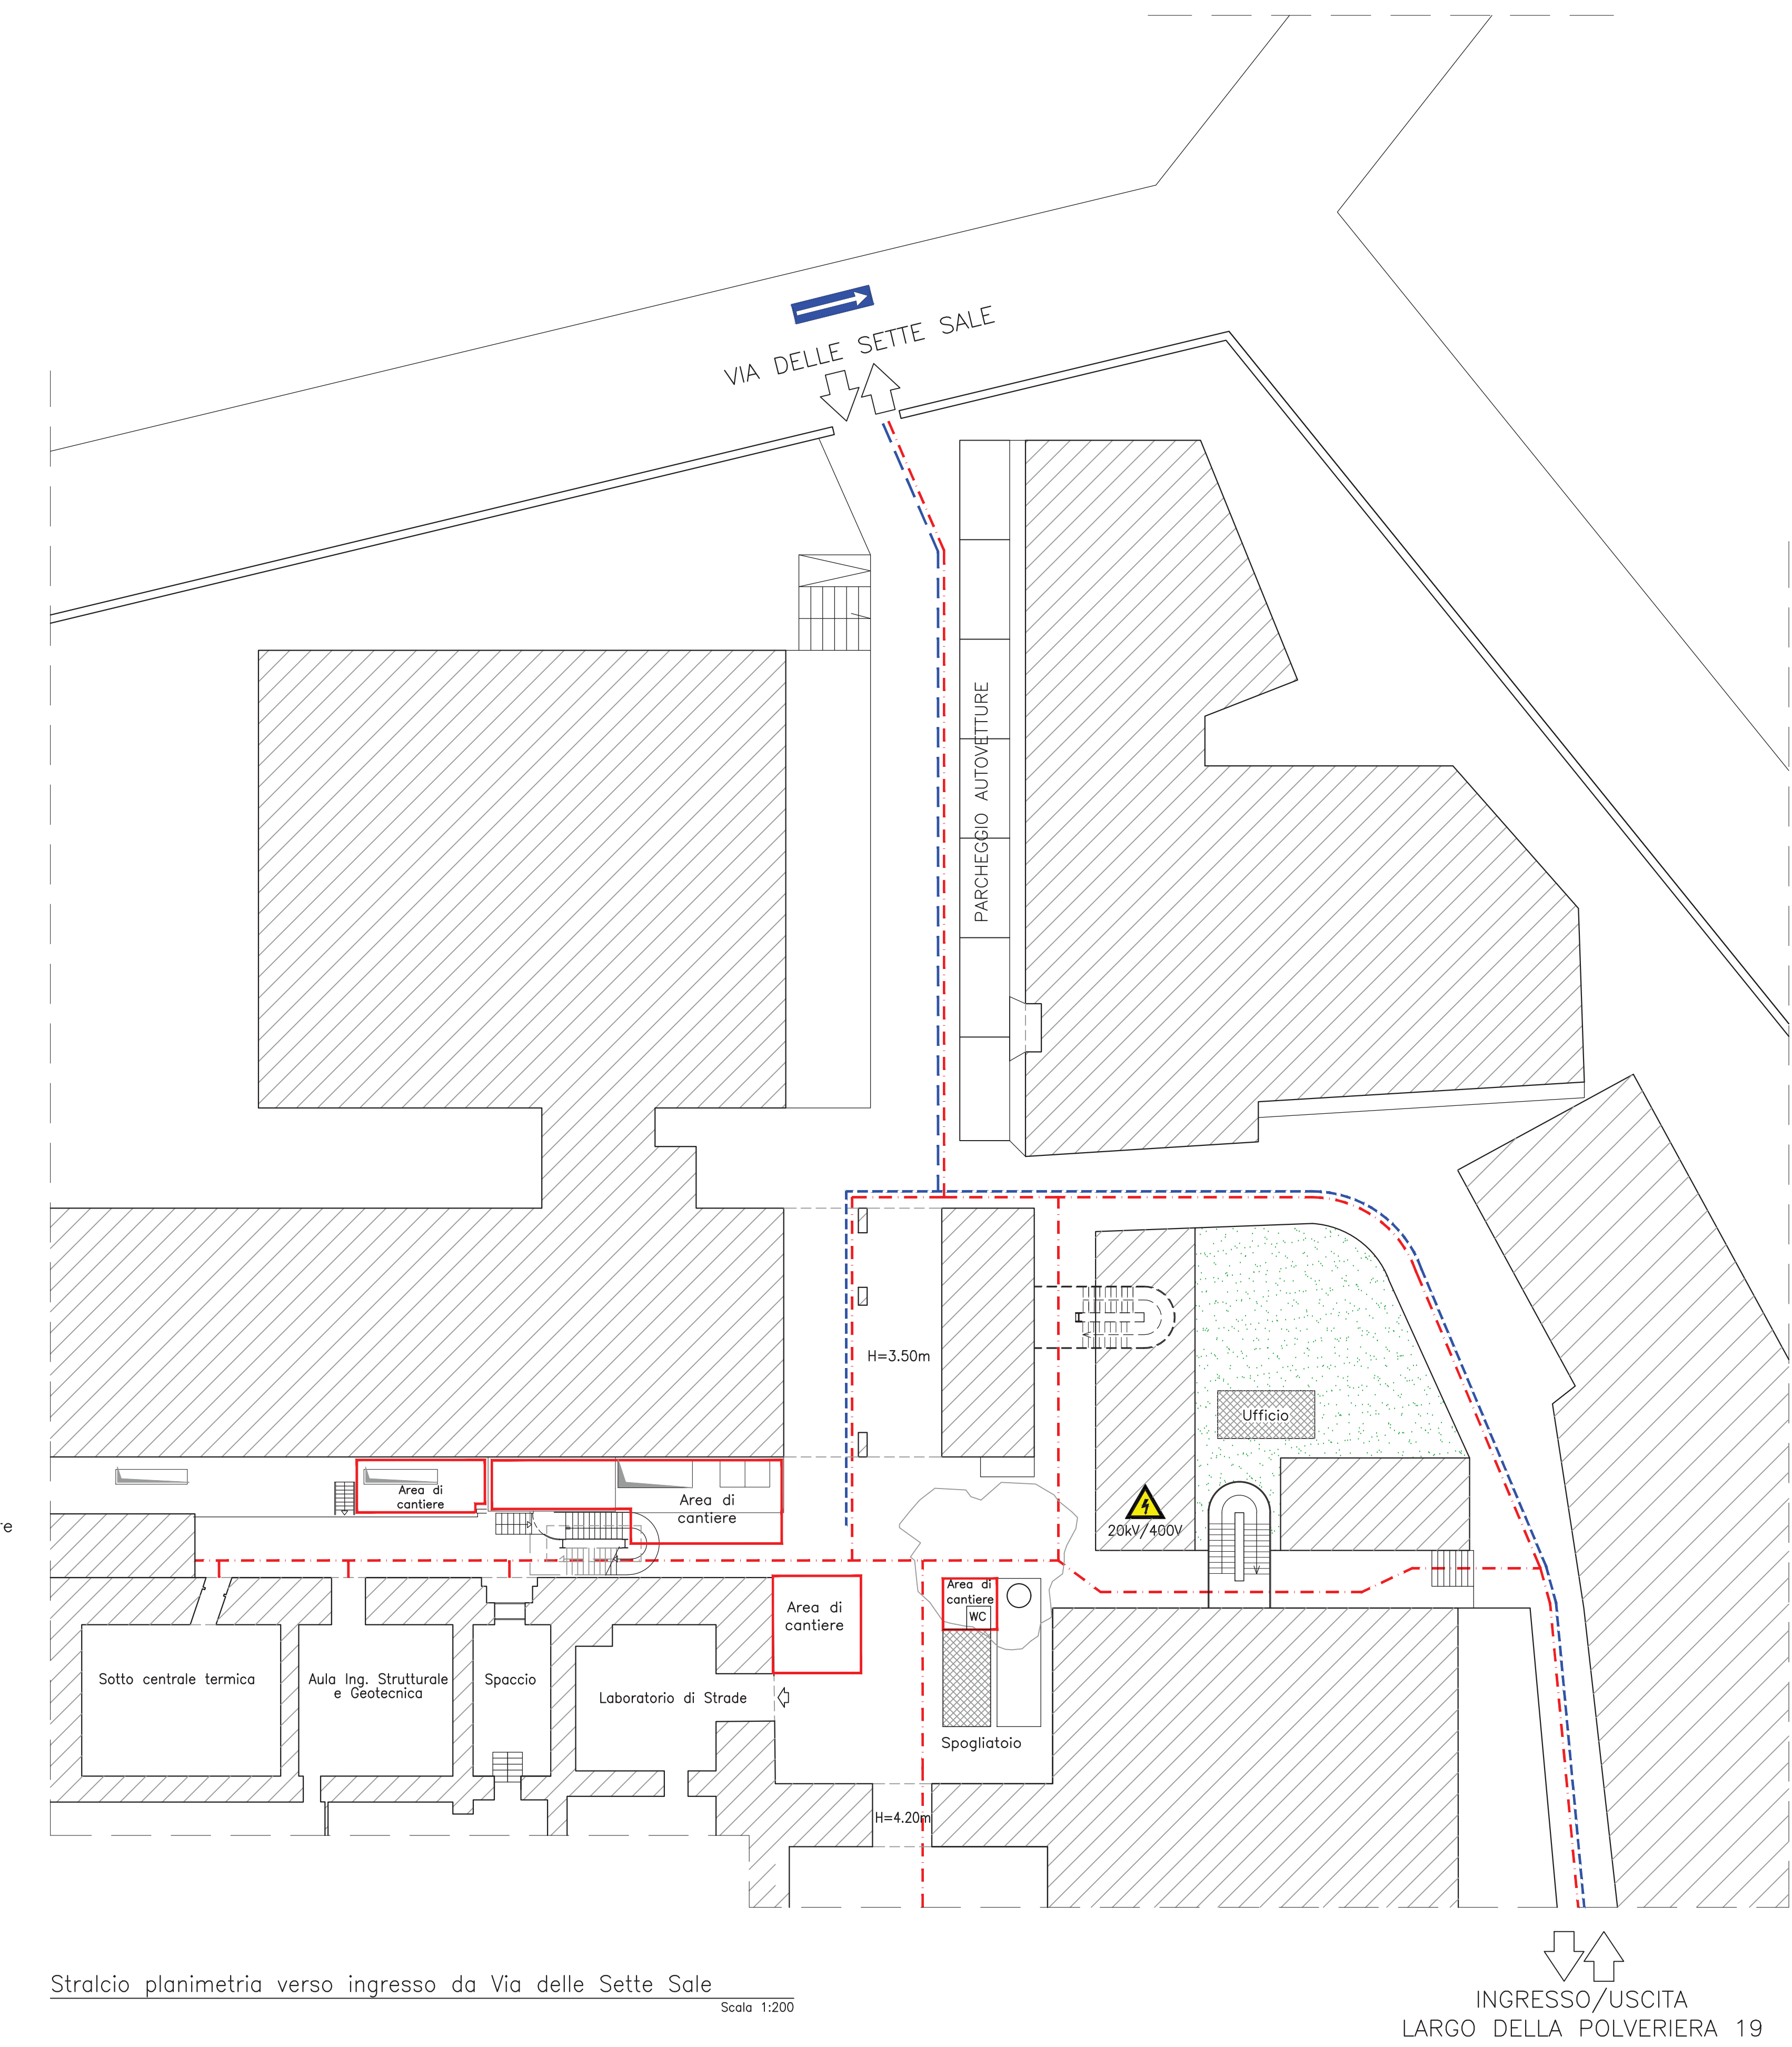

Stralcio planimetria verso ingresso da Via delle Sette Sale
Scala 1:200

LEGENDA

- Recinzione di cantiere
- Percorsi pedonali
- Percorsi carrabili