SAPIENZA
UNIVERSITÀ DI ROMA

AREA GESTIONE EDILIZIA
UFFICIO MANUTENZIONI EDILIZIE
Piazzale Aldo Moro 5, 00185 Roma

PIANO DI SICUREZZA E COORDINAMENTO

RINFORZO E CONSOLIDAMENTO STRUTTURALE DELLA VOLTA DELLA SALA AFFRESCHI SITA AL PRIMO PIANO DELLA FACOLTA' DI INGEGNERIA IN VIA EUDOSSIANA, 18 - 00184 ROMA
(CODICI: EDIFICIO RM031 ; PIANO P01 ; LOCALE L036)

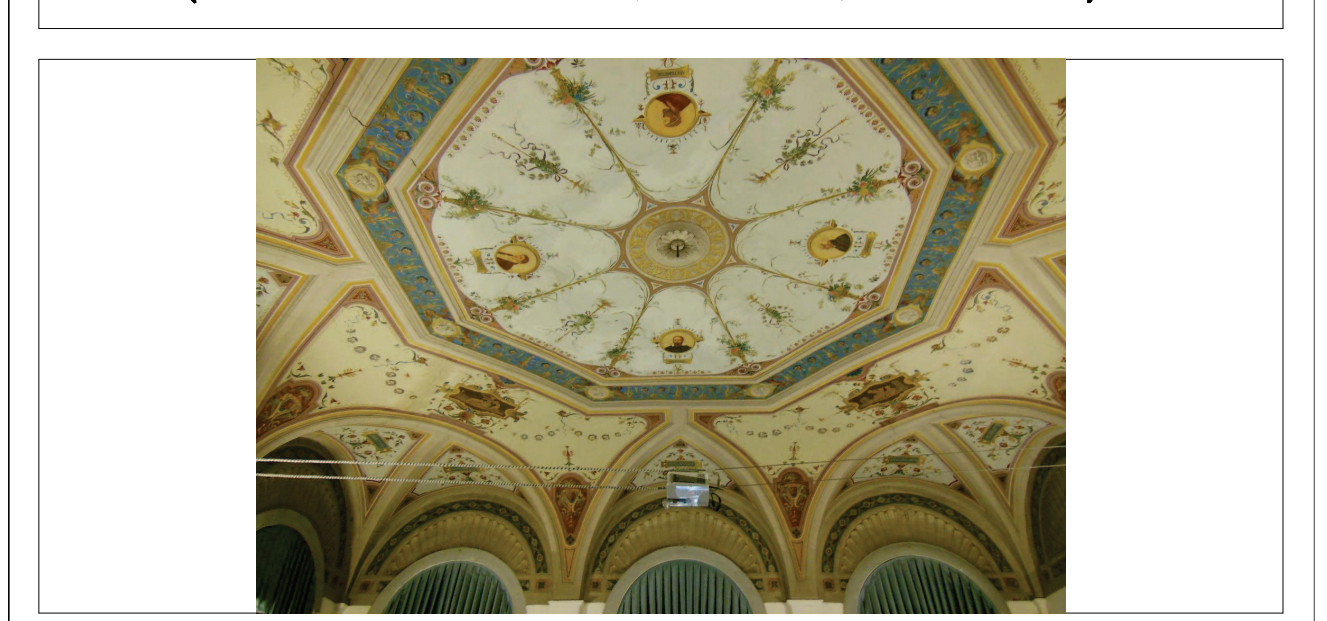

RESPONSABILE DEL PROCEDIMENTO
Ing. Armando Viscardi

COORDINATORE PER LA SICUREZZA IN FASE DI PROG.:
Dott. Ing. Bruno Enrico Mancini
COLLABORATORE PROGETTAZIONE:
Dott. Ing. Leonardo Di Tosto

BRUNO ENRICO MANCINI
INGEGNERE
civile ed ambientale
industriale
dell'informazione
A-135

TAV. N.: 4-PSC

SCALA: 1:50

TITOLO:
STRALCIO PLANIMETRICO ATTACCO A TERRA, PIANTA A Q.TA +4,40 m, PROSPETTI E SEZIONI DEL PONTEGGIO DA MANUTENZIONE

ARCHIVIAZIONE:

DATA:

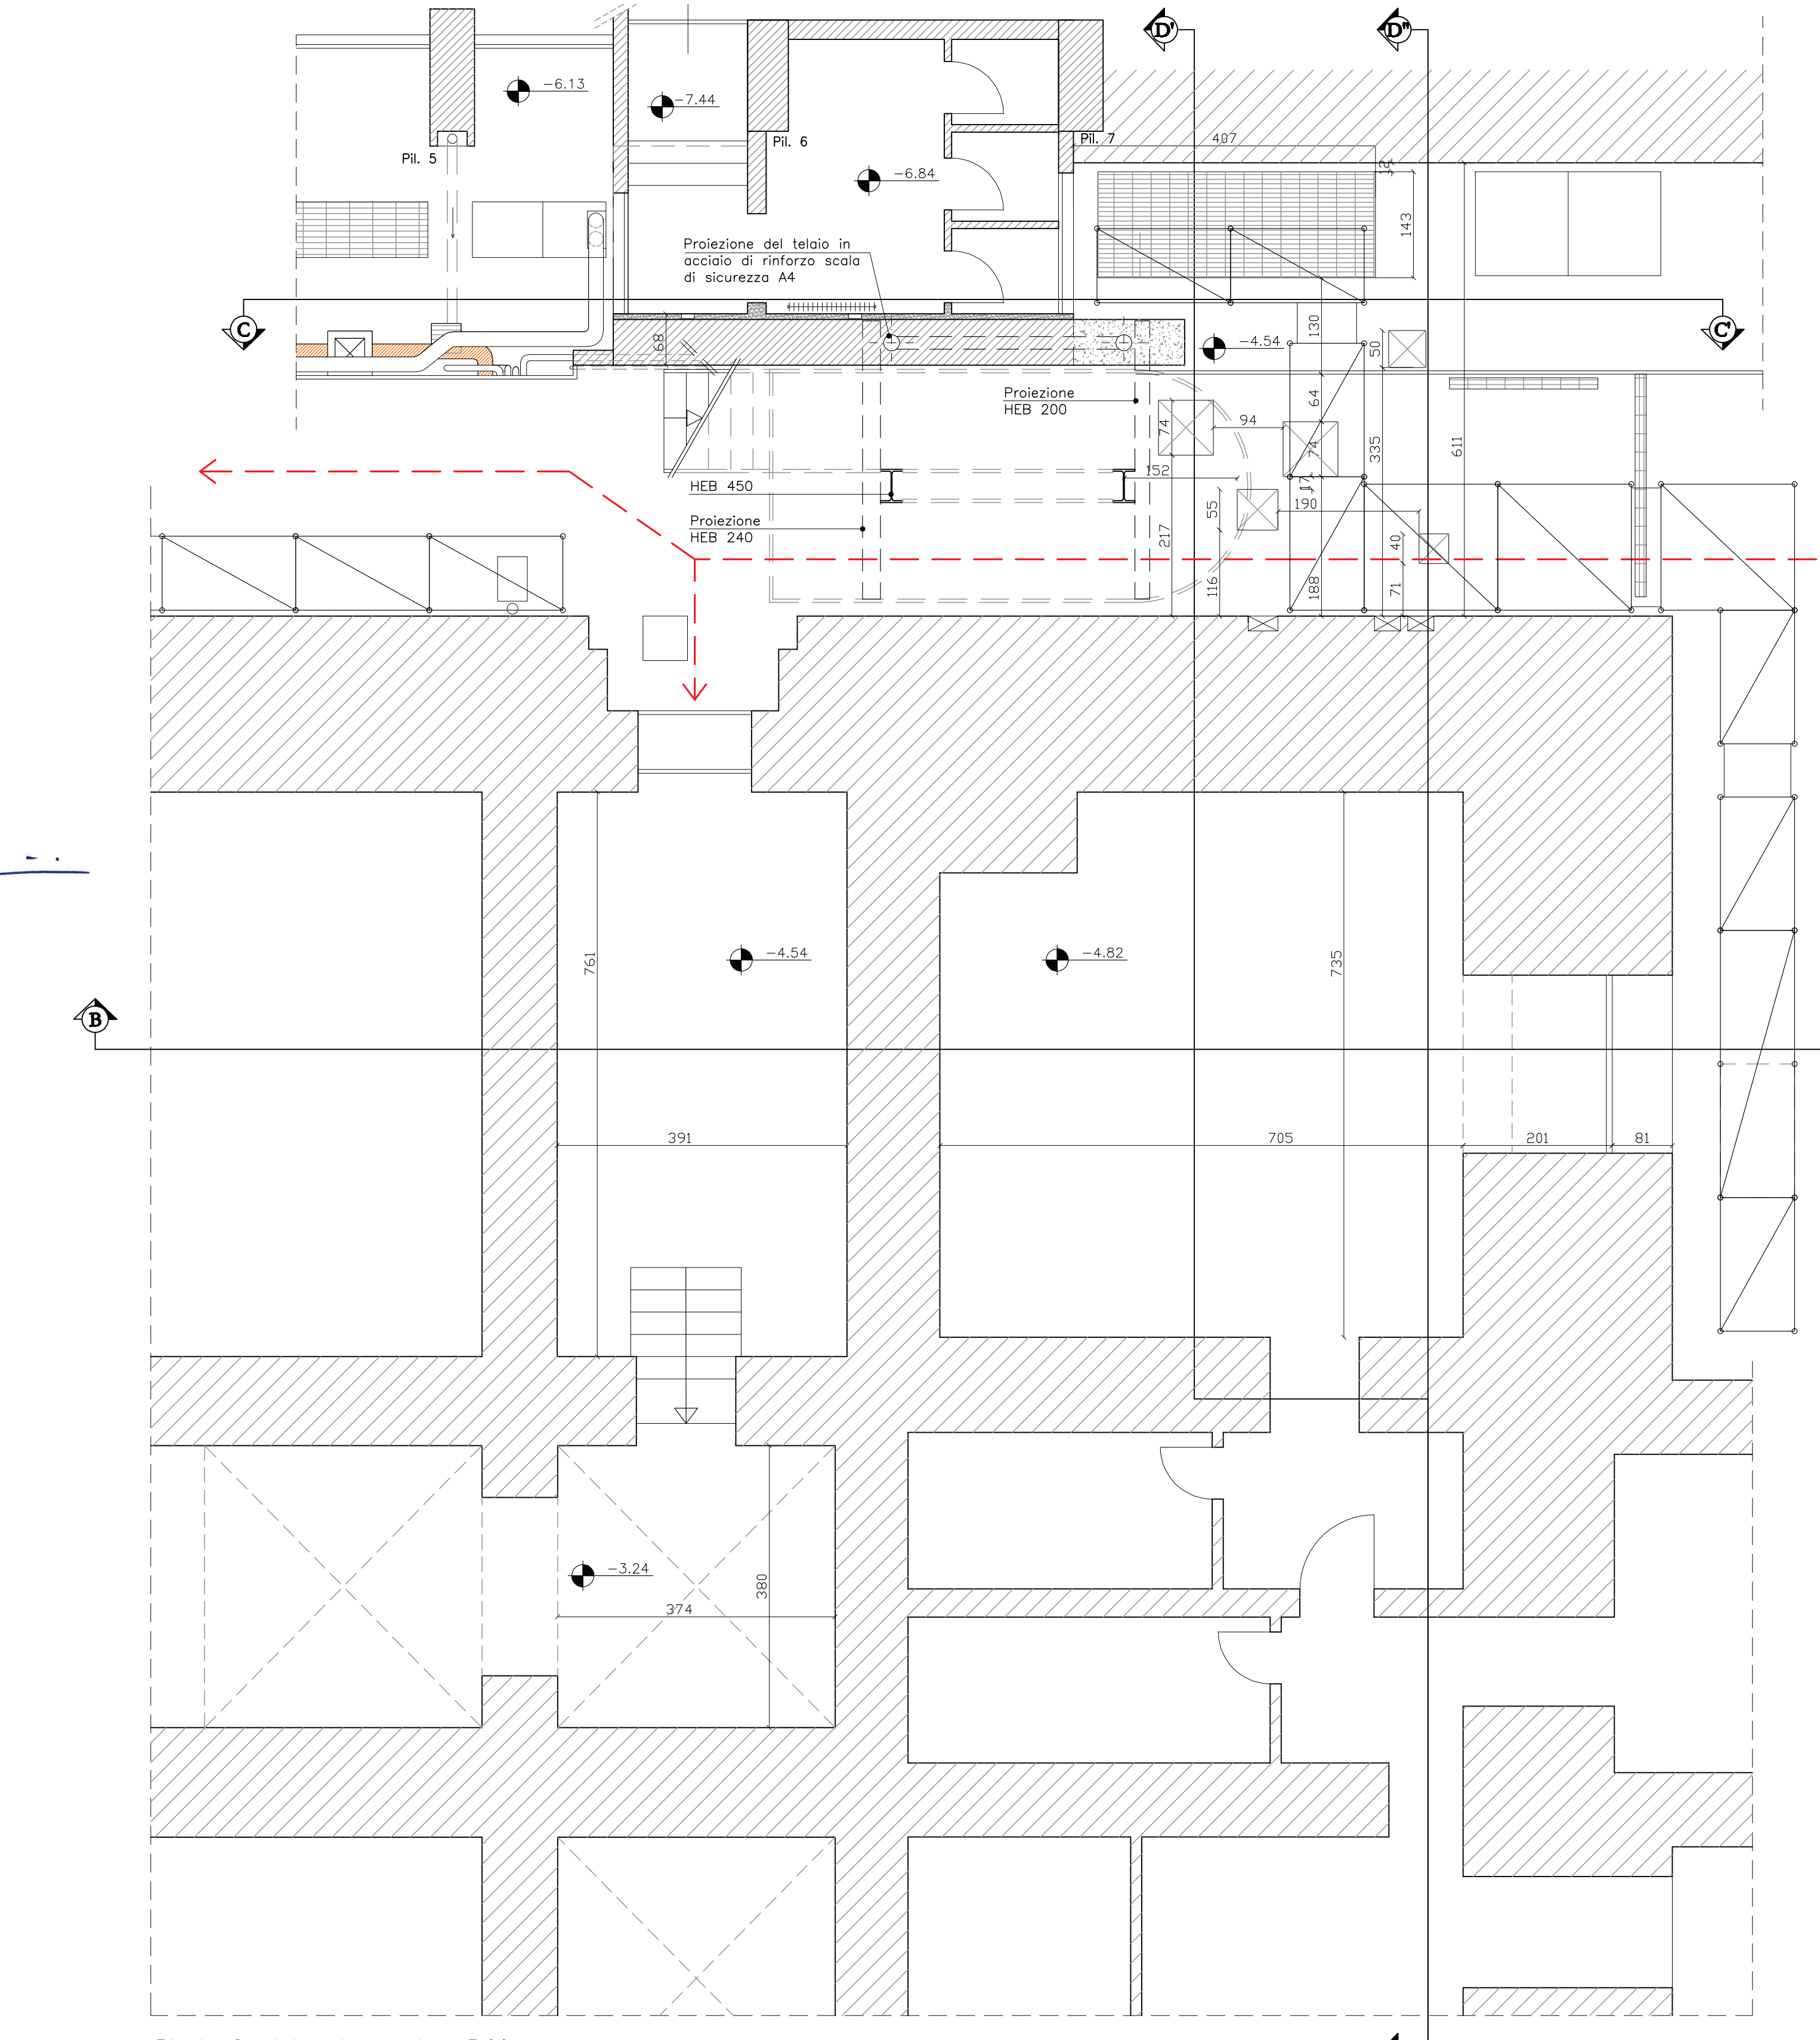
EDIFICIO B
Pil. 5
Pil. 6
Pil. 7
−6.13
−7.44
−6.84
−4.54
−4.82
−3.24
Proiezione del telaio in acciaio di rinforzo scala di sicurezza A4
Proiezione HEB 200
HEB 450
Proiezione HEB 240
B
B'
C
D
A

Pianta Seminterrato a q.ta −3.00 m
Scala 1:50

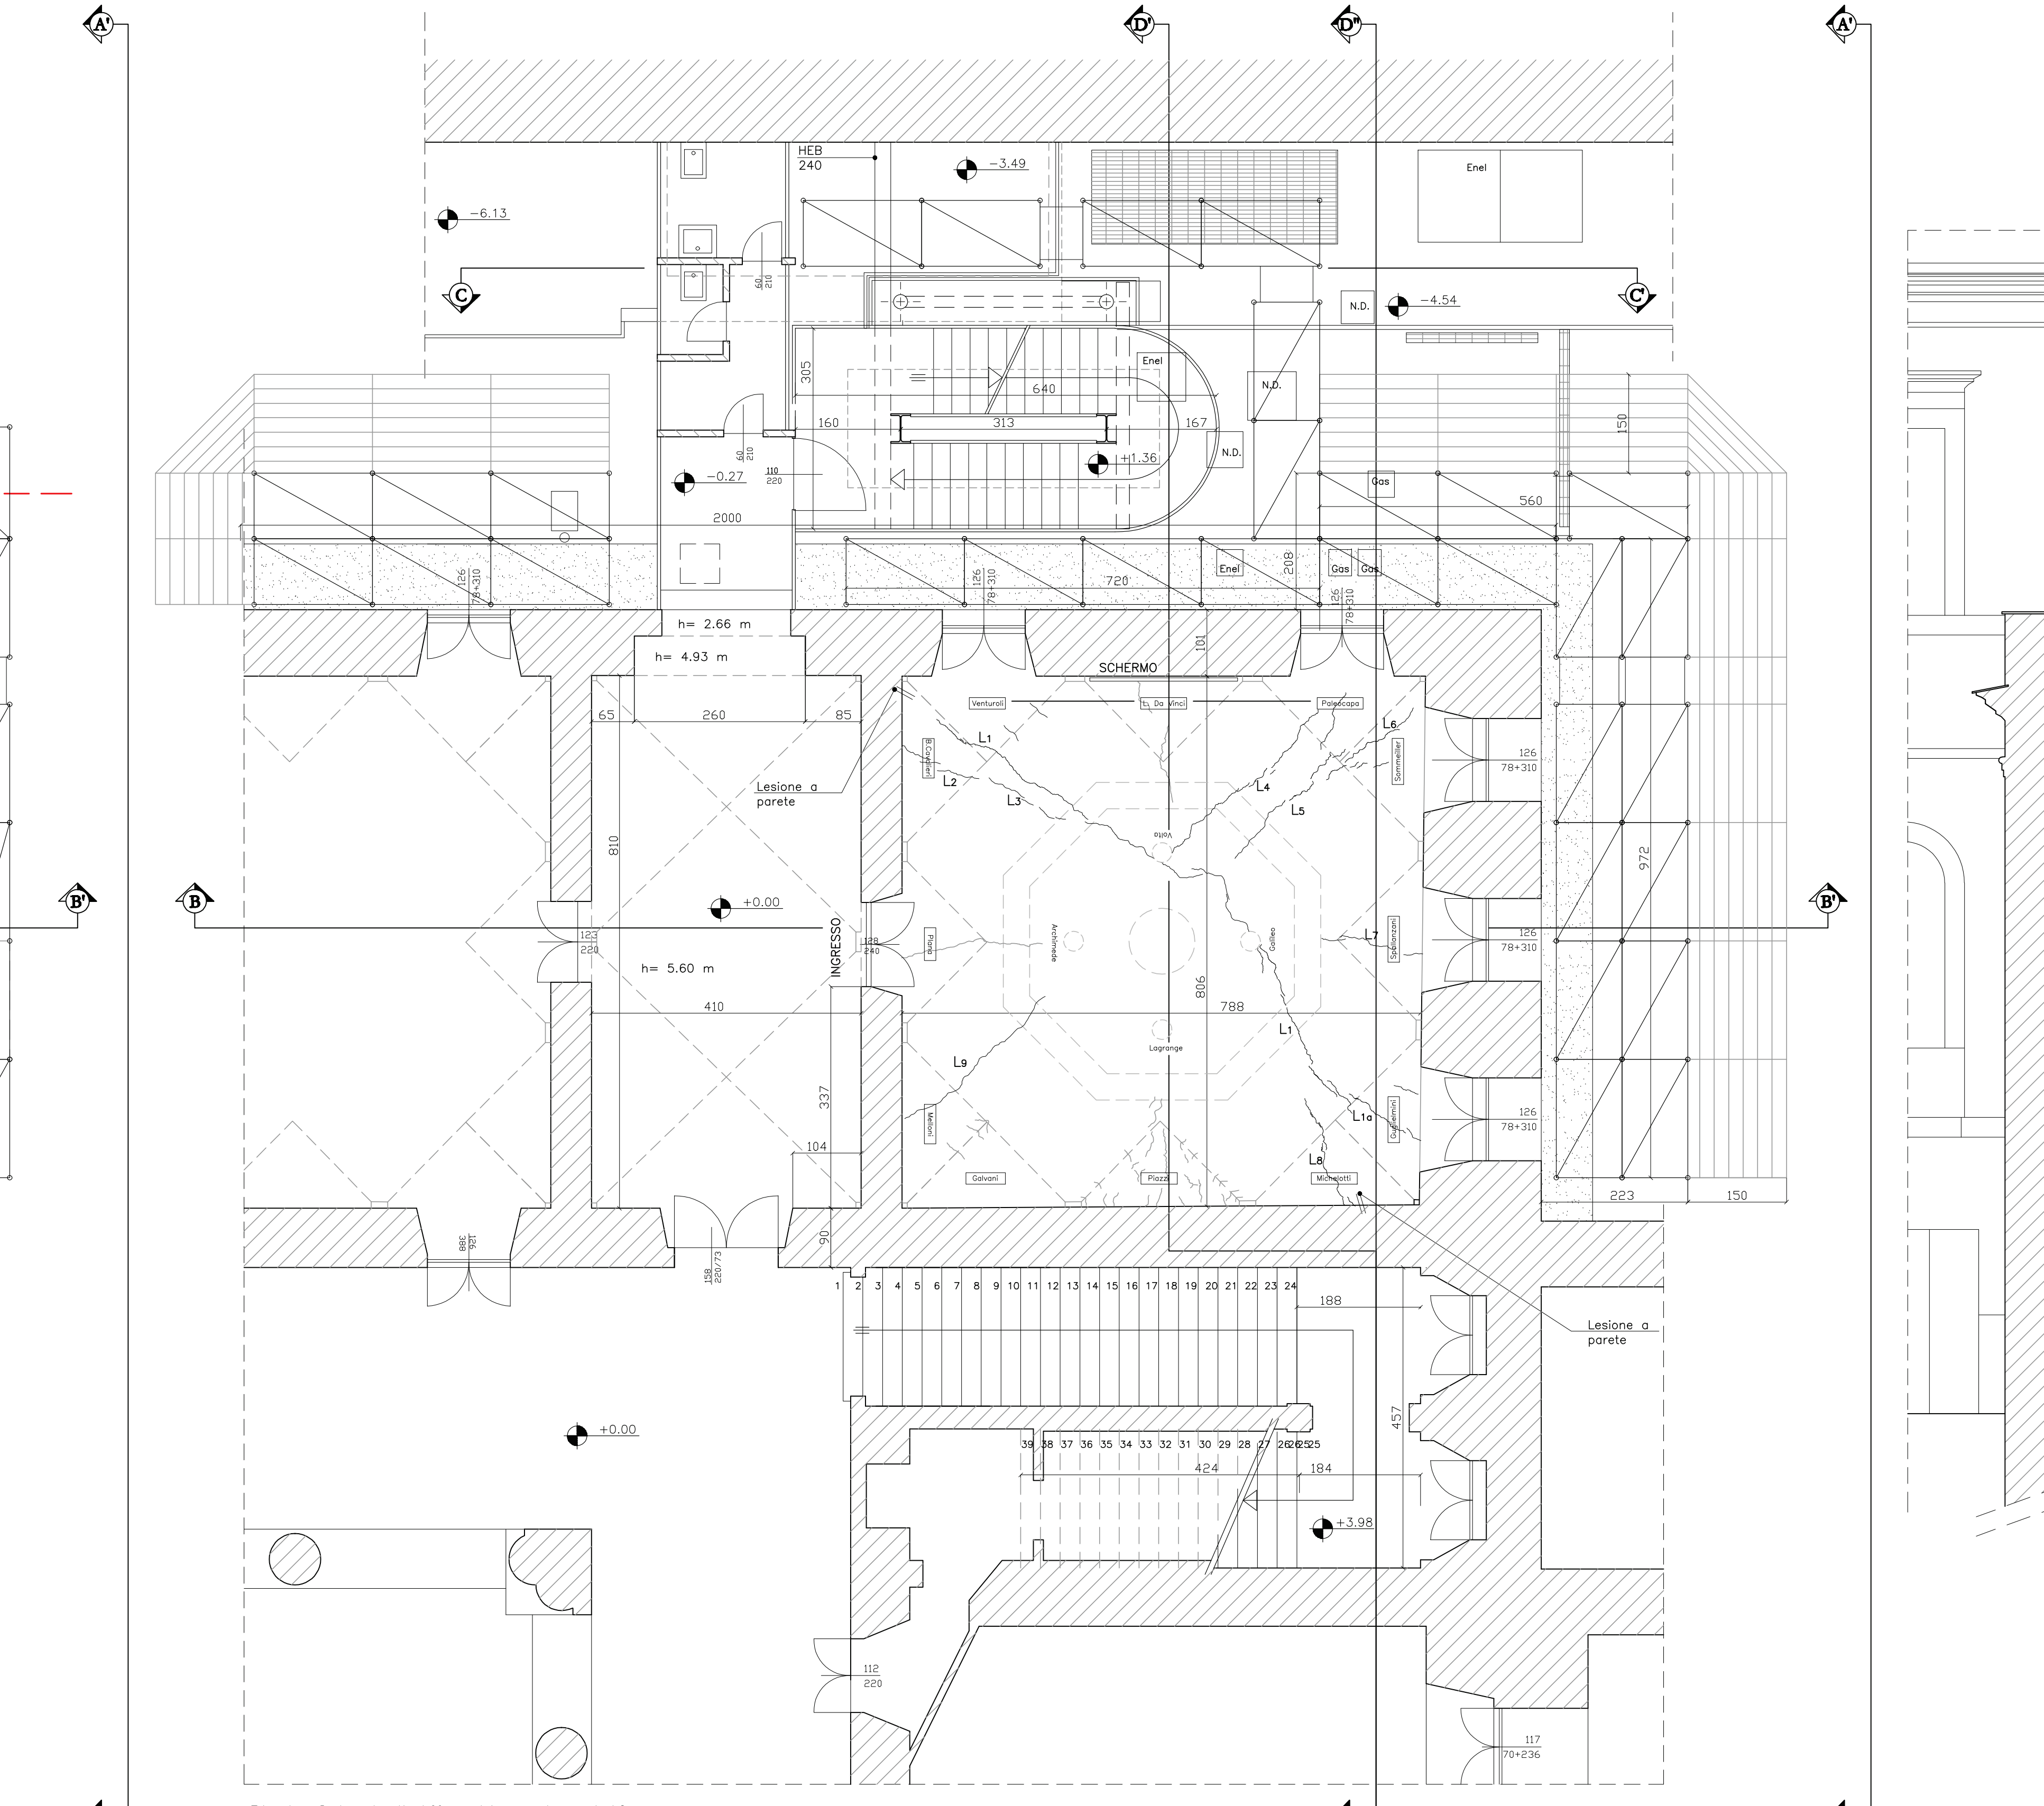
HEB 240
−6.13
−3.49
−4.54
−0.27
+1.36
+0.00
+3.98
Enel
Gas
N.D.
SCHERMO
h= 2.66 m
h= 4.93 m
h= 5.60 m
Lesione a parete
INGRESSO
L1
L2
L3
L4
L5
L6
L7
L8
L9
L10
C
C'
B
B'
D'
D''
A'
A
D

Pianta Sala degli Affreschi a q.ta +4,40 m
Scala 1:50

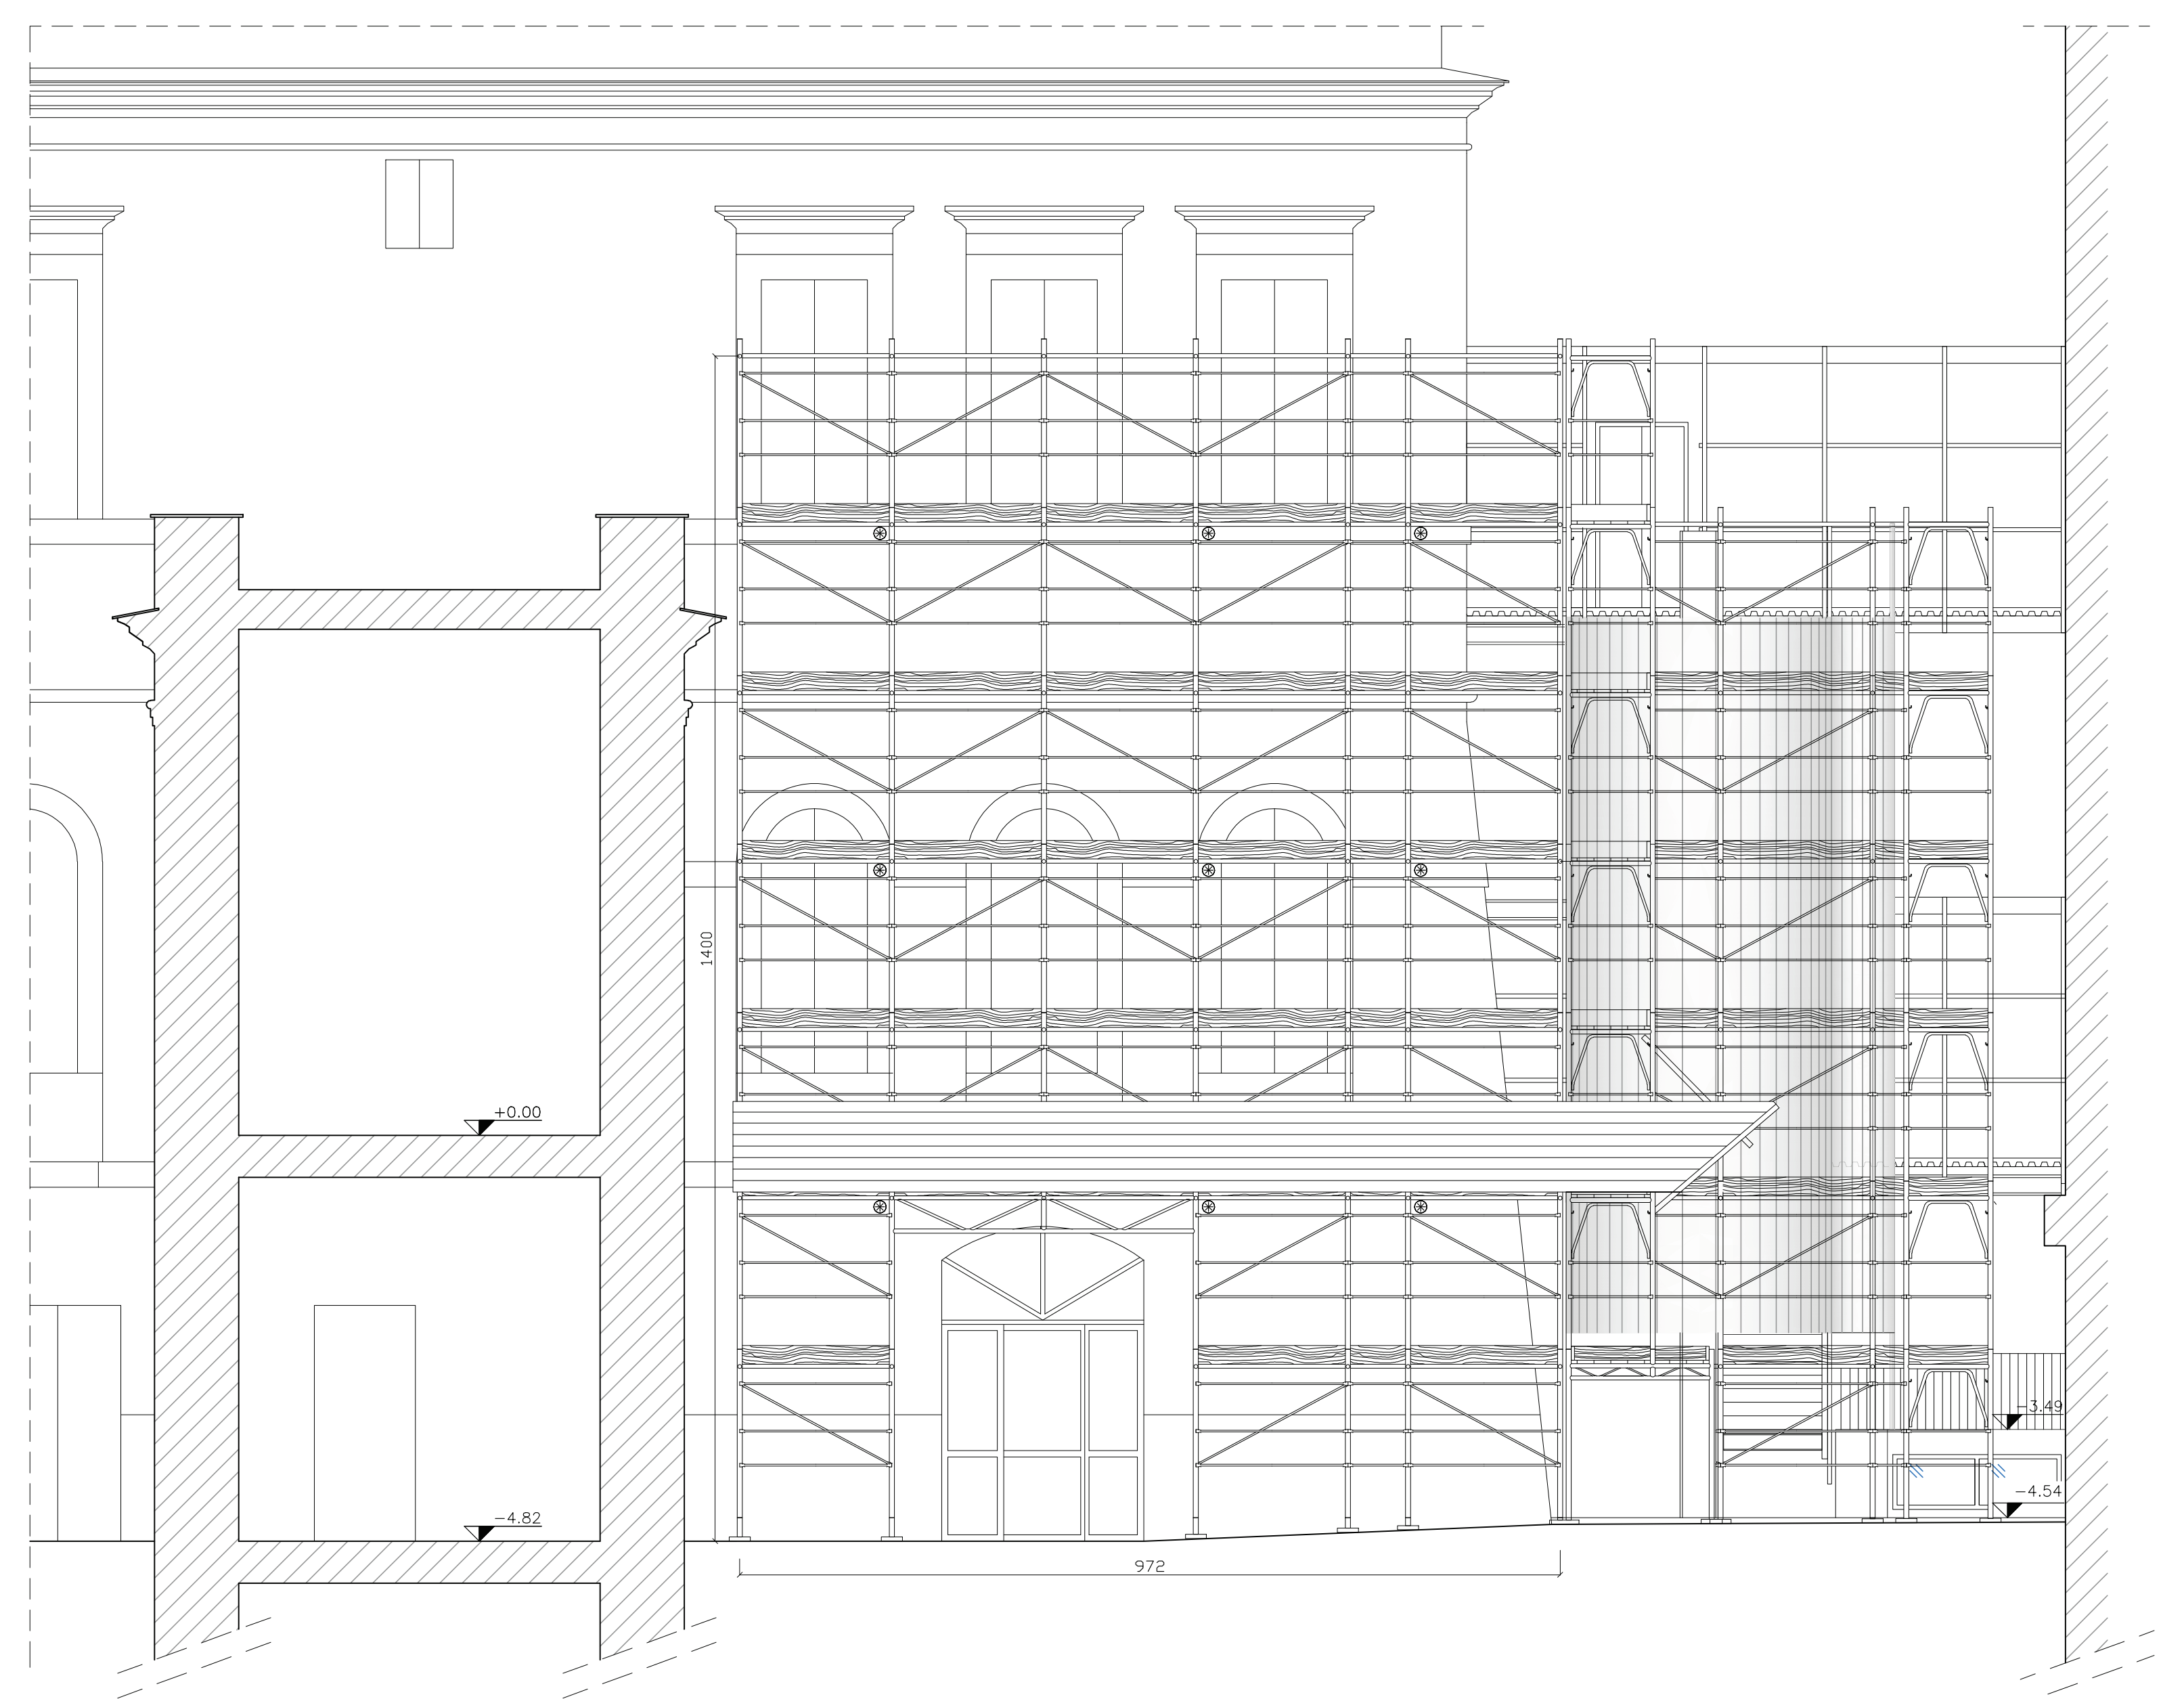
+0.00
−4.82
−3.49
−4.54
1400
972

Prospetto A–A'
Scala 1:50

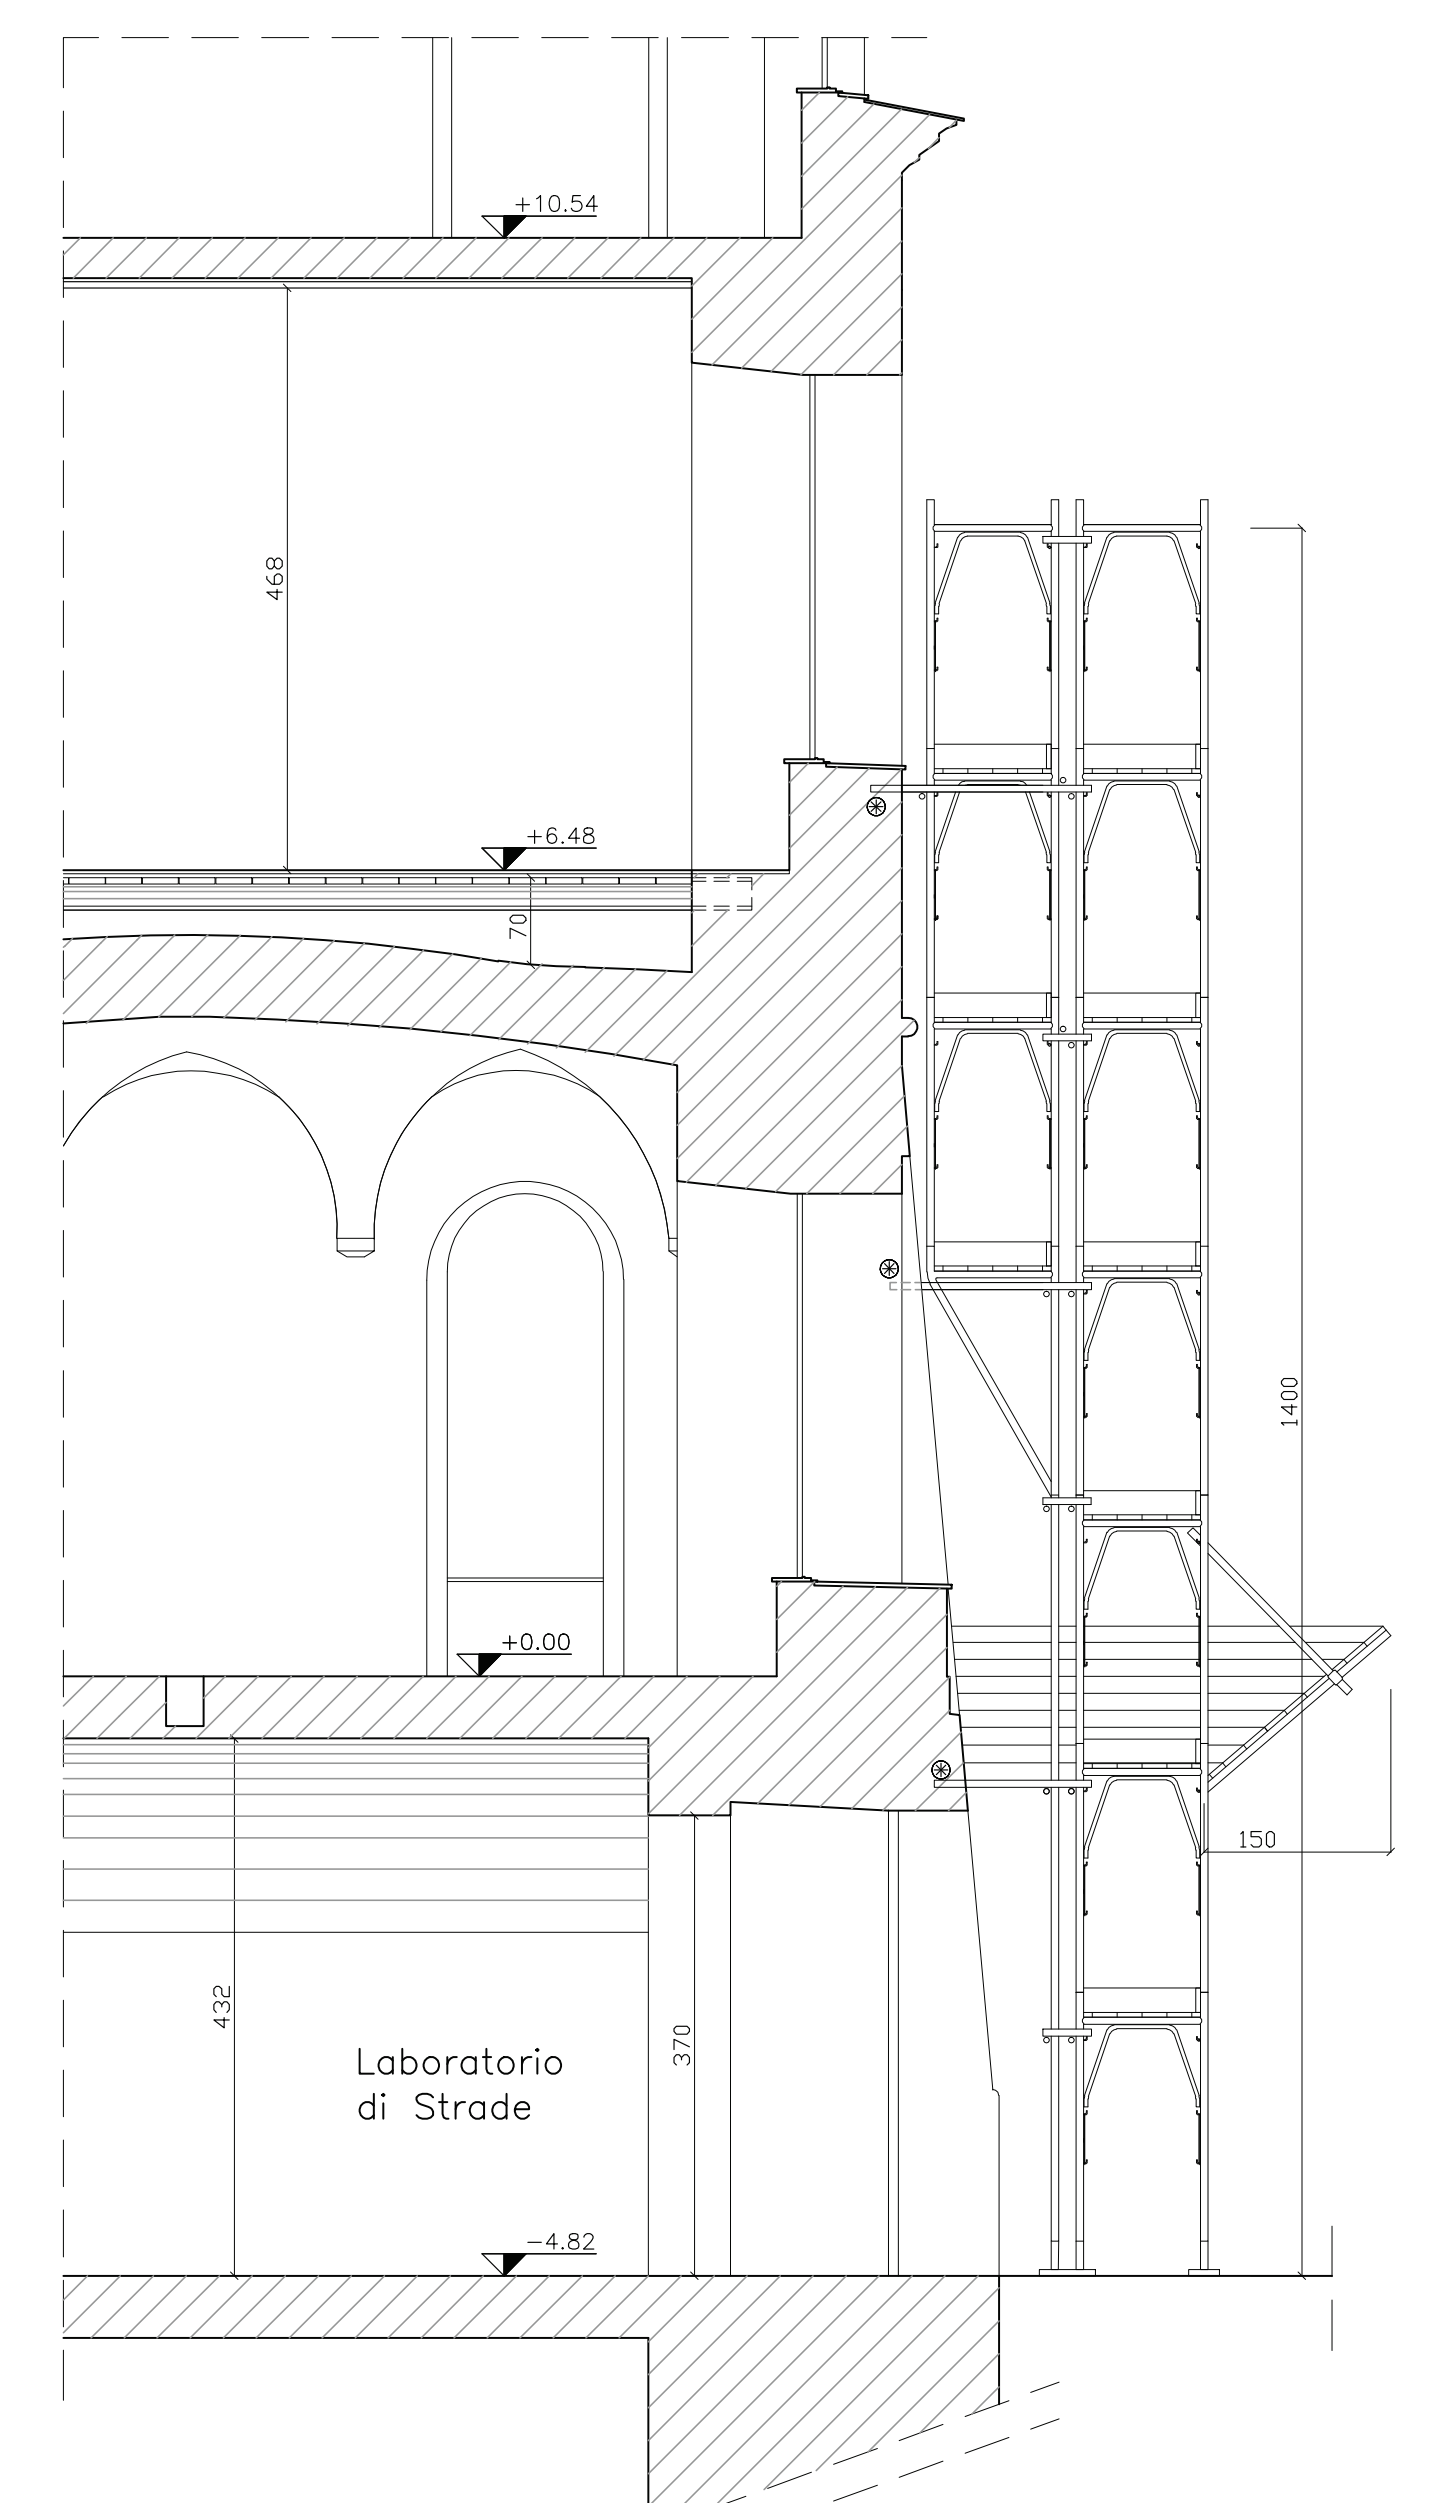
+10.54
+6.48
+0.00
−4.82
468
1400
432
370
150
Laboratorio di Strade

Sezione B–B'
Scala 1:50

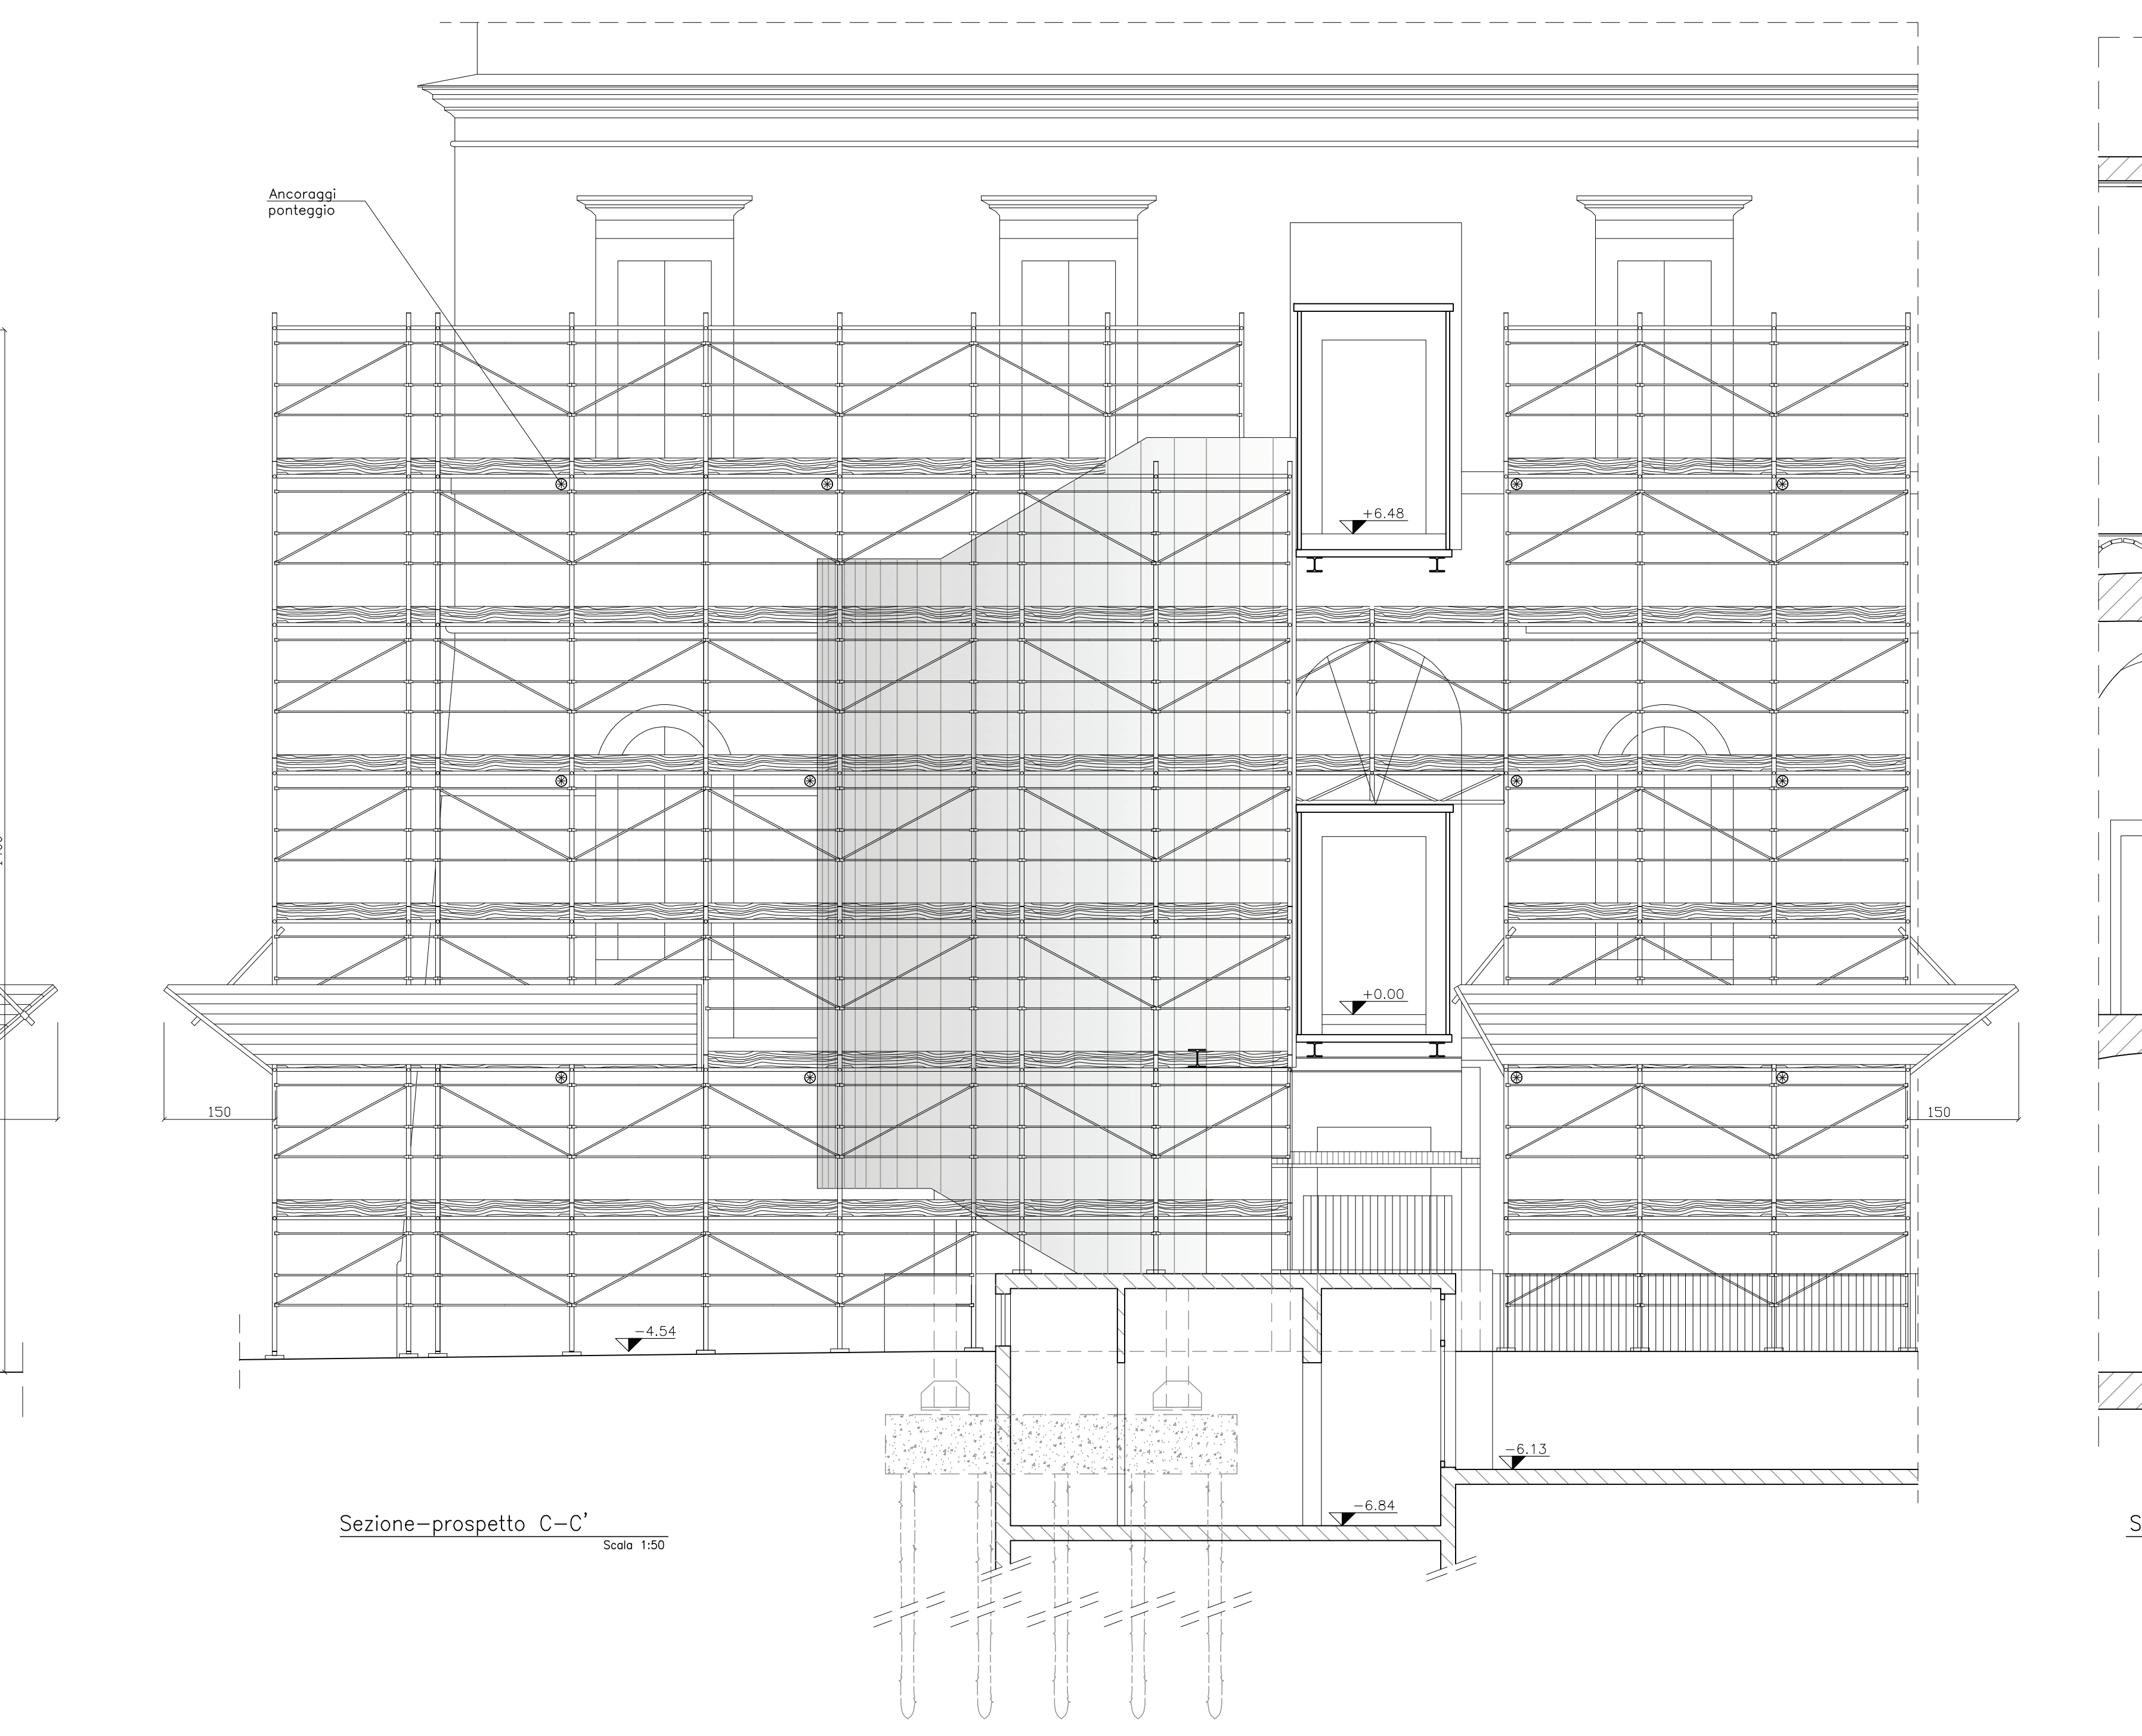
Ancoraggi ponteggio
+6.48
+0.00
−4.54
−6.13
−6.84
150

Sezione–prospetto C–C'
Scala 1:50

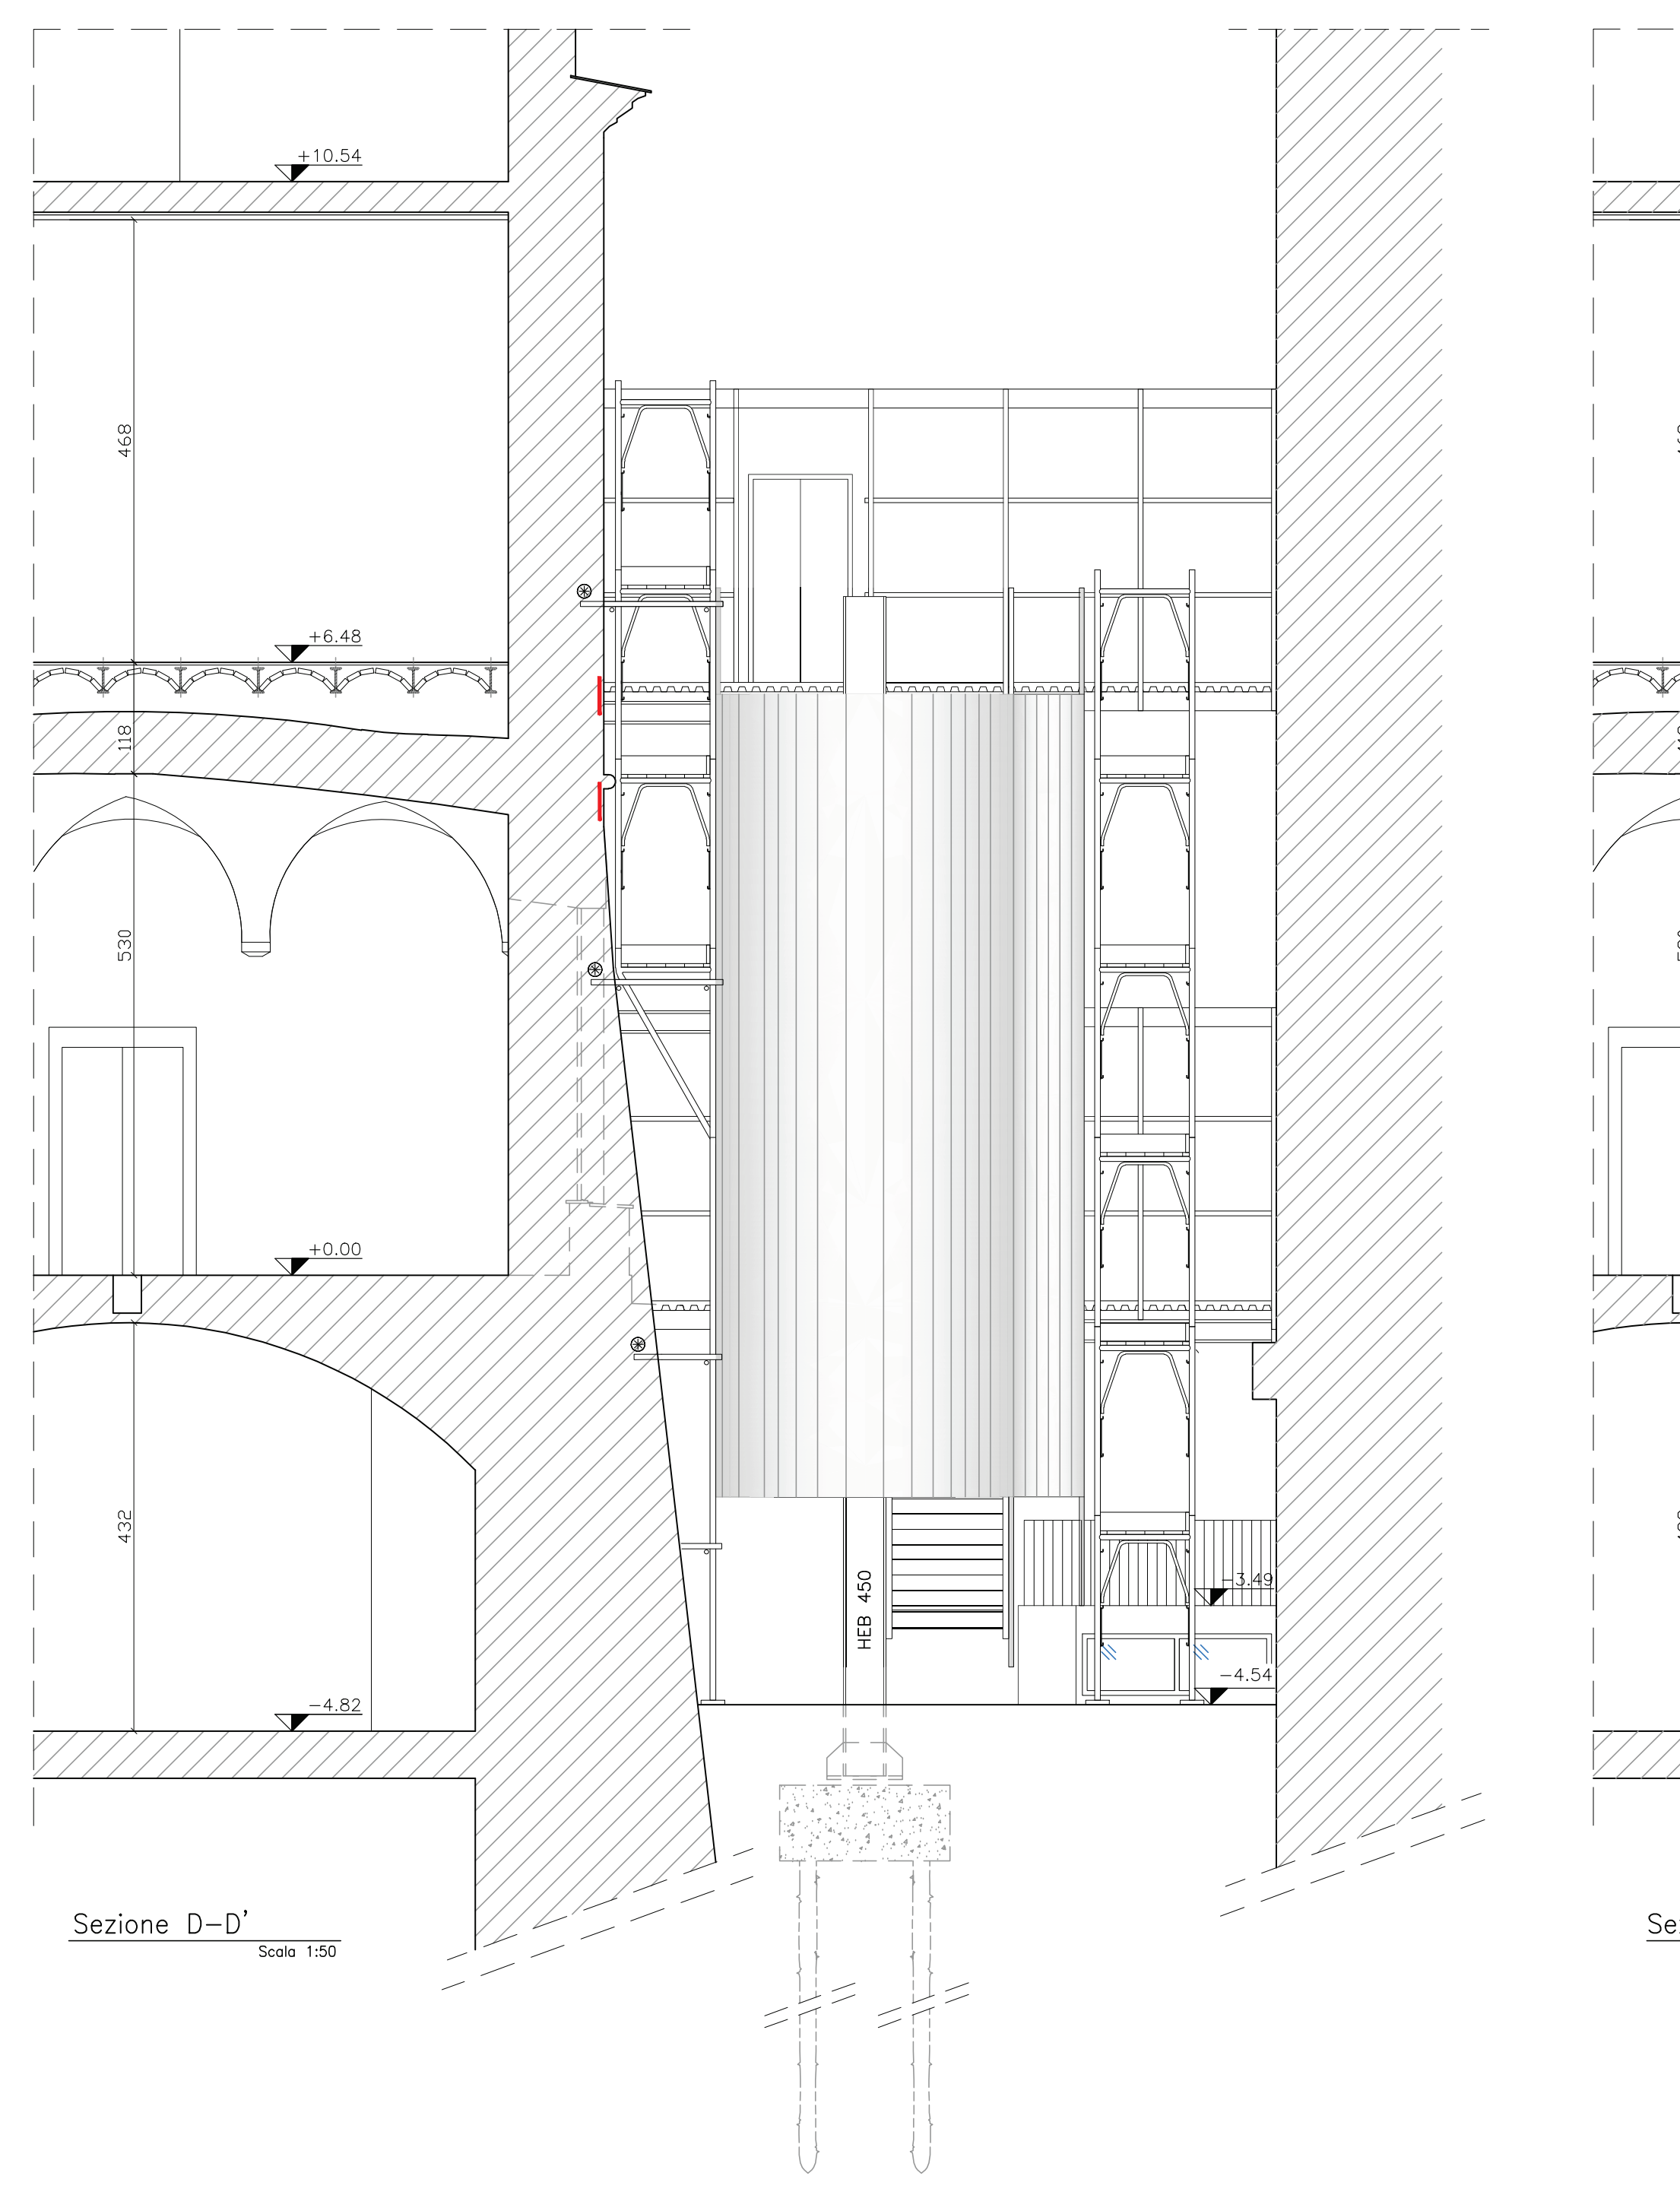
+10.54
+6.48
+0.00
−4.82
−3.49
−4.54
468
118
530
432
HEB 450

Sezione D–D'
Scala 1:50

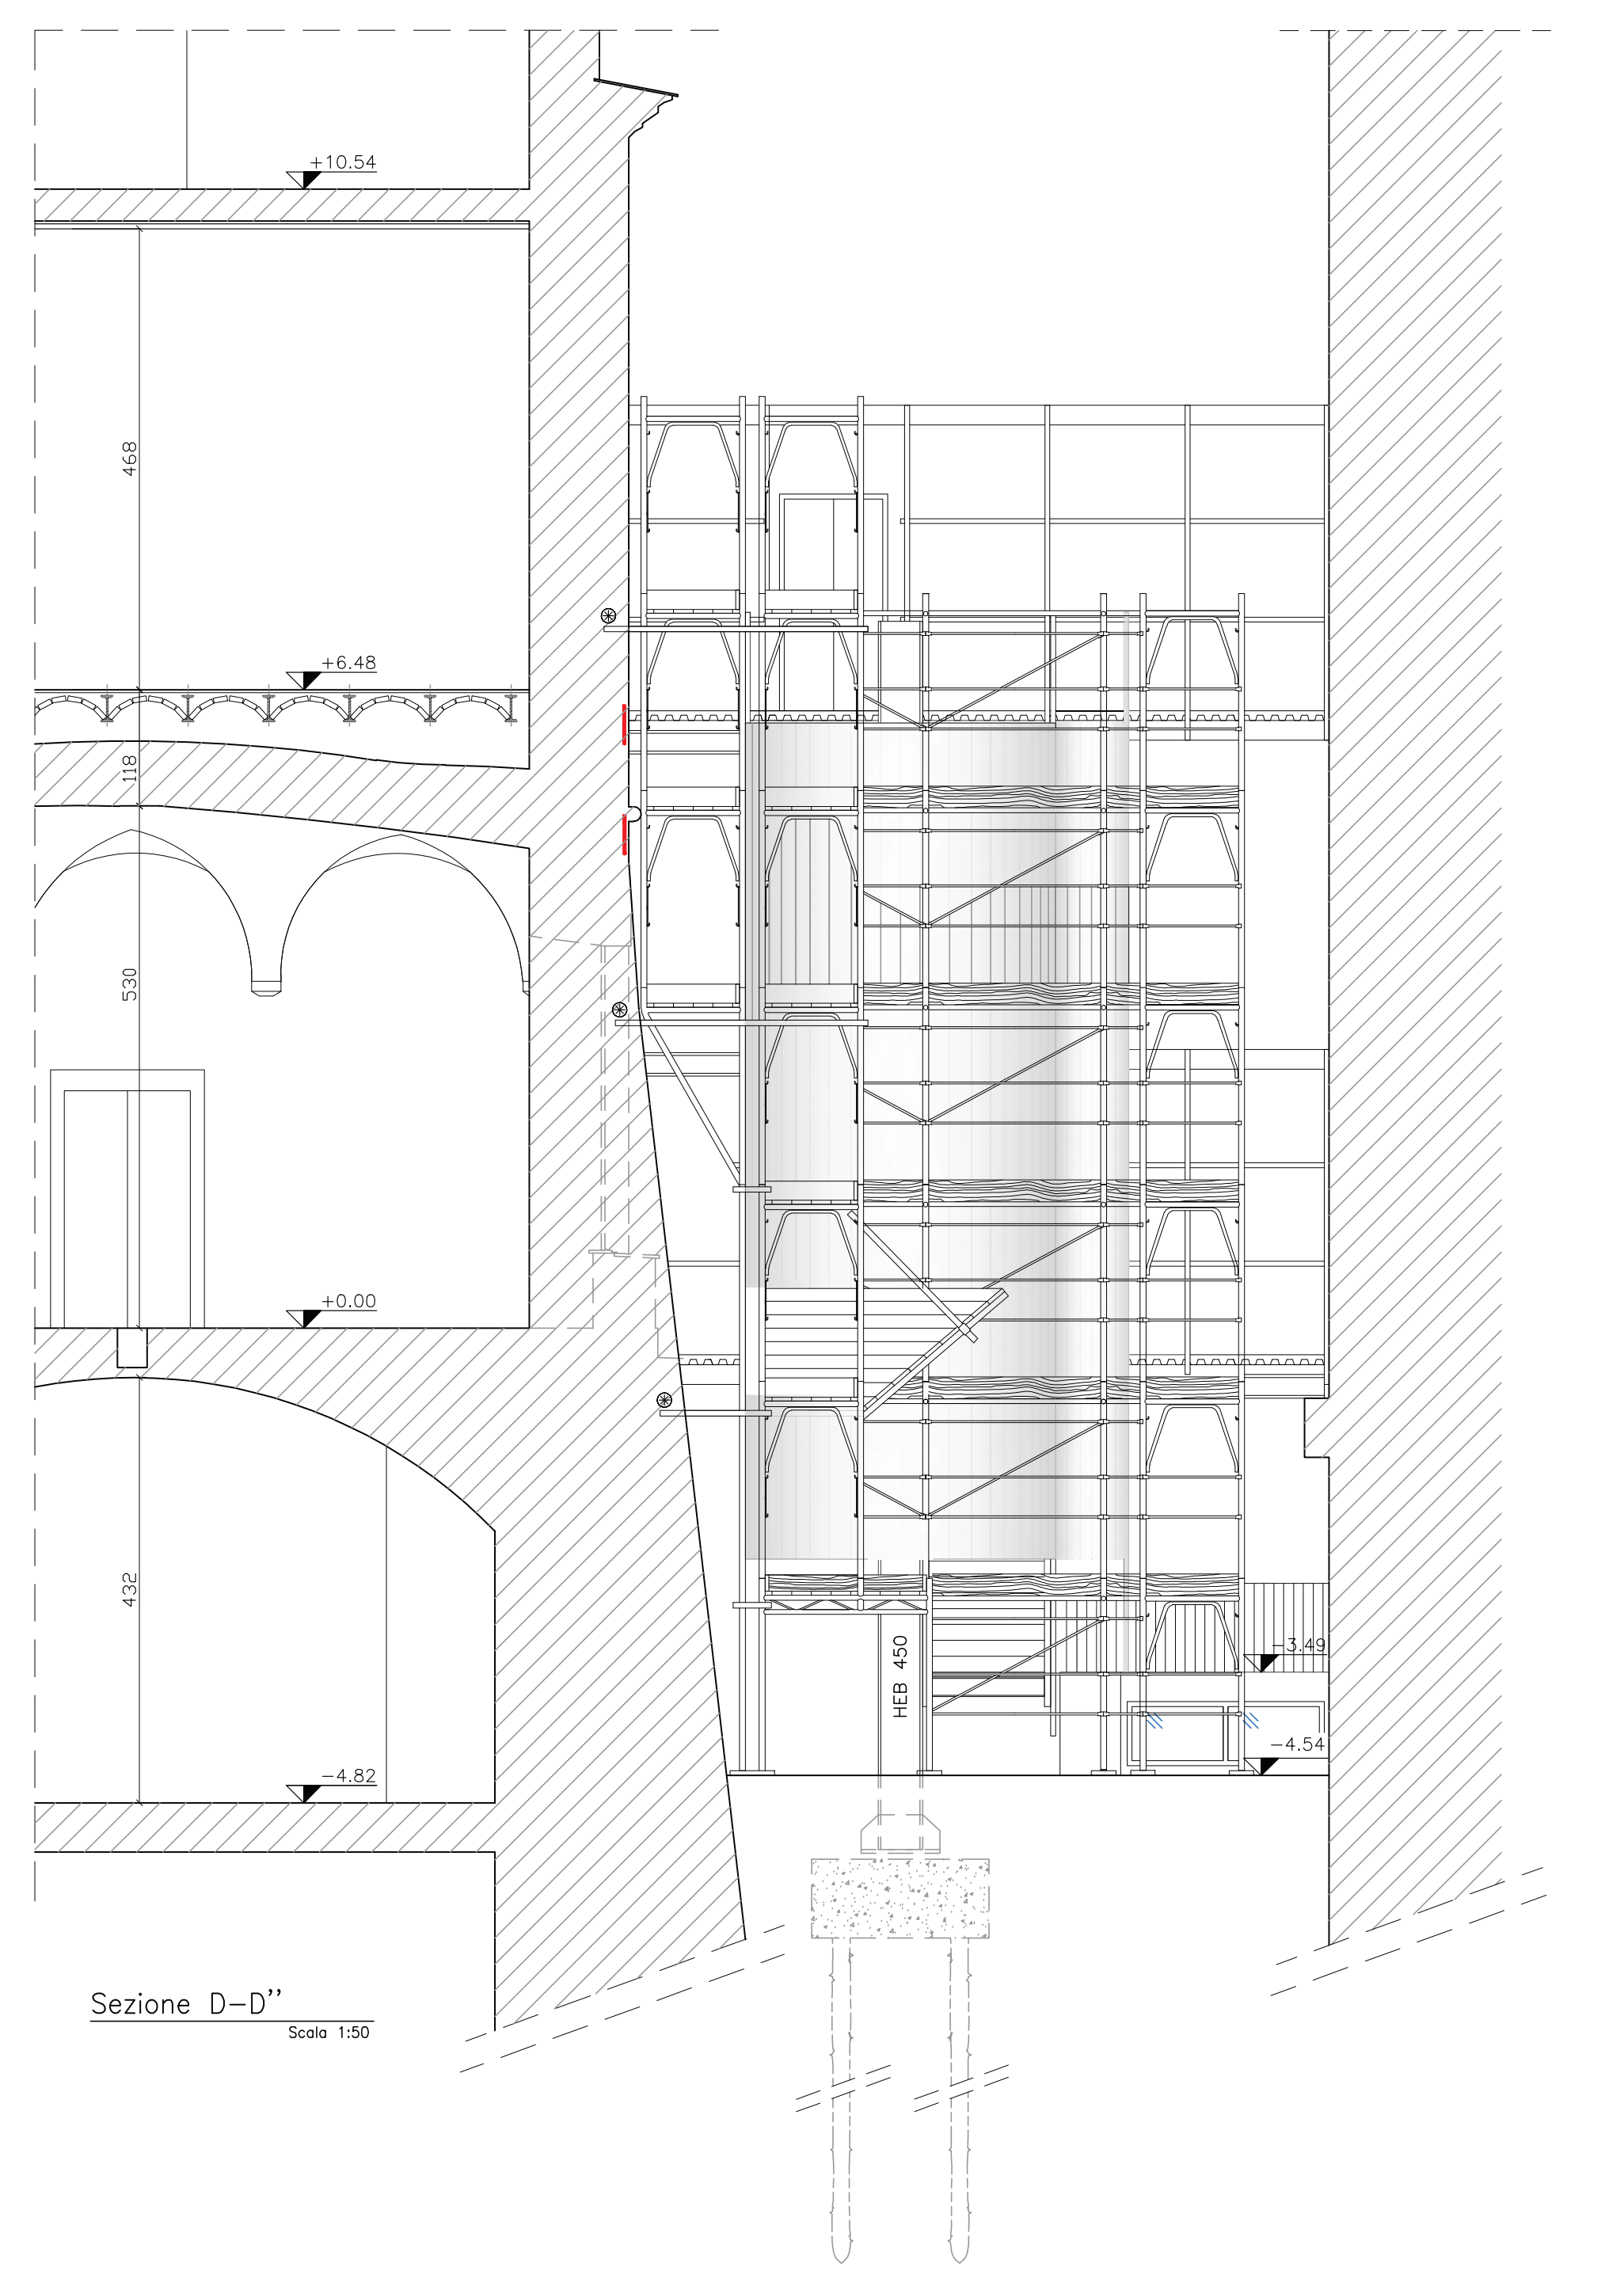
+10.54
+6.48
+0.00
−4.82
−3.49
−4.54
468
118
530
432
HEB 450

Sezione D–D''
Scala 1:50

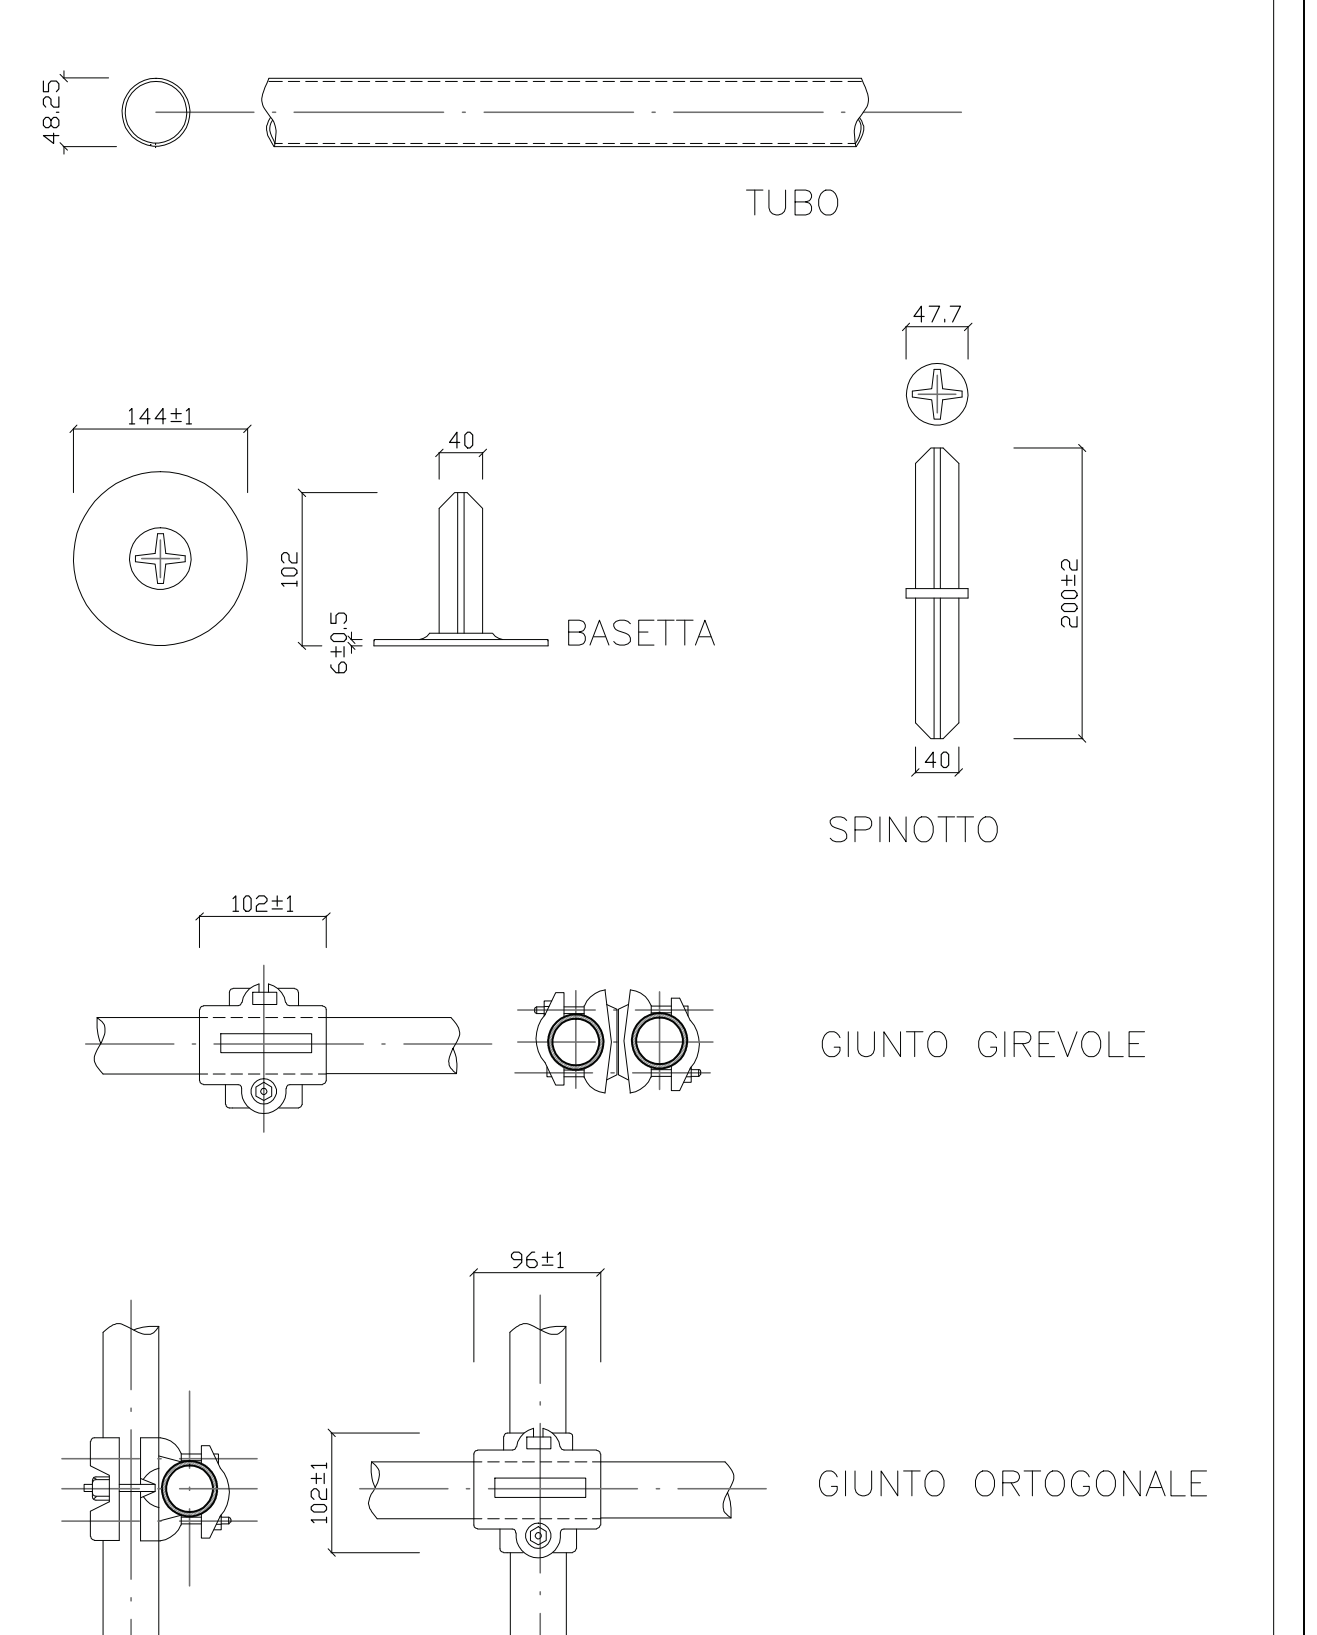
48.25
TUBO
144±1
102
40
BASETTA
47.7
200±2
40
SPINOTTO
102±1
GIUNTO GIREVOLE
96±1
102±1
GIUNTO ORTOGONALE

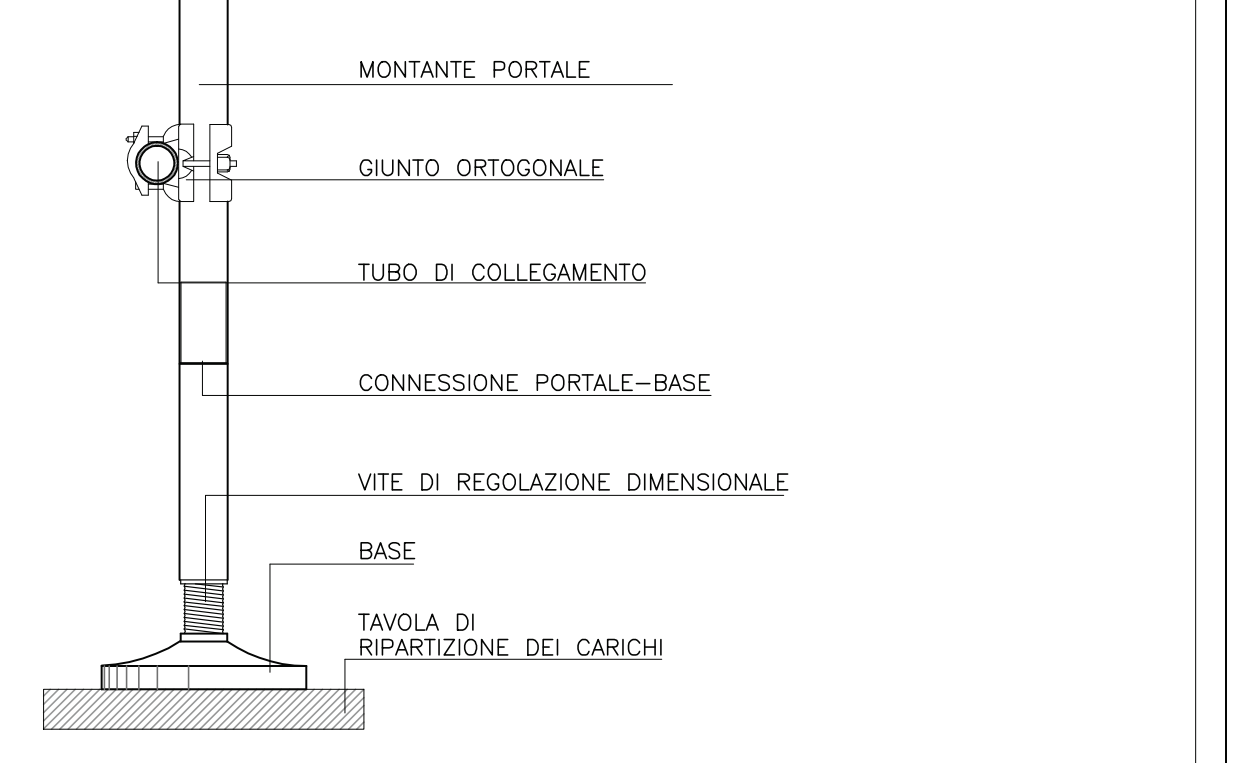
MONTANTE PORTALE
GIUNTO ORTOGONALE
TUBO DI COLLEGAMENTO
CONNESSIONE PORTALE–BASE
VITE DI REGOLAZIONE DIMENSIONALE
BASE
TAVOLA DI RIPARTIZIONE DEI CARICHI

PARTICOLARE BASE D'APPOGGIO DEL PONTEGGIO