


| SIMBOLO | LEGENDA |
|---------|---|
| | MONTANTE VERTICALE CANALIZZAZIONI DI MANDATA |
| | MONTANTE VERTICALE CANALIZZAZIONI DI RIPRESA |
| | MONTANTE VERTICALE CANALIZZAZIONI DI ESTRAZIONE |
| | CANALIZZAZIONE DI MAN/RIIP. ARIA A SEZ. RETTANGOLARE IN LAMIERA ZINCATO COMPLETA DI COIBENTAZIONE ESTERNA IN MATERASSINO DI LANA MINERALE SP. 15 mm. (IN CONTROSOFFITTO) O IN MATERASSINO DI LANA MINERALE CON BARRIERA AL VAPORE SP. 30 mm. (IN CAVEDO) Ø 50 mm. (ALL'ASTERNO) PIU' RIVESTIMENTO IN LAMIERINO DA 6/10 DI mm. (IN CENTRALE E ALL'ASTERNO) |
| | CANALE RITORNO ARIA UTA1 |
| | CANALE MANDATA ARIA UTA1 |
| | CANALE MANDATA ARIA UTA2 |
| | CANALE RITORNO ARIA UTA2 |
| | CANALE RITORNO ARIA UTA3 |
| | CANALE MANDATA ARIA UTA3 |
| | MANDATA/RITORNO FLUIDO TERMOVETTORE - CIRCUITO FAN COILS |
| | MANDATA/RITORNO FLUIDO TERMOVETTORE - CIRCUITO BATTERIE PRE-RISCALDAMENTO |
| | MANDATA/RITORNO FLUIDO TERMOVETTORE - CIRCUITO BATTERIE DI RAFFREDDAMENTO |
| | MANDATA/RITORNO FLUIDO TERMOVETTORE - CIRCUITO BATTERIE POST-RISCALDAMENTO |
| | LINEA SCARICO CONDENZA |
| | SERRANDA TAGLIAFUOCO A PALA UNICA OMOLOGATA REI 120. COMPLETATA DI FUSIBILE E MICROSWITCH DI FINE CORSA (A RIARMO MANUALE) |
| | MONTANTE VERTICALE CIRCUITO FANCOIL |
| | MONTANTE VERTICALE CIRCUITO BATTERIA FREDDA |
| | MONTANTE VERTICALE CIRCUITO BATTERIA PRE-RISCALDAMENTO |
| | MONTANTE VERTICALE CIRCUITO BATTERIA POST-RISCALDAMENTO |

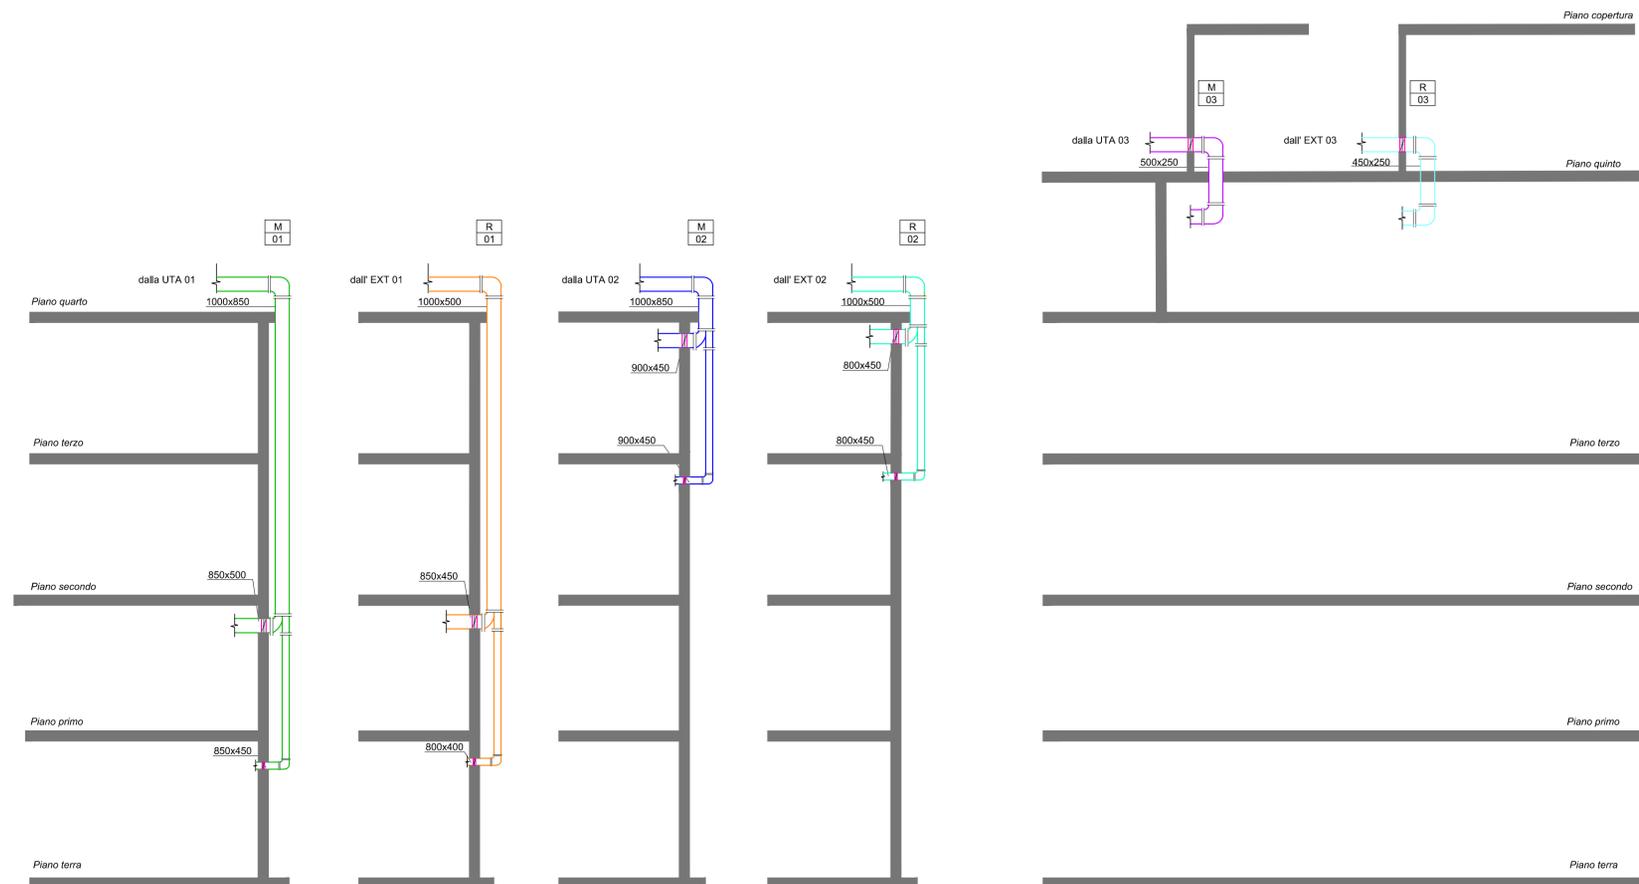



FACOLTA' di INGEGNERIA SAPIENZA
VIA DEL CASTRO LAURENZIANO 7a



LAVORI DI REALIZZAZIONE DELL'IMPIANTO DI CONDIZIONAMENTO CENTRALIZZATO A SERVIZIO DELL'EDIFICIO RM018, BLOCCO AULE DI INGEGNERIA, VIA DEL CASTRO LAURENZIANO 7a.

PROGETTO ESECUTIVO: IMPIANTO DI CONDIZIONAMENTO

| <p>OGGETTO: IMPIANTO DI CONDIZIONAMENTO - SCHEMA VERTICALE ARIA/ACQUA</p> <p>Responsabile unico del procedimento: Stefano Smith <i>Ingegnere</i></p> <p>Progetto : STUDIO VERRECCHIA <small>Viale Paroli, n.54 - 00197/Roma 06.90206592 - +39 338.4697981 e_mail: studio.verrecchia@stibero.it</small></p> <p>Lucio Verrecchia <i>Ingegnere</i></p> | <p>ELABORATO ICE - 16.18 -2.01/A</p> <table border="1" style="width: 100%; border-collapse: collapse;"> <tr> <td>FORMATO</td> <td>SCALA</td> </tr> <tr> <td>A1</td> <td>VARIE</td> </tr> </table> <table border="1" style="width: 100%; border-collapse: collapse;"> <tr> <th colspan="3">REVISIONI</th> </tr> <tr> <td>00</td> <td>EMISSIONE</td> <td>Dicembre 2018</td> </tr> <tr> <td> </td> <td> </td> <td> </td> </tr> <tr> <td> </td> <td> </td> <td> </td> </tr> </table> | FORMATO | SCALA | A1 | VARIE | REVISIONI | | | 00 | EMISSIONE | Dicembre 2018 | | | | | | |
|--|---|---------------|-------|----|-------|-----------|--|--|----|-----------|---------------|--|--|--|--|--|--|
| FORMATO | SCALA | | | | | | | | | | | | | | | | |
| A1 | VARIE | | | | | | | | | | | | | | | | |
| REVISIONI | | | | | | | | | | | | | | | | | |
| 00 | EMISSIONE | Dicembre 2018 | | | | | | | | | | | | | | | |
| | | | | | | | | | | | | | | | | | |
| | | | | | | | | | | | | | | | | | |