

ATTENZIONE: Prima di eseguire le predisposizioni delle attrezzature esistenti, verificare attentamente le caratteristiche delle macchine di ogni singola utenza

N.B. Le apparecchiature saranno dotate di rubinetti per la conduzione. Consultare gli schemi di installazione relativi.

L'acqua deve essere fornita alla pressione compresa fra 1,5 e 5 bar. (Verificare la documentazione tecnica specifica)

La temperatura consigliata dell' acqua calda e' di 50 - 60°C mentre quella dell' acqua fredda e' di 10 - 12°C. La durezza dell'acqua deve essere contenuta tra 5 - 10°F. Ogni apparecchiatura soggetta all'alimentazione di acqua calda-fredda deve essere allacciata alle reti di adduzione tramite bocchettoni conici preceduti da valvole a sfera (di intercettazione) a cura dell'impresa esecutrice dei lavori.

Per le realizzazioni della rete principale vengono impiegati tubi in acciaio zincato con relativi raccordi e pezzi speciali filettati.

Per le tubazioni secondarie vengono impiegate tubazioni isolanti flessibili tipo: ISOFLEX - ISOLINE - ARMAFLEX ecc.


Per una migliore efficienza, si consiglia di effettuare la distribuzione dell'acqua calda tramite impianto completo di ricircolo, come da schema.

NOTA: tutte le tubazioni dovranno essere provviste di idoneo isolamento come da normativa vigente

- Acqua Calda
- ⊕

Acqua Fredda


PARTICOLARE TIPOLOGIE DI COLLEGAMENTO

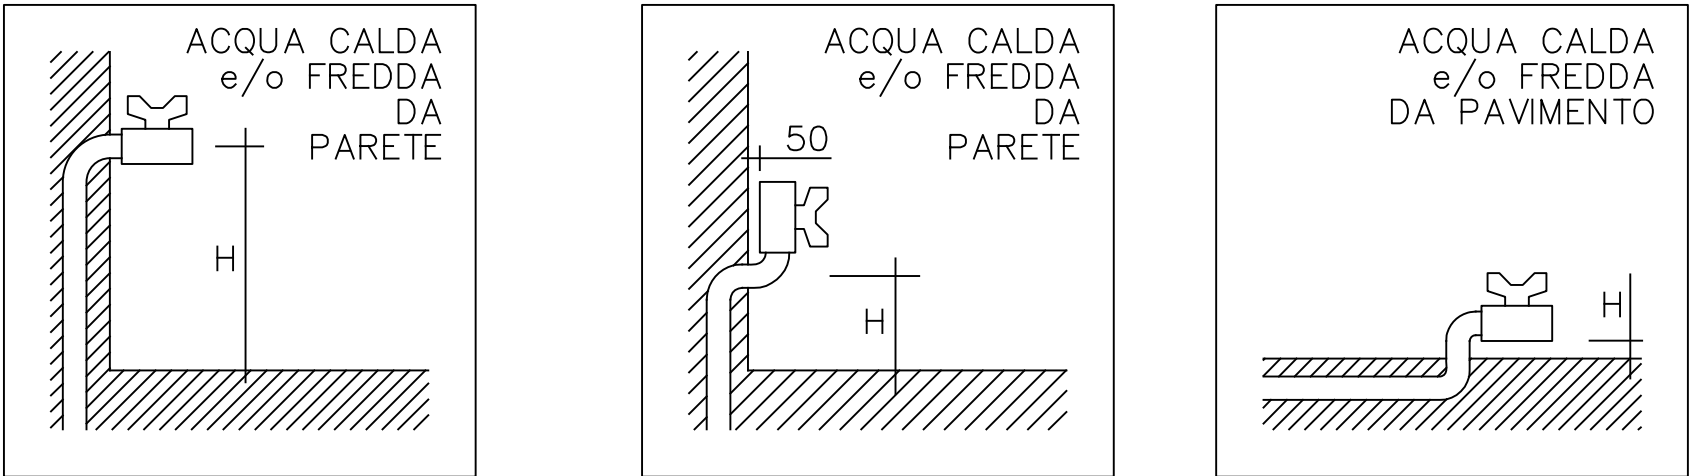

COLLEGAMENTO COLLETTORI - UTENZE		
CODICE COLLETTORE	ZONA	DIAMETRO TUBAZIONE DI ADDUZIONE
1	WC	FREDDA DN20
	LAVABO	CALDA DN20 - FREDDA DN20
	SCALDACQUA ELETTRICO	CALDA DN26 - FREDDA DN26
2	WC	FREDDA DN20
	LAVABO	CALDA DN20 - FREDDA DN20
	SCALDACQUA ELETTRICO	CALDA DN26 - FREDDA DN26

NOTA: i collegamenti dai collettori alle utenze saranno realizzati in multistrato


Impianto idrico

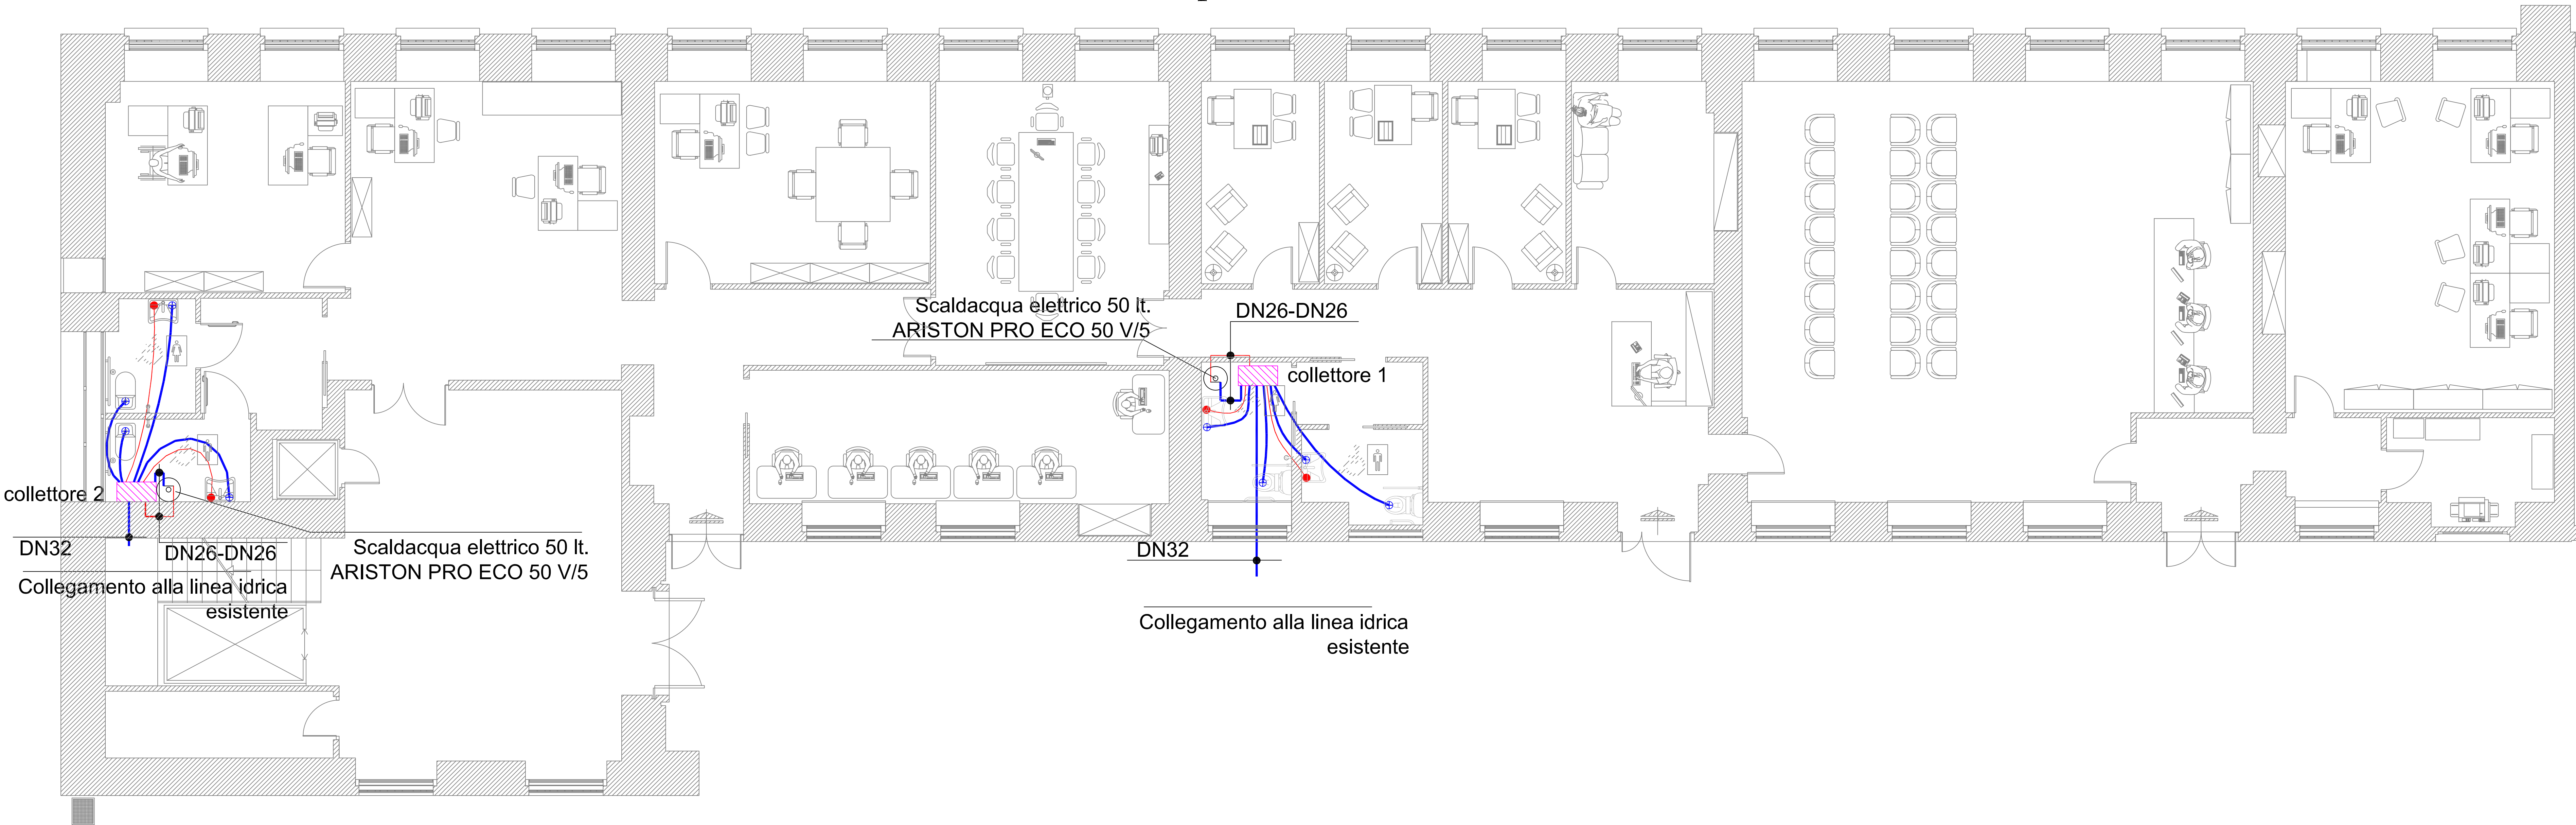

AREA GESTIONE EDILIZIA



UNIVERSITA' DEGLI STUDI DI ROMA "LA SAPIENZA"
CITTA' UNIVERSITARIA - PIAZZALE ALDO MORO 5 - ROMA

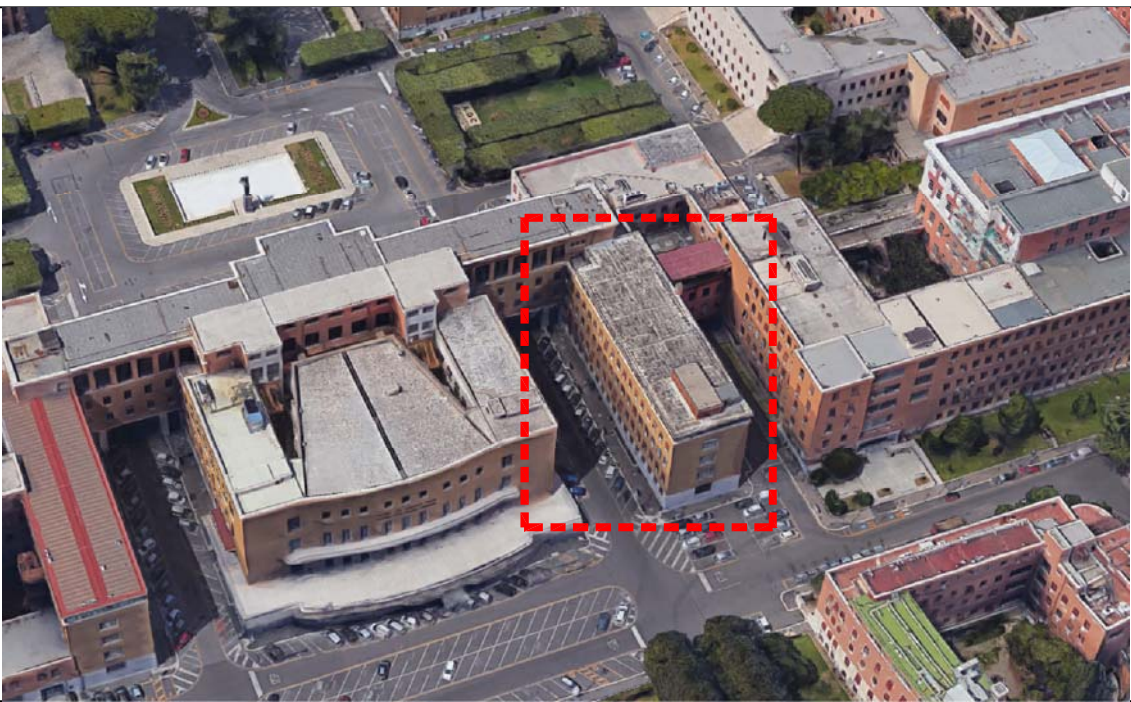

TIPO DI INTERVENTO:
Progetto esecutivo di Riquilificazione dei locali siti al piano terra dell'edificio di Giurisprudenza (CU002) da destinare al Centro Counselling Psicologico ed allo sportello relazioni con gli studenti disabili.

SCALA: 1 : 50	ELABORATO: IMPIANTO ADDUZIONE IDRICA Piano terra	N. TAVOLA ID-01
------------------	--	--------------------

R.U.P.: Ing. Cesare Cavone	PROGETTISTA: Ing. Giovanni Bifano	IL DIRETTORE: Dott.ssa Sabrina Luccarini
-------------------------------	--------------------------------------	---

	DATA: 17 Ottobre 2017	
--	--------------------------	--