

K PLAN



UNIVERSITA' DEGLI STUDI DI ROMA  
"LA SAPIENZA"

COMUNE DI ROMA  
CITTÀ METROPOLITANA DI ROMA CAPITALE

INTERVENTO DI RISTRUTTURAZIONE DEI LOCALI  
PRESSO IL TERZO PIANO DELL'EDIFICIO  
"GAGLIOTI" CU032 DA DESTINARE A  
LABORATORI PER IL DIPARTIMENTO DI  
CHIMICA E TECNOLOGIA DEL FARMACO


PROGETTO ESECUTIVO

STAZIONE APPALTANTE:  
UNIVERSITÀ DEGLI STUDI DI ROMA "LA SAPIENZA"  
PIAZZALE ALDO MORO 5 - 00185 ROMA  
  
DIRETTORE AREA GESTIONE EDILIZIA:  
DOTT.SSA SABRINA LUCCARINI

R.U.P.:  
ING. GIULIO D'AMORE  
  
PROGETTISTA E CSP:  
ING. LEONARDO MIOZZI

DATA	SCALA	TAVOLA N.	IS 02
NOVEMBRE 2018	1 : 50	PLANIMETRIA IMPIANTO RILEVAZIONI FUMI PIANTA PIANO TERZO	

AGGIORNAMENTI		REVISIONE
DATA	MOTIVO	

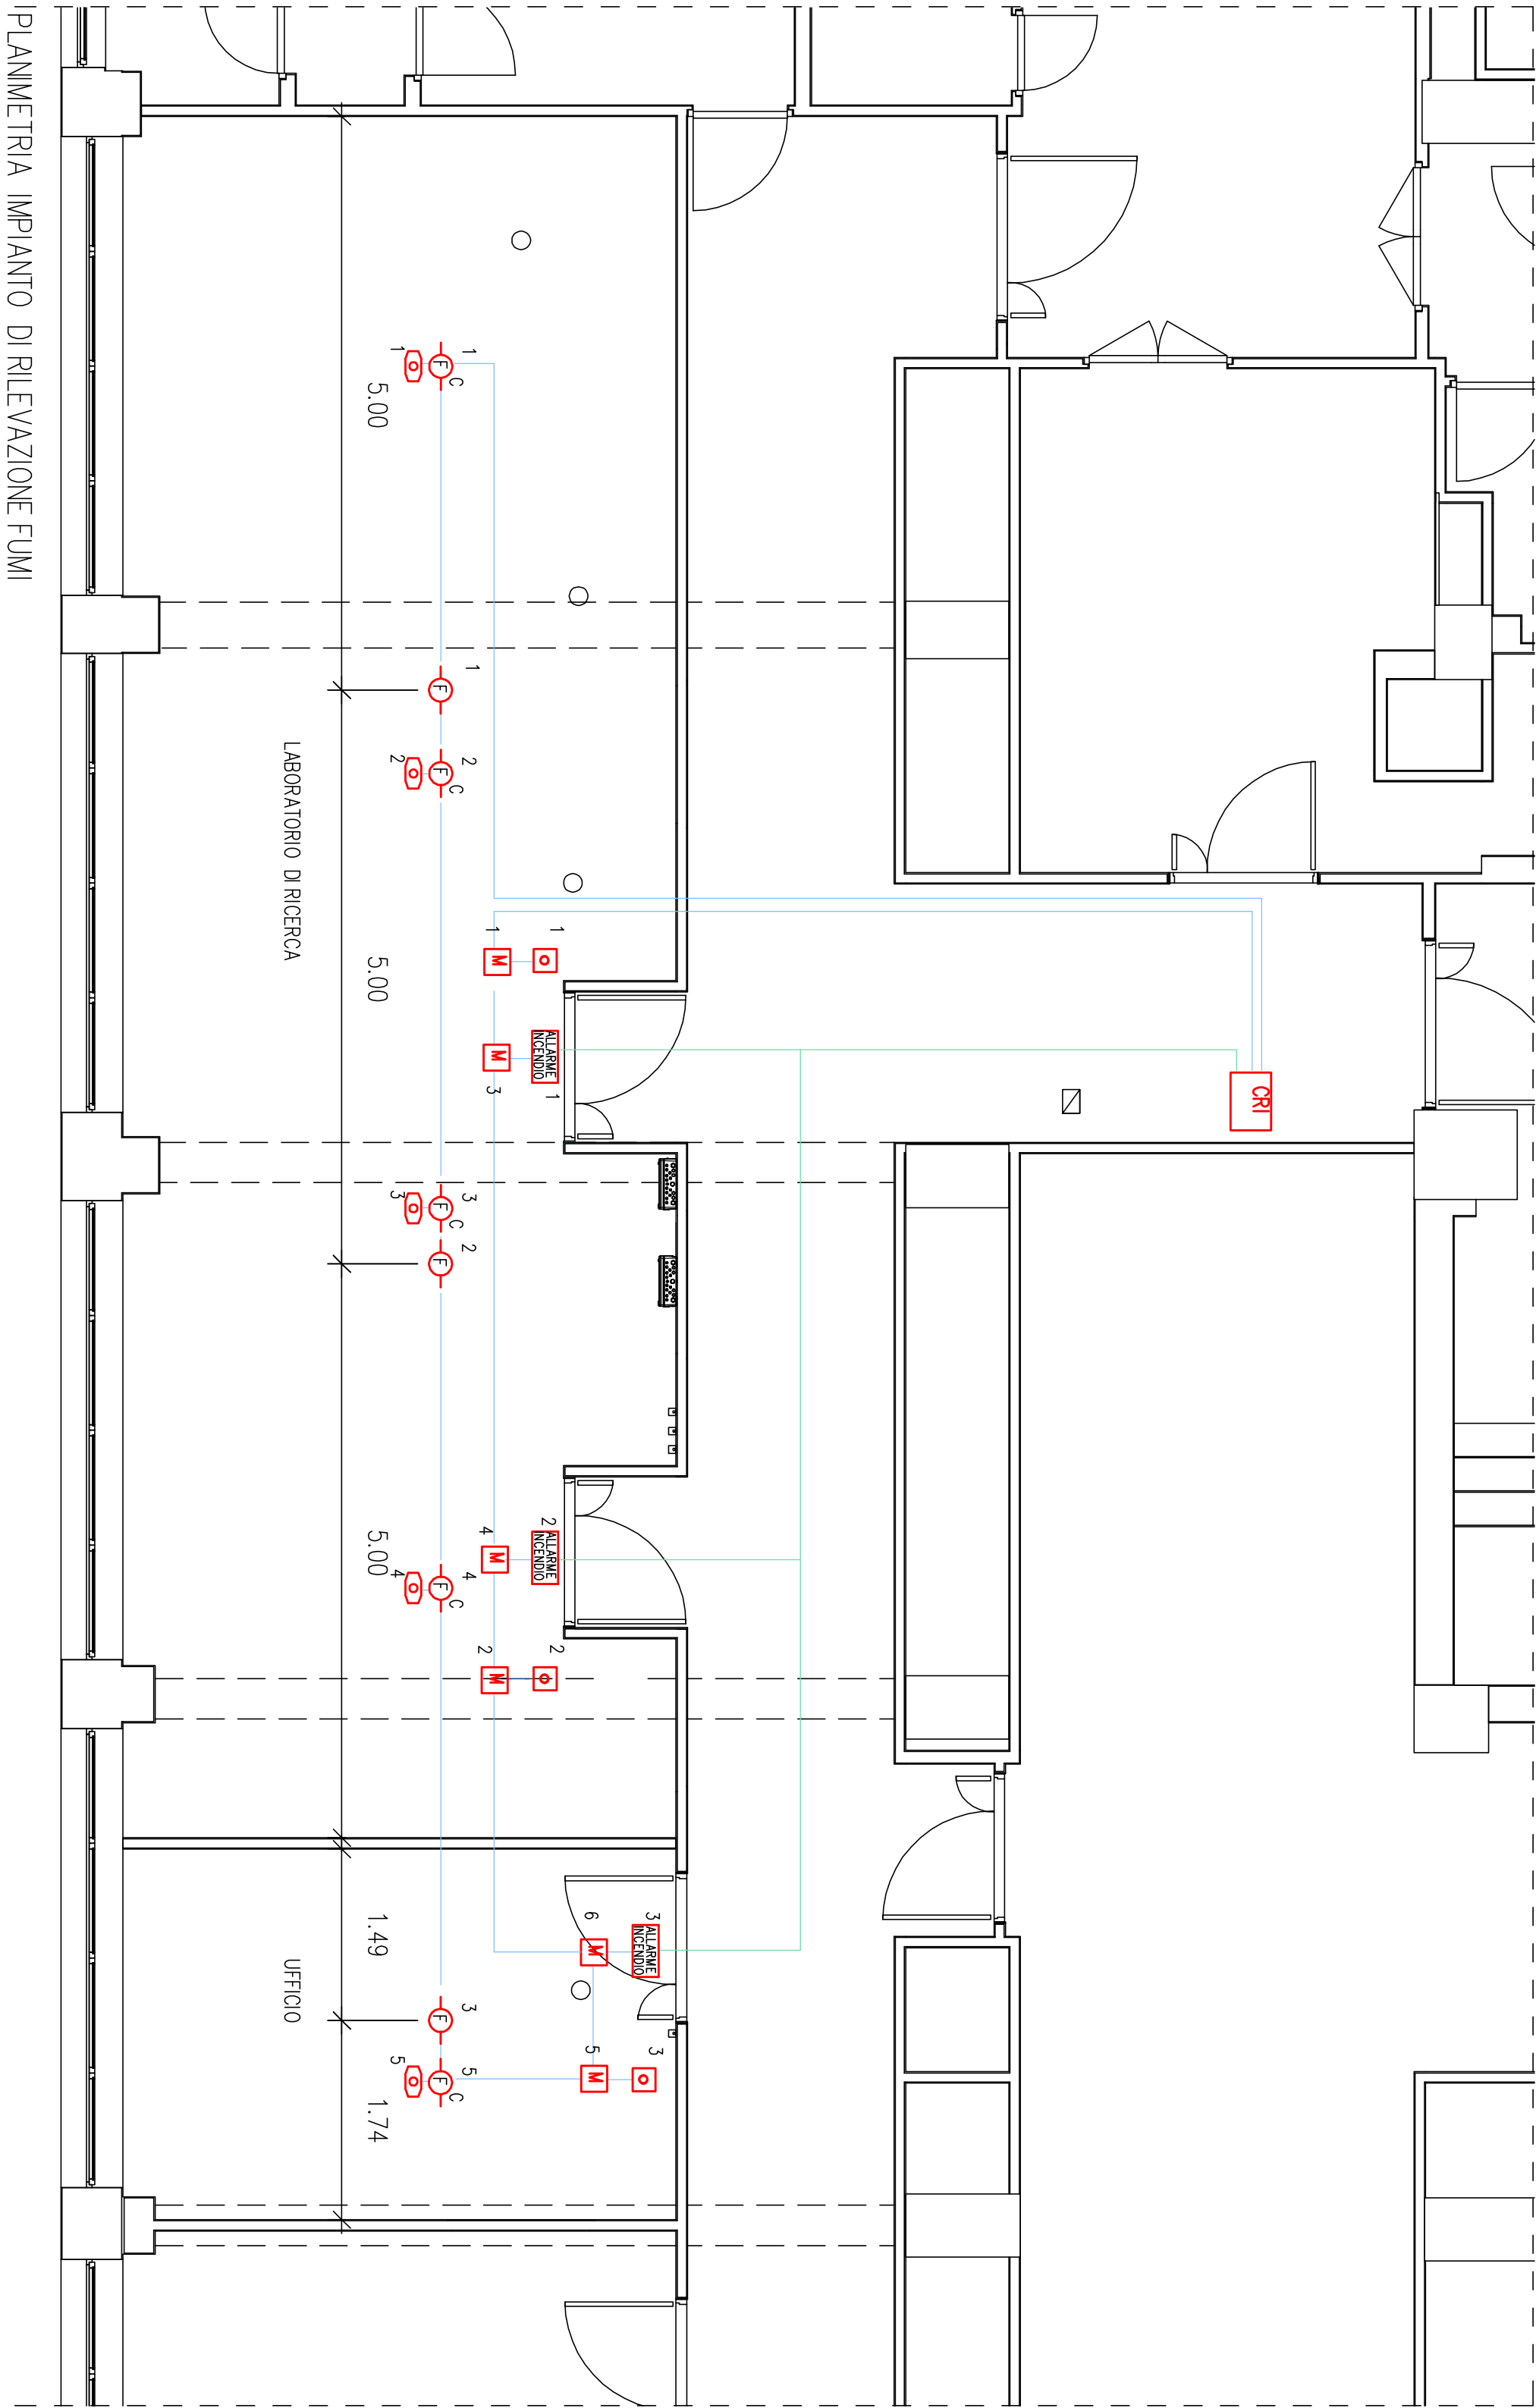

PLANIMETRIA IMPIANTO DI RILEVAZIONE FUMI

LEGENDA

SIMBOLO	DESCRIZIONE
	CENTRALE DI RILEVAZIONE INCENDIO ESISTENTE
	SENSORE DI RILEVAZIONE FUMI IN AMBIENTE
	SENSORE DI RILEVAZIONE FUMI NEL CONTROSOFFITTO
	SPR. LUMINOSA DI SEGNALEZIONE PRESENZA FUMI NEL CONTROSOFFITTO
	TARGA OTTICO ACUSTICA DI SEGNALEZIONE ALLARME
	PULSANTE MANUALE DI AZIONAMENTO ALLARME
	MODULO DI INTERFACCIA
	CAVO TELEFONICO DUE COPPIE
	CAVO ALIMENTAZIONE FIG100M1-2X 2,5mmq