

PLANIMETRIA GENERALE CON INDIVIDUAZIONE DELLE AREE DI CANTIERE - SCALA 1:500




DETTAGLIO AREA APPRESTAMENTI LOGISTICI DI CANTIERE - SCALA 1:200

"APPRESTAMENTI DI CANTIERE"

In questa prima fase verranno posizionati gli apprestamenti di cantiere. Dal momento che lo spazio in cui si prevede di installare il cantiere logistico è davvero piuttosto limitato, con qualche difficoltà per la gestione riguardante la manovra per l'ingresso/uscita dei mezzi, lo scarico dei materiali e la possibilità stessa di operare in sicurezza all'interno del cantiere, nell'ottica di rendere più fluido il passaggio di mezzi e maestranze, si è scelto di collocare le baracche relative agli spogliatoi, wc e ufficio di cantiere, in una zona vicino al parcheggio dell'Università, di proprietà della Sapienza, collocato nella via adiacente a sinistra della via Mariano Fortuny e che dista non più di 190 metri dall'area operativa del cantiere dove in una porzione di terreno verso il Laboratorio del Museo dei Bambini verranno posizionati i cassoni per lo stoccaggio dei materiali e un deposito attrezzature per i DPI.



BOX PREFABBRICATO PER UFFICIO DI CANTIERE

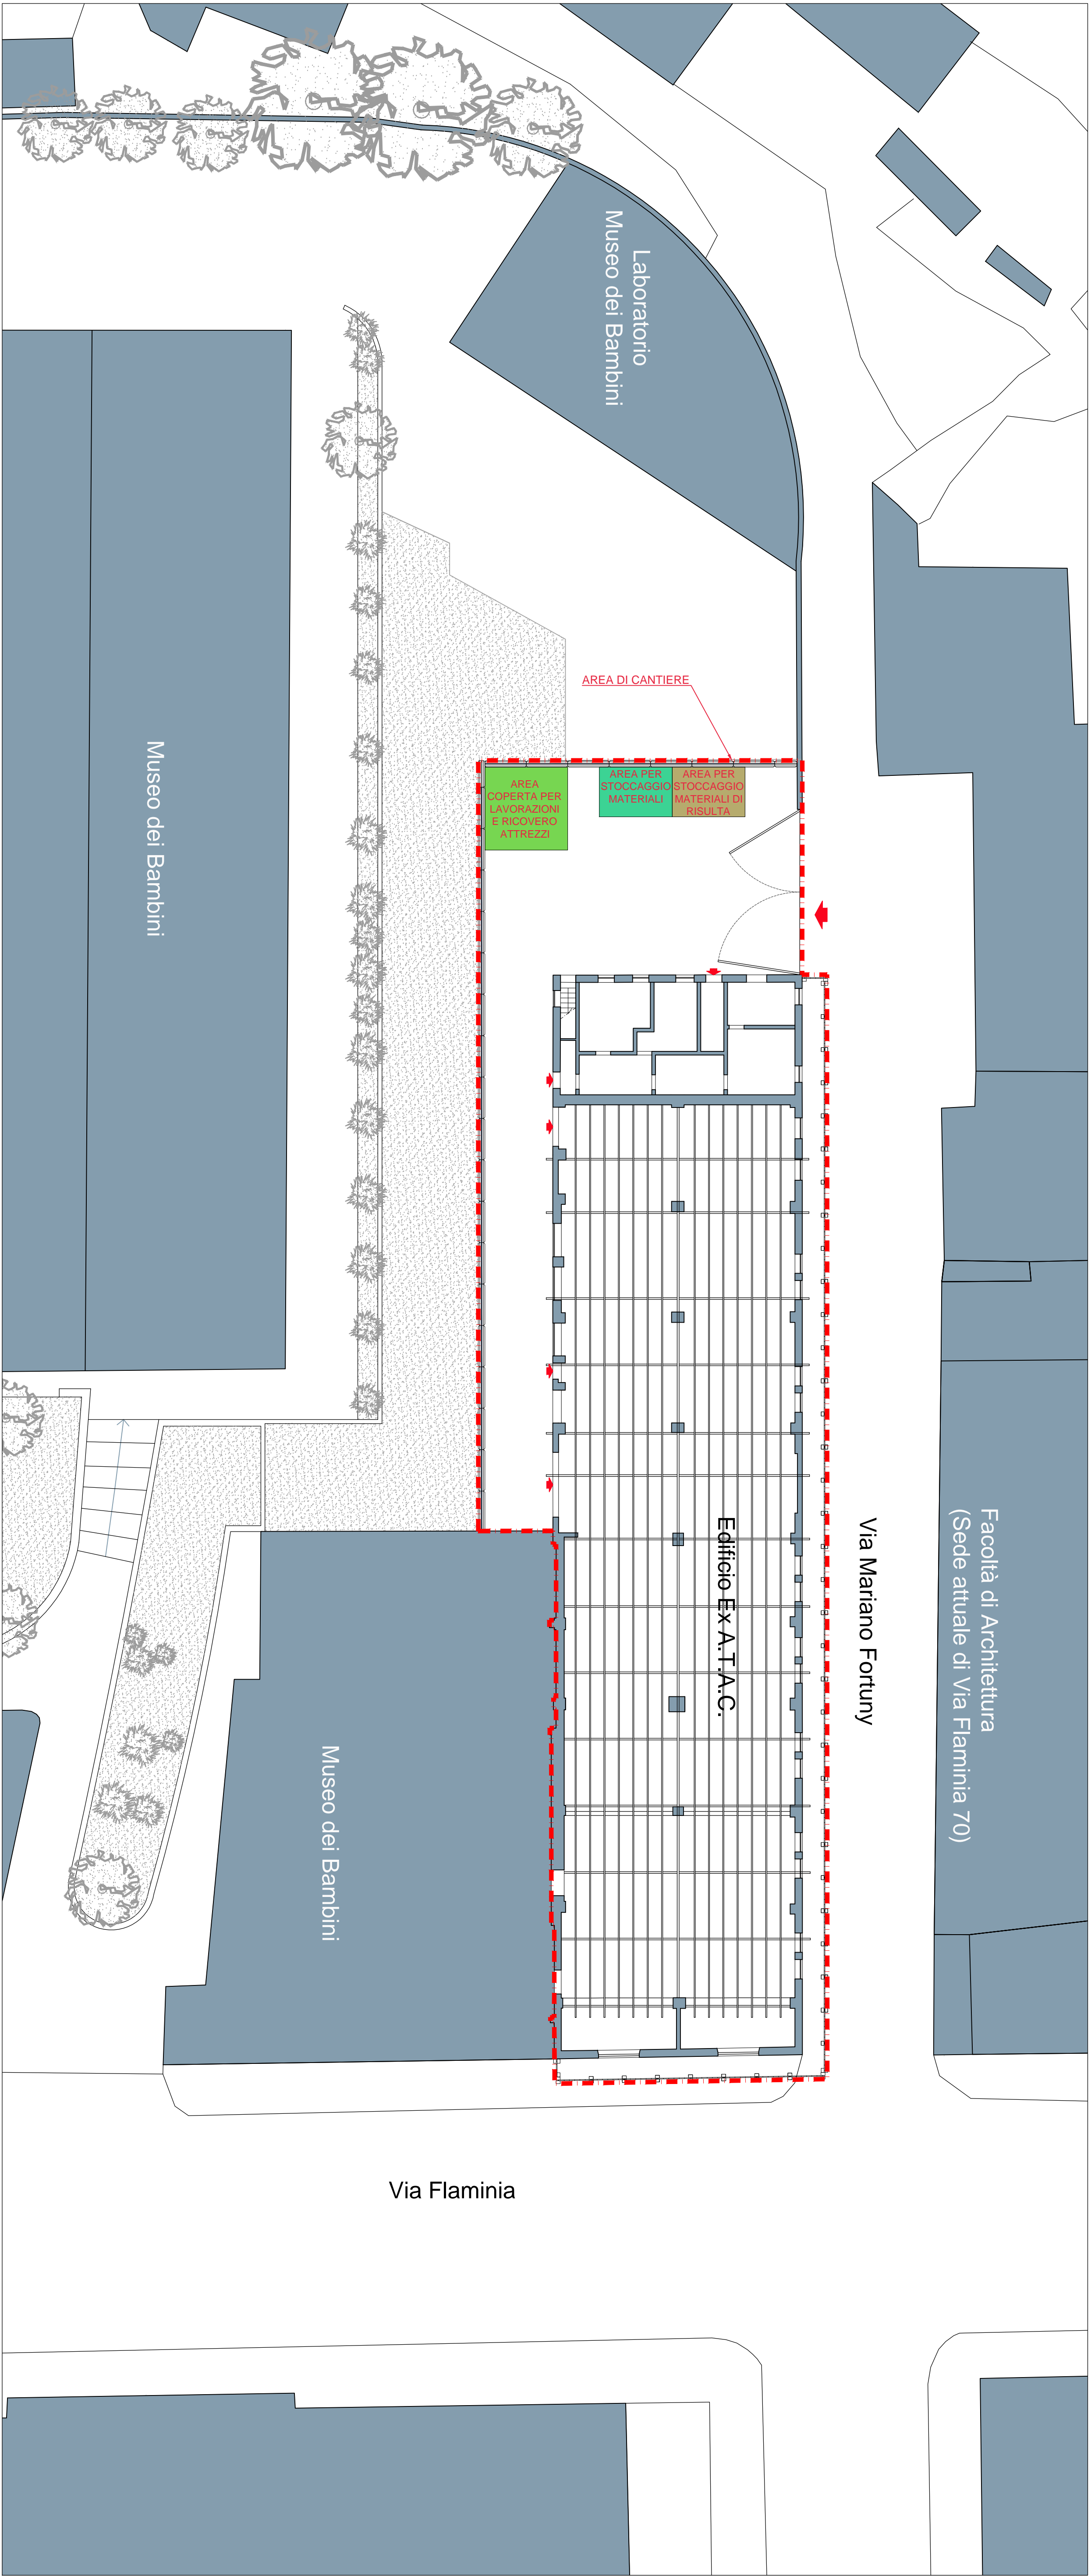

DETTAGLIO AREA DI CANTIERE - SCALA 1:200

NOTE-LEGENDA

CARTELLONISTICA DI CANTIERE

cartelli di avvertimento

NON SOSTARE NEL RAGGIO DI AZIONE DELLE MACCHINE PER MOVIMENTI TERRE	VIETATO TRASPORTARE PERSONE	NON USARE ACQUA PER OPERARE NCNO
PROTEGGERE CON LAMIERE GLI INGRANAGGI	VIETATO RIMOVIERE LE PROTEZIONI DI SICUREZZA	NON USARE ACQUA PER OPERARE NCNO
ASSICURARSI CHE PROTEZIONI E SICUREZZE SIANO EFFICIENTI	VIETATO OPERARE SU ORGANI IN MOTO	NON USARE ACQUA PER OPERARE NCNO
VIETATO PULIRE E/O LUBRIFICARE SU ORGANI IN MOTO	VIETATO AVVICINARSI AL NASTRO TRASPORTATORE IN MOVIMENTO	NON USARE ACQUA PER OPERARE NCNO
NON APRIRE L'INTELLIGENZA DEL CASSO	VIETATO USARE LE SCALE IN CATTIVO STATO	NON USARE ACQUA PER OPERARE NCNO
VIETATO L'ACCESSO AL PERSONALE NON AUTORIZZATO	DIVIETO DI TRANSITO AI PEDONI	NON USARE ACQUA PER OPERARE NCNO
VIETATO PASSARE E SOSTARE NEL PERCORSO DI LAVORO DELLA MACCHINA	VIETATO DI CORSA NON PERCORRIBILI	NON USARE ACQUA PER OPERARE NCNO

cartelli di avvertimento

PERICOLO DI USTIONE	ATTENZIONE PASSAGGIO VEICOLI	PERICOLO DI CADUTA
ATTENZIONE AI CARICHI SOSPESI	PAVIMENTO SCIVOLOSO PERICOLO DI CADUTA	PAVIMENTO SCIVOLOSO PERICOLO DI CADUTA
ATTENZIONE CARRELLI IN MOVIMENTO	APPARECCHIATURE SOTTO TENSIONE	ATTENZIONE CADUTA MATERIALI DALL'ALTO
ATTENZIONE MACCHINA AD FIANCO AUTOMATICO CON CARICHI SOSPESI	ATTENZIONE NASTRO TRASPORTATORE IN MOVIMENTO	PERICOLO ATTENZIONE ALLE MANI
ATTENZIONE PERICOLO DI FOLGORAZIONE	MACCHINE AD AVVIAMENTO AUTOMATICO	

cartelli di prescrizione

VEICOLI A PASSO D'UOMO	VELOCITÀ MAX CONSENTITA	ENTRARE E USCIRE ADAGIO	CASSETTA DI MEDICAZIONE
E' OBBLIGATORIO USARE LE CINTURE DI SICUREZZA	E' OBBLIGATORIO INDOSSARE LE MASCHERE DI SICUREZZA	PROTEZIONI OBBLIGATORIE	
CARRELLISTA SEGNALARE PRIMA DI ENTRARE E/O USCIRE	ASSICURARSI DEL COLLEGAMENTO A TERRA PRIMA DI INIZIARE IL LAVORO		

cartelli di salvataggio

↓	↑	→	←	↖	↗
---	---	---	---	---	---

AREA GESTIONE EDILIZIA

SAPIENZA
UNIVERSITÀ DI ROMA

PIANO DI SICUREZZA E COORDINAMENTO
Restauro e Risanamento Conservativo

Interventi di recupero e valorizzazione dell'area denominata Borghetto Flaminio
Edificio ex Atac (Via Mariano Fortuny - Roma)

SCALA: 1:500;1:200	ELABORATO: Planimetria generale con individuazione apprestamenti di cantiere	N° TAVOLA PSC-TAV-01
R.U.P.: arch. Claudio De Angelis	PROGETTISTA DEFINITIVO E STRUTTURALE COORDINATORE DELLA PROGETTAZIONE: arch. Giuseppe Luciani	SUPPORTO ALLA PROGETTAZIONE ARCHITETTONICA PER L'INSERIMENTO URBANISTICO: arch. Giuseppe Rebecchini SUPPORTO ALLA PROGETTAZIONE STRUTTURALE: ing. arch. Giovanni Morabito SUPPORTO ALLA PROGETTAZIONE DEGLI IMPIANTI ELETTRICI SPECIALI E MECCANICI: arch. Francesco Guglielmi
PROGETTISTA IMPIANTI ELETTRICI, SPECIALI E MECCANICI: ing. Paolo Sodani	COLLABORATORI INTERNI: arch. Alessia Passarella geom. Giovanni Perrotti	DIRETTORE: arch. Paola Di Biscoglie
		COORDINAMENTO SICUREZZA IN FASE DI PROGETTAZIONE: LENZI CONSULTANT S.r.l. arch. Braccio Odi Baglioni