


FASE DI CANTIERIZZAZIONE 2b

"LAVORAZIONI ALL'INTERNO PER LA REALIZZAZIONE DELLE NUOVE DESTINAZIONI E SISTEMAZIONI APPRESTAMENTI IN COPERTURA"

In questa fase, consolidata la muratura esterna e posta su di essa la nuova copertura, si procede alla realizzazione delle opere di finitura all'interno come da progetto. Vengono inoltre posati gli apprestamenti relativi alle linee salvavita da mantenersi per futura manutenzione degli impianti posti in copertura.

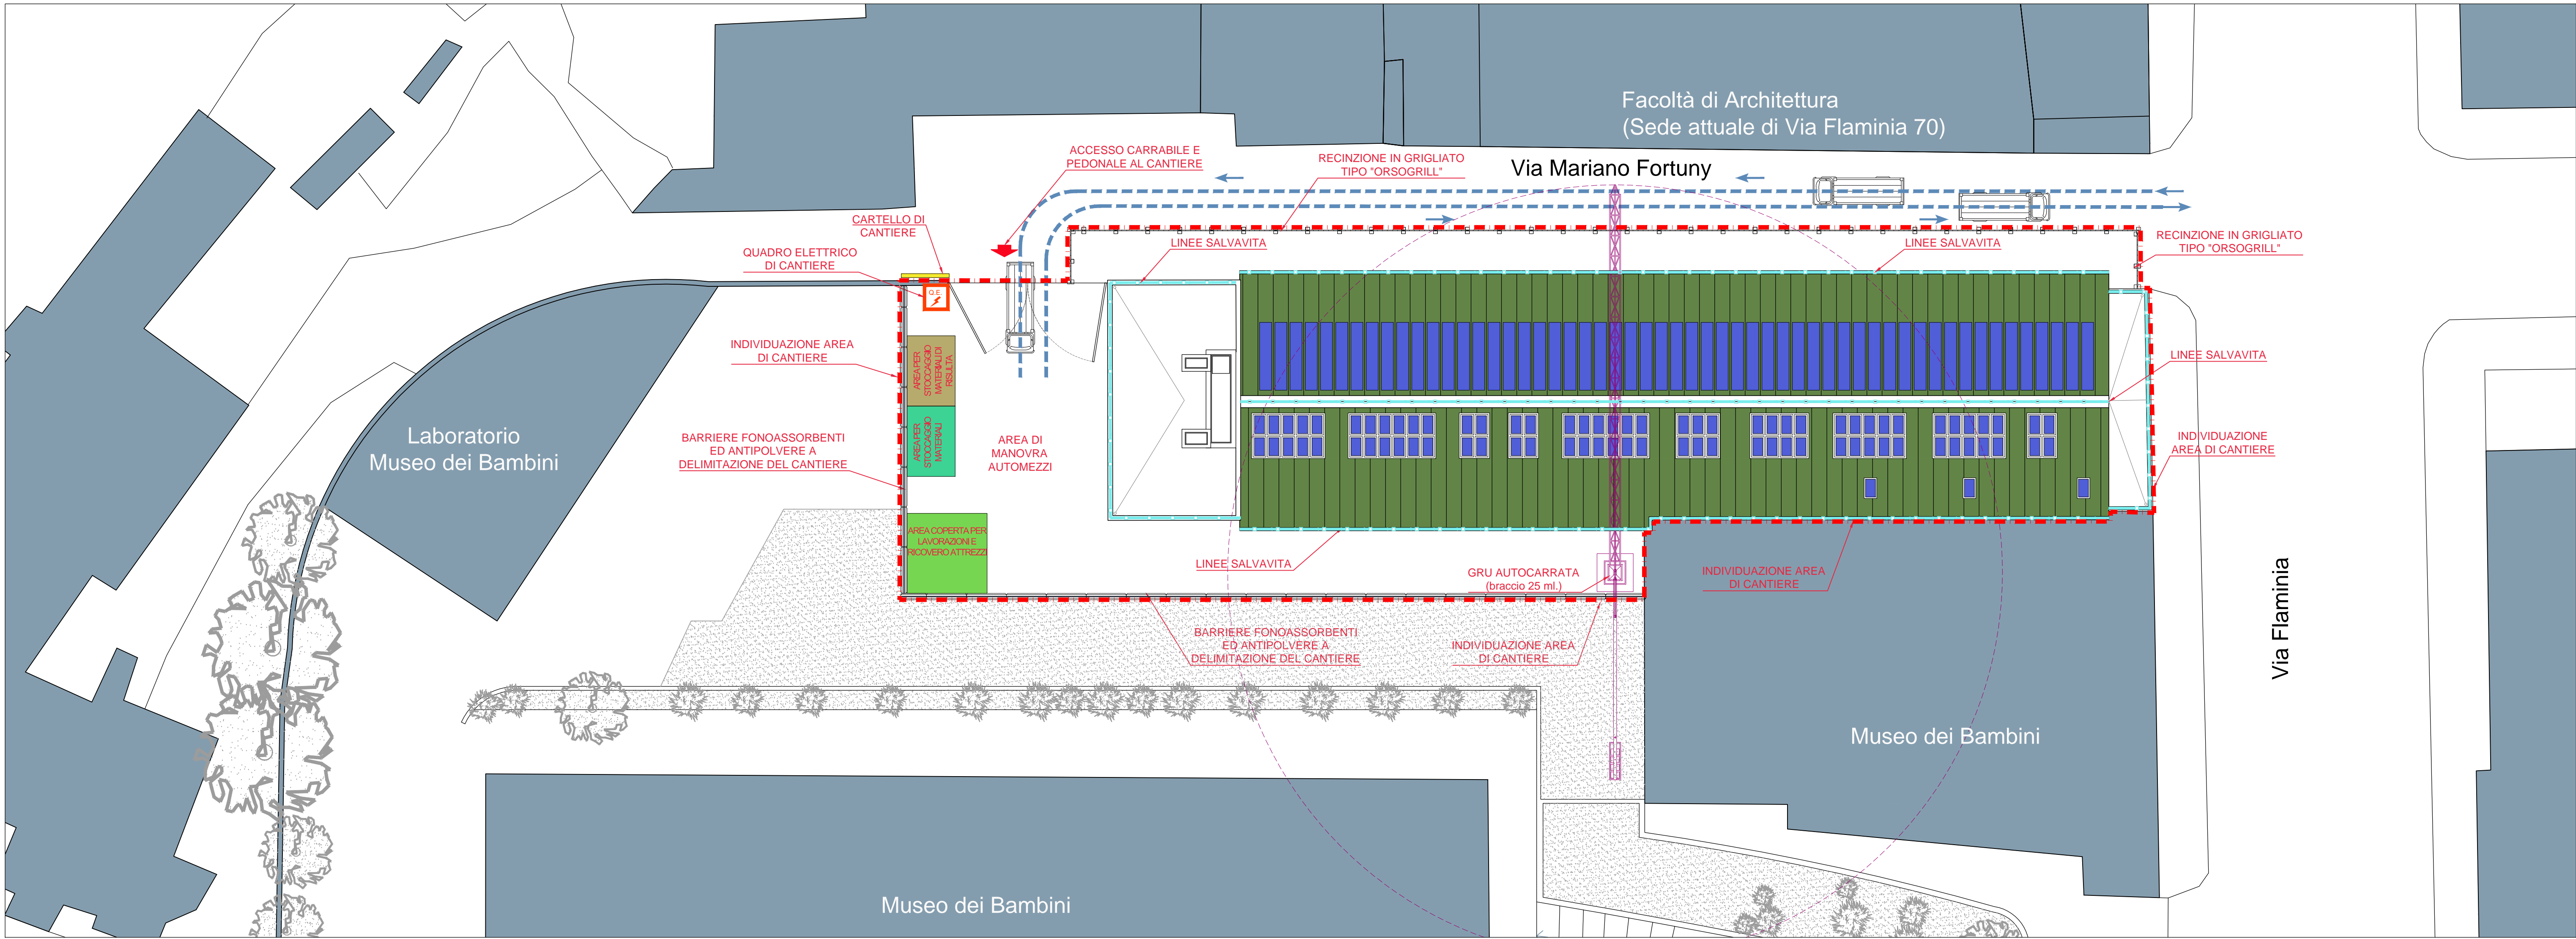

FASE DI CANTIERIZZAZIONE 3

"SMOBILIZZO DEL CANTIERE"

In questa ultima fase si smobiliterà il cantiere e si effettueranno le lavorazioni inerenti le sistemazioni esterne.


FOTOINSERIMENTO 1



FOTOINSERIMENTO 4




FOTOINSERIMENTO 2

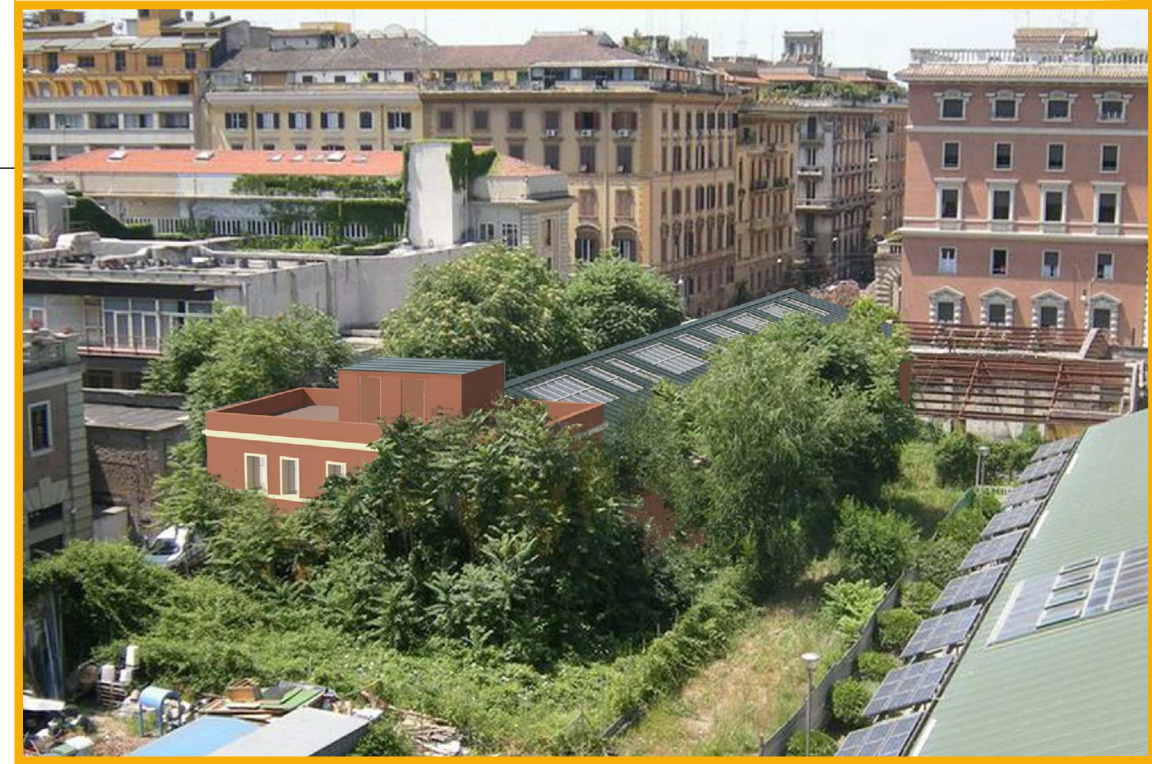

FOTOINSERIMENTO 3



NOTE LEGENDA

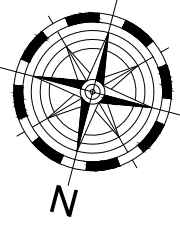

CARTELLONISTICA DI CANTIERE

 NON SOSTARE NEL RAGGIO D'AZIONE DELLE MACCHINE PER MOVIMENTI TERRA	 VIETATO TRASPORTARE PERSONE	 NON USARE ALCUNA PER IPERSONE NERD
 PROTEGGERE CON LAMIERE GLI INGRANAGGI	 VIETATO ARMOVVERE LE PROTEZIONI DI SICUREZZA	 NON USARE ALCUNA PER IPERSONE NERD
 ASSICURATEVI CHE PROTEZIONI E SICUREZZE SIANO EFFICIENTI	 VIETATO OPERARE SU ORGANI IN MOTO	 VIETATO AVVICINARSI AL MASTRO TRASPORTATORE IN MOVIMENTO
 VIETATO PULIRE O LUBRIFICARE SU ORGANI IN MOTO	 VIETATO USARE LE SCALE IN CATTIVO STATO	 VIE DI CORSA NON PERCORRIBILI
 NON APRIRE I PORTI DEI QUADRI E CONNETTIBILI SOLO AGLI AUTISTI	 VIETATO AVVICINARSI AL MASTRO TRASPORTATORE IN MOVIMENTO	 VIE DI CORSA NON PERCORRIBILI
 VIETATO ACCESSO AL PERSONALE NON AUTORIZZATO	 VIETATO USARE LE SCALE IN CATTIVO STATO	 VIE DI CORSA NON PERCORRIBILI
 VIETATO PASSARE NEL RAGGIO DI LAVORO DELLA MACCHINA	 VIE DI CORSA NON PERCORRIBILI	 VIE DI CORSA NON PERCORRIBILI

 PERICOLO DI USTIONE	 ATTENZIONE PASSAGGIO VEICOLI	 PERICOLO DI CADUTA
 ATTENZIONE AI CARICHI SOSPESI	 PAVIMENTO SCIVOLOSO	 ATTENZIONE CADUTA MATERIALI DALL'ALTO
 ATTENZIONE CARRELLI IN MOVIMENTO	 APPARECCHIATURE SOTTO TENSIONE	 ATTENZIONE CADUTA MATERIALI DALL'ALTO
 ATTENZIONE MACCHINA AD AVVIAMENTO AUTOMATICO	 ATTENZIONE NASTRO TRASPORTATORE IN MOVIMENTO	 ATTENZIONE CADUTA MATERIALI DALL'ALTO
 ATTENZIONE PERICOLO DI FOLGORAZIONE	 MACCHINE AD AVVIAMENTO AUTOMATICO	 ATTENZIONE CADUTA MATERIALI DALL'ALTO

 VEICOLI A PASSO D'UOMO	 N°	 N°	 VELOCITA' MAX CONSENTITA	 ENTRARE ED USCIRE ADAGGIO	 CASSETTA DI MEDICAZIONE
 E' OBBLIGATORIO USARE LE CINTURE DI SICUREZZA	 N°	 N°	 VELOCITA' MAX CONSENTITA	 ENTRARE ED USCIRE ADAGGIO	 CASSETTA DI MEDICAZIONE
 E' OBBLIGATORIO INDOSSARE LE MASCHERE DI SICUREZZA	 N°	 N°	 VELOCITA' MAX CONSENTITA	 ENTRARE ED USCIRE ADAGGIO	 CASSETTA DI MEDICAZIONE
 E' OBBLIGATORIO INDOSSARE LE MASCHERE DI SICUREZZA	 N°	 N°	 VELOCITA' MAX CONSENTITA	 ENTRARE ED USCIRE ADAGGIO	 CASSETTA DI MEDICAZIONE
 E' OBBLIGATORIO USARE LE CINTURE DI SICUREZZA	 N°	 N°	 VELOCITA' MAX CONSENTITA	 ENTRARE ED USCIRE ADAGGIO	 CASSETTA DI MEDICAZIONE
 E' OBBLIGATORIO USARE LE CINTURE DI SICUREZZA	 N°	 N°	 VELOCITA' MAX CONSENTITA	 ENTRARE ED USCIRE ADAGGIO	 CASSETTA DI MEDICAZIONE
AREA GESTIONE EDILIZIA

SAPIENZA UNIVERSITÀ DI ROMA

PIANO DI SICUREZZA E COORDINAMENTO

Restauro e Risanamento Conservativo

Interventi di recupero e valorizzazione dell'area denominata Borghetto Flaminio

Edificio ex Atac (Via Mariano Fortuny - Roma)

SCALA: 1:200	ELABORATO: Fase 2b: Lavorazioni all'interno Fase 3 : Smobilizzo del cantiere	N° TAVOLA PRO-TAV-08 DATA 04-2015 REV 01
-----------------	--	---

R.U.P.: arch. Claudio De Angelis	PROGETTISTA DEFINITIVO E STRUTTURALE COORDINATORE DELLA PROGETTAZIONE: arch. Giuseppe Luciani	SUPPORTO ALLA PROGETTAZIONE ARCHITETTONICA PER L'INSERIMENTO URBANISTICO: arch. Giuseppe Rebocchini SUPPORTO ALLA PROGETTAZIONE STRUTTURALE: ing. arch. Giovanni Morabito SUPPORTO ALLA PROGETTAZIONE DEGLI IMPIANTI ELETTRICI SPECIALI E MECCANICI: arch. Francesco Guglielmi
PROGETTISTA IMPIANTI ELETTRICI, SPECIALI E MECCANICI: ing. Paolo Sodani	COLLABORATORI INTERNI: arch. Alessia Passaretta geom. Giovanni Perrotti	DIRETTORE: arch. Paola Di Bisceglie

COORDINAMENTO SICUREZZA IN FASE DI PROGETTAZIONE:

LENZI CONSULTANT S.r.l.
arch. Braccio Oddi Baglioni