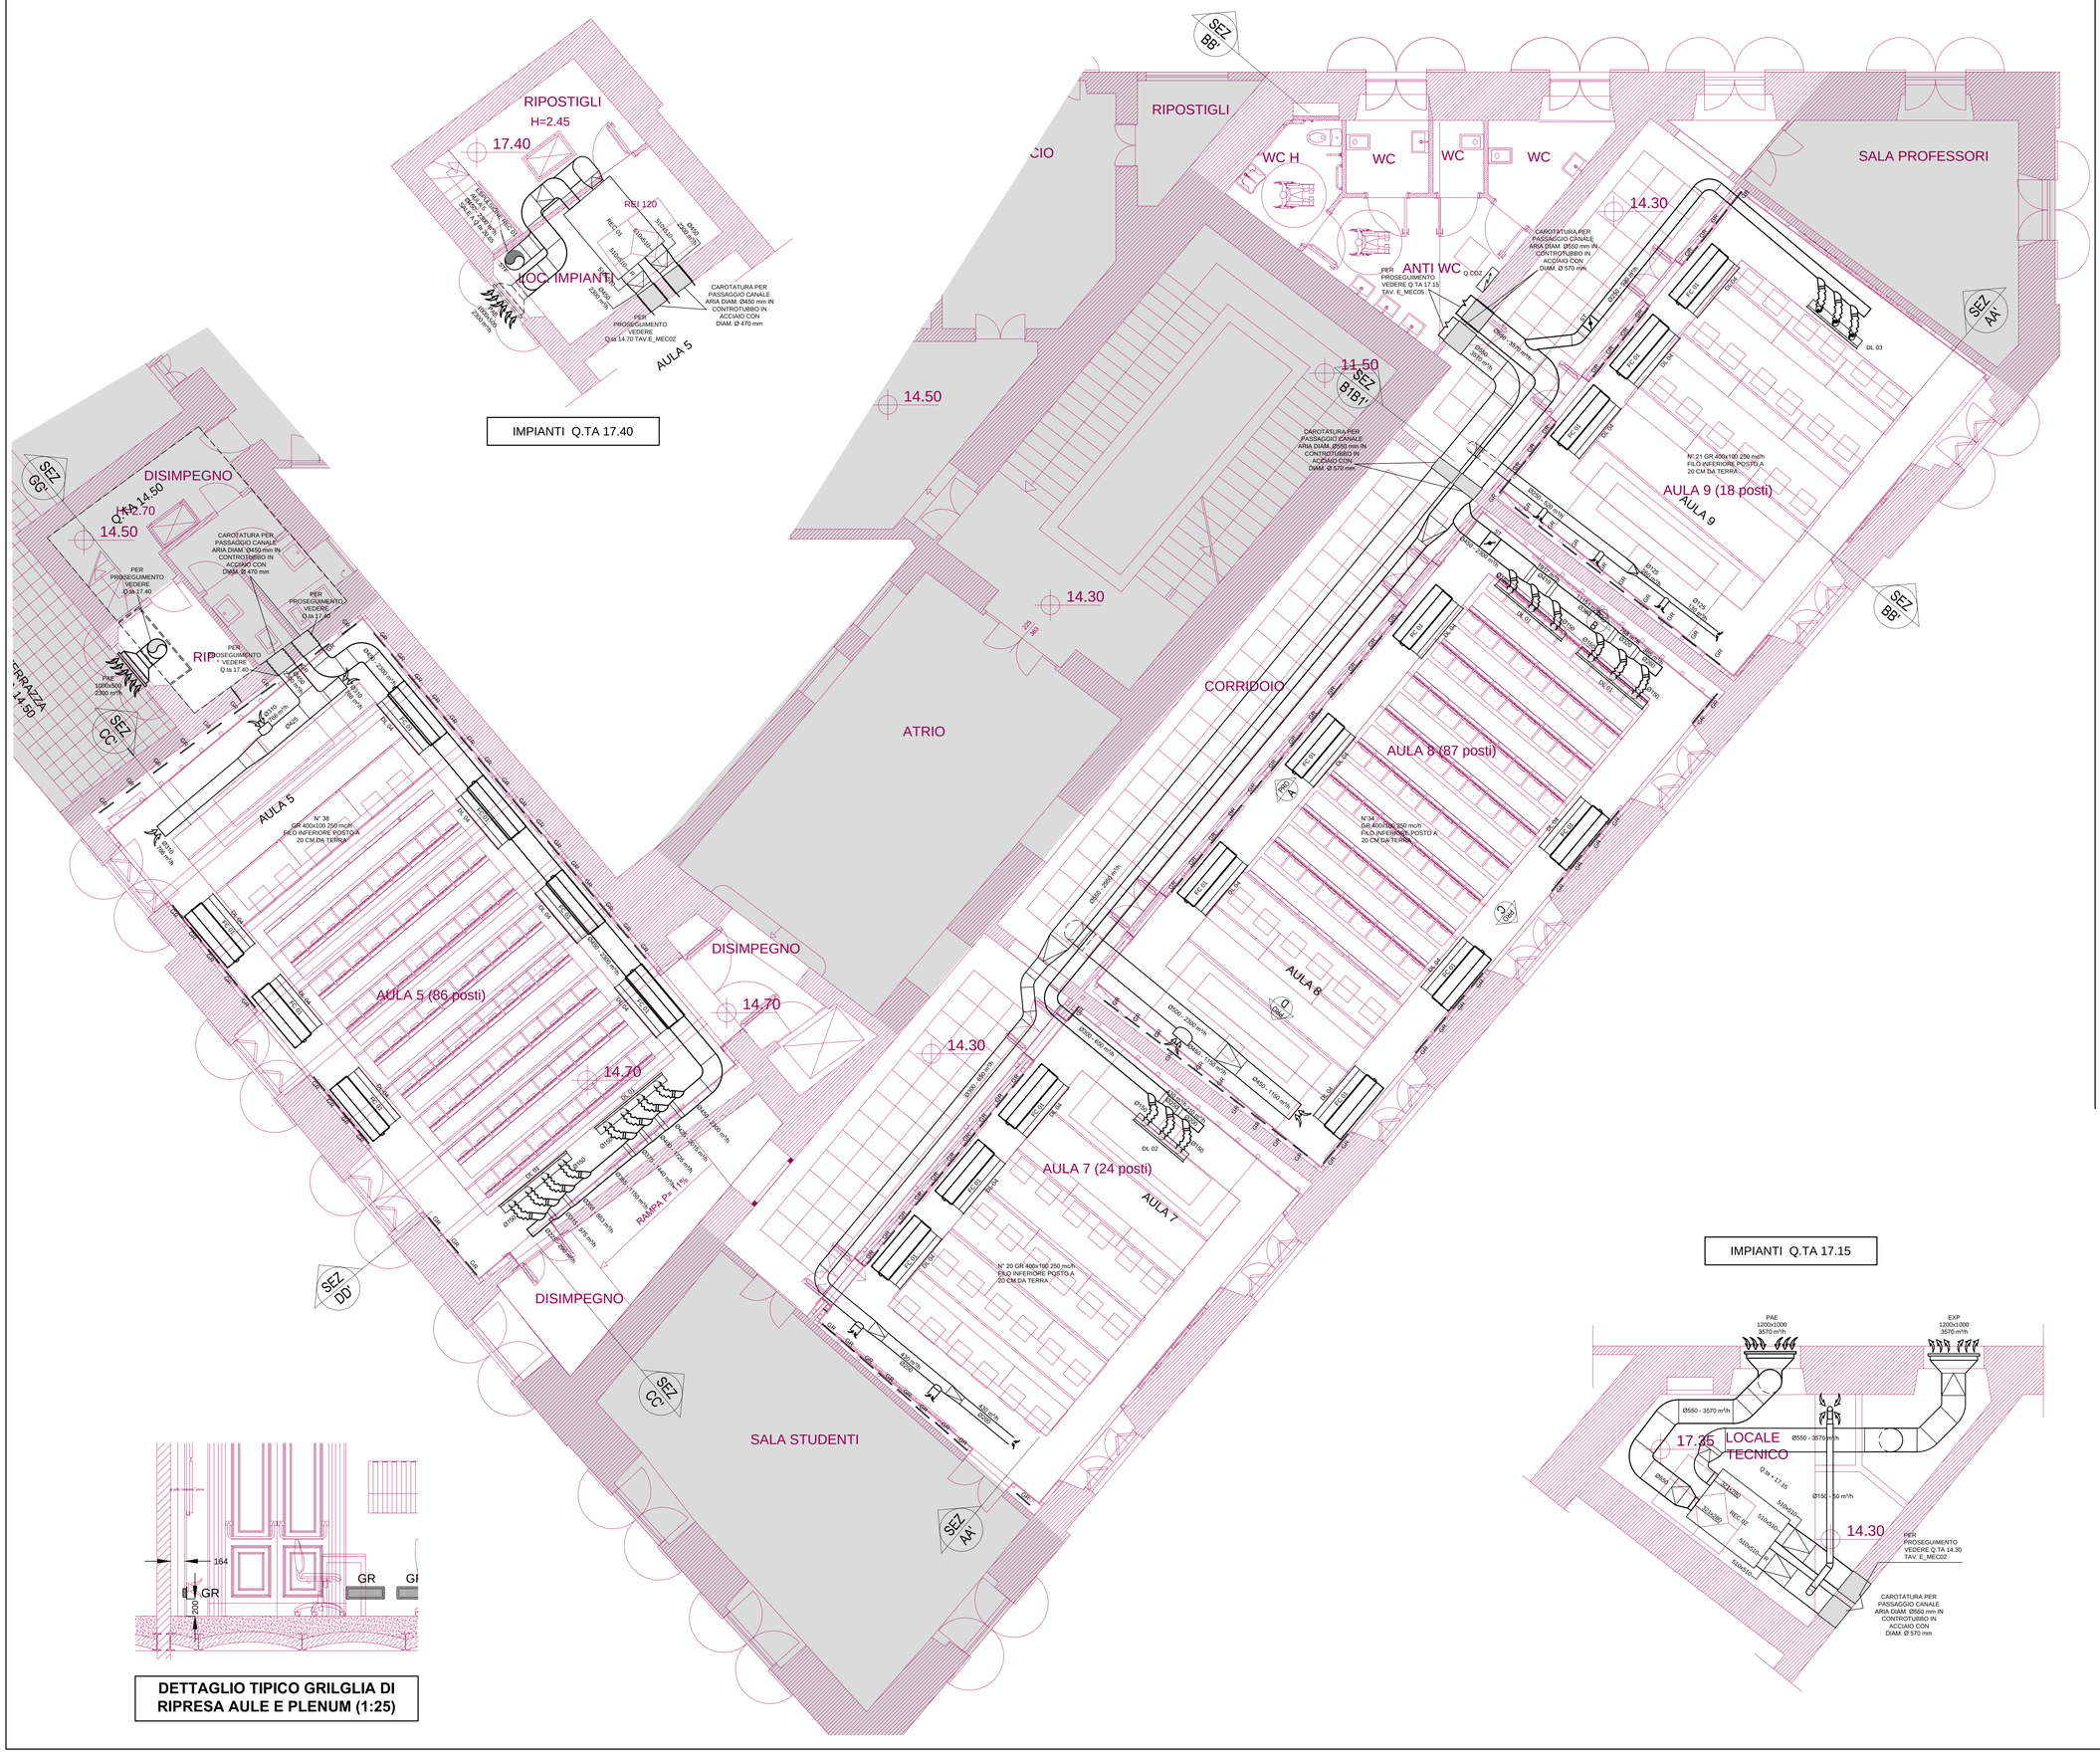
RIPOSTIGLI
H=2.45
17.40
REI 120
LOC. IMPIANTI
CAROTATURA PER PASSAGGIO CANALE ARIA DIAM. Ø450 mm IN CONTROTUBBO IN ACCIAIO CON DIAM. Ø 470 mm
PER PROSEGUIMENTO VEDERE Q.ta 14.70 TAV.E_MEC02
AULA 5
IMPIANTI Q.TA 17.40
DISIMPEGNO
14.50
PER PROSEGUIMENTO VEDERE Q.ta 17.40
RIP.
PAE 1000x500 2300 m³/h
AULA 5
N° 38 GR 400x100 250 m³/h FILO INFERIORE POSTO A 20 CM DA TERRA
AULA 5 (86 posti)
14.70
RAMPA P= 1%
DISIMPEGNO
SALA STUDENTI
ATRIO
CORRIDOIO
14.30
AULA 8 (87 posti)
N°34 GR 400x100 250 m³/h FILO INFERIORE POSTO A 20 CM DA TERRA
AULA 8
AULA 7 (24 posti)
AULA 7
N° 20 GR 400x100 250 m³/h FILO INFERIORE POSTO A 20 CM DA TERRA
RIPOSTIGLI
WC H
WC
ANTI WC
PER PROSEGUIMENTO VEDERE Q.TA 17.15 TAV. E_MEC05
11.50
SALA PROFESSORI
N° 21 GR 400x100 250 m³/h FILO INFERIORE POSTO A 20 CM DA TERRA
AULA 9 (18 posti)
AULA 9
SEZ AA'
SEZ BB'
SEZ CC
SEZ DD'
SEZ GG'
DL 01
DL 02
DL 03
DL 04
