



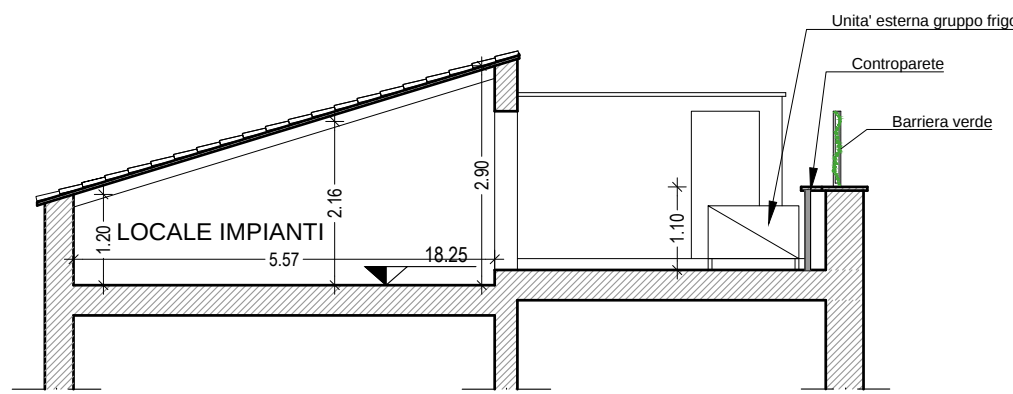


SEZIONE E-E'

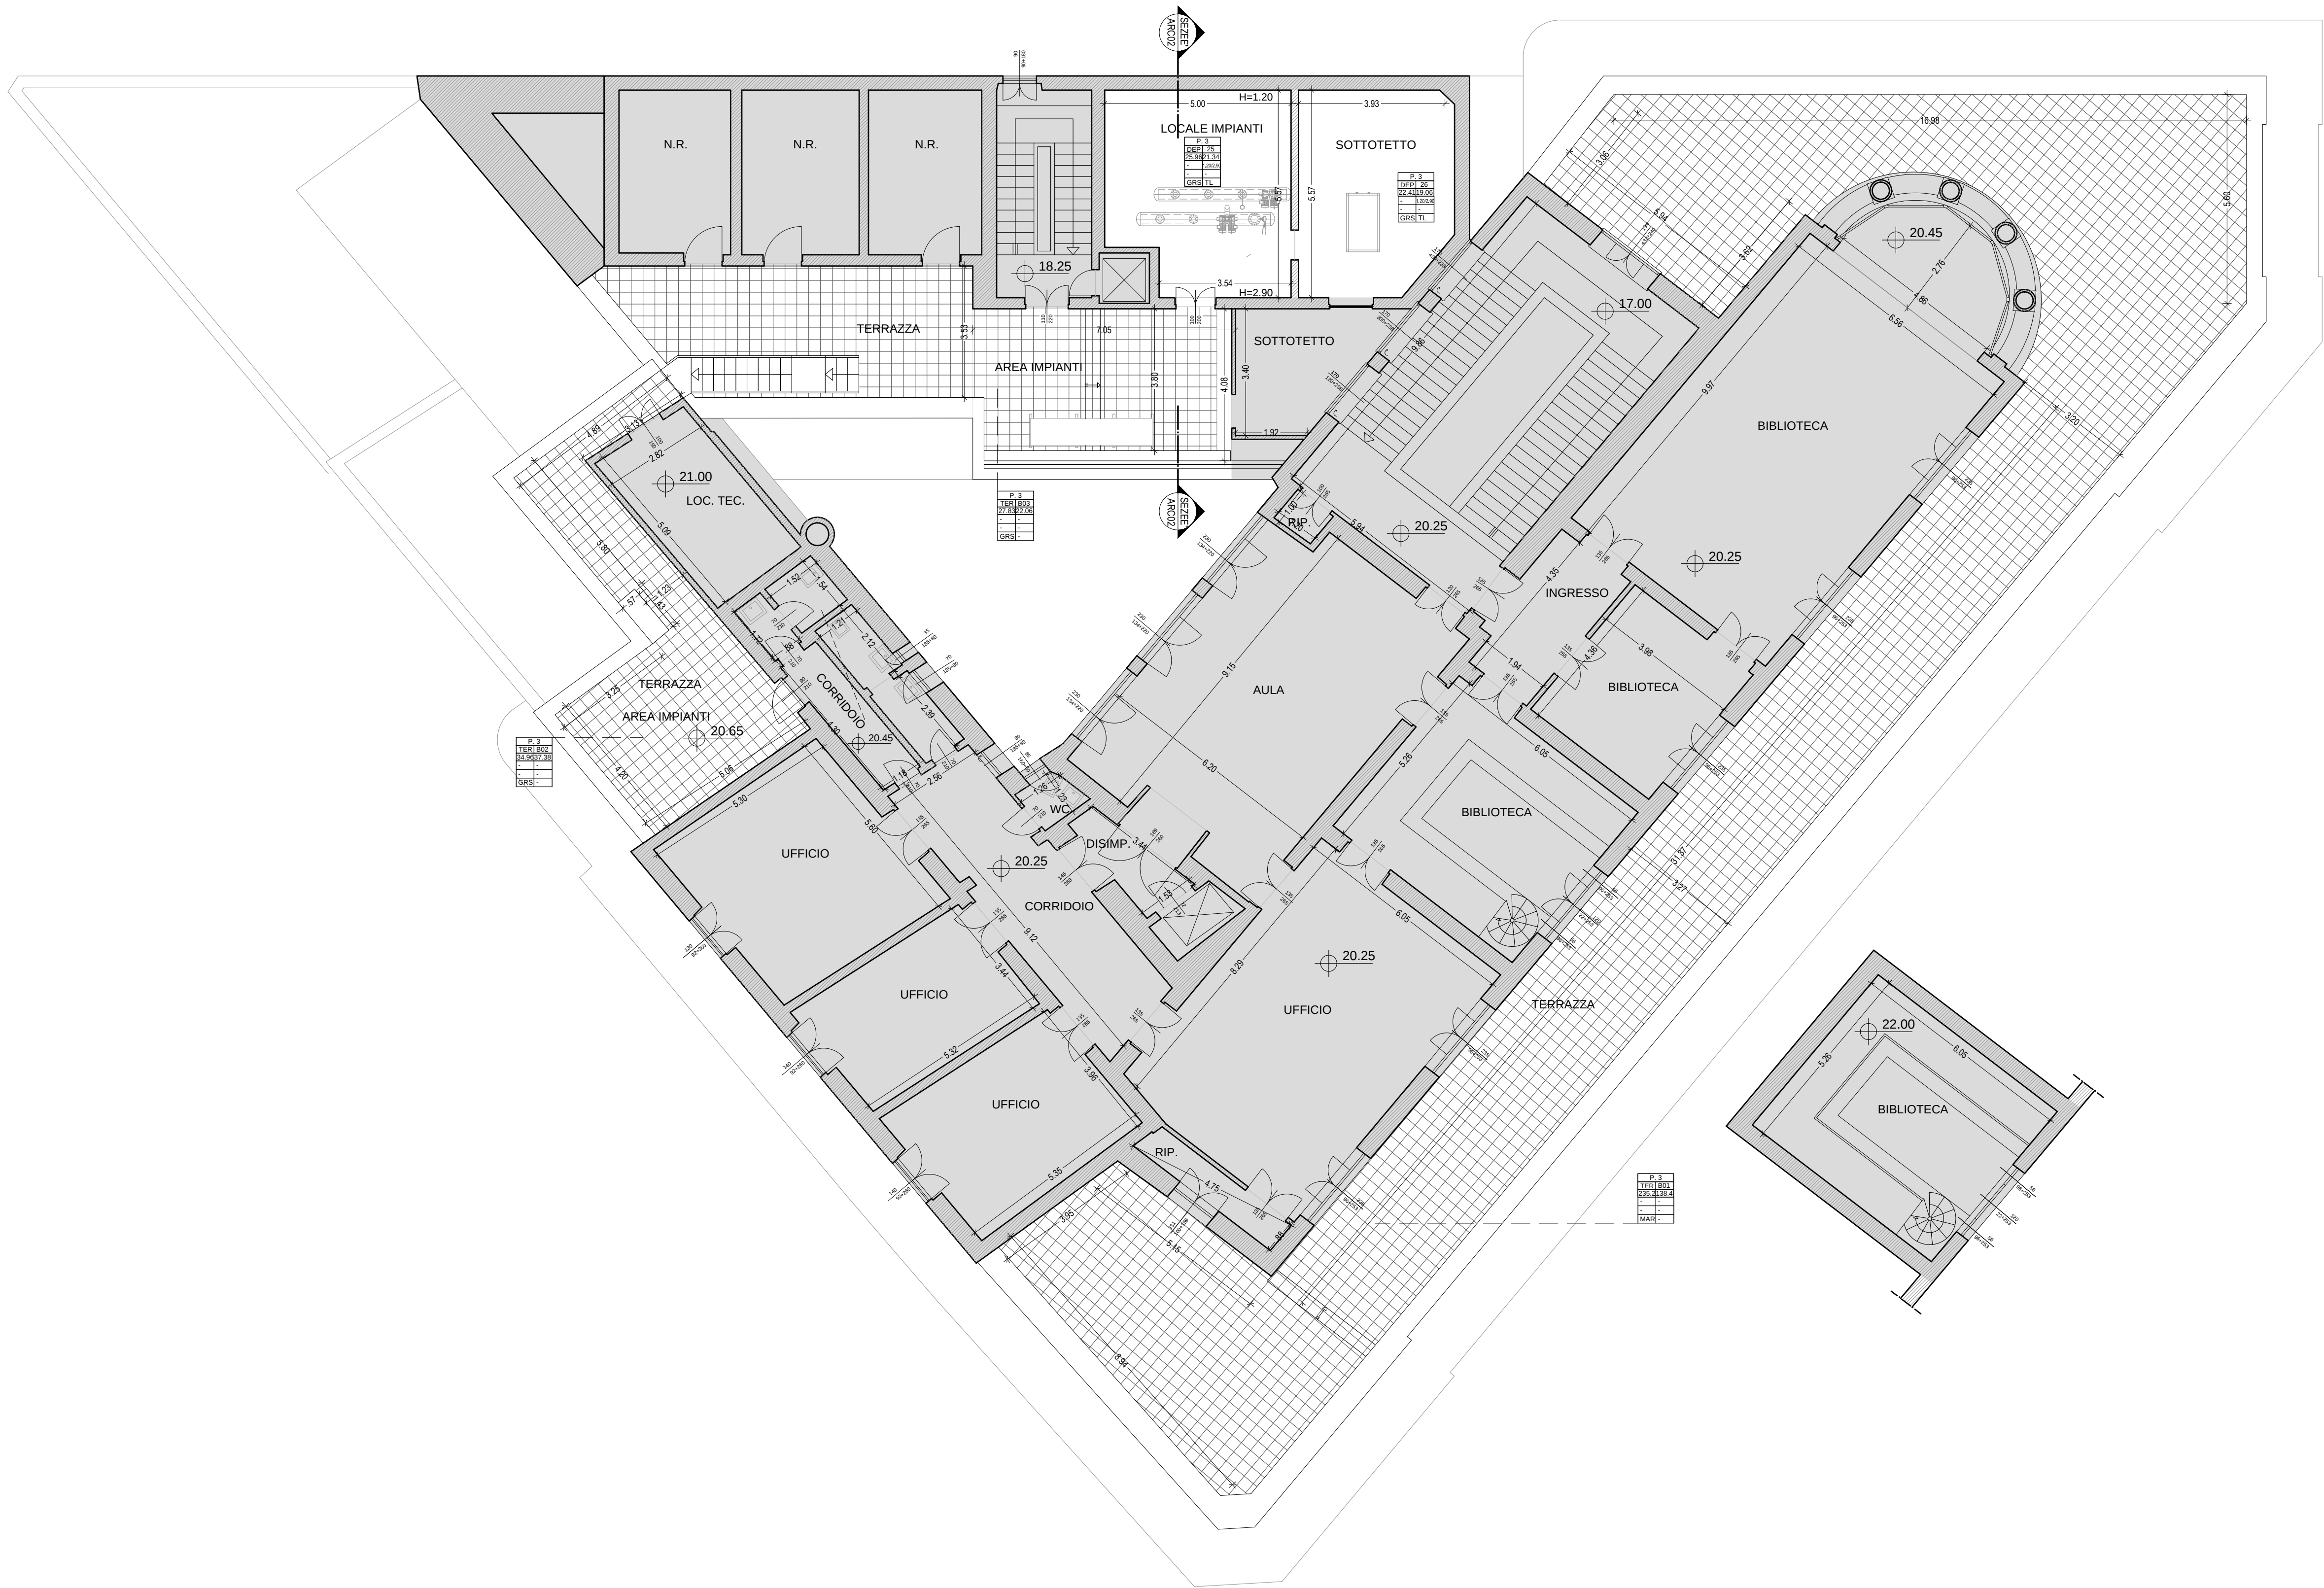

PIANTA LIVELLO 3

NOTE-LEGENDA

Area non oggetto di intervento

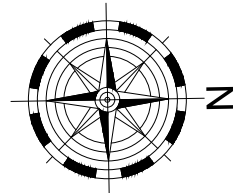

Codifica caratteristiche dimensionali e finiture ambienti

livello
nome numero
area perimetro

finitura soffitto altezza soffitto
controsoffitto H controsoffitto
finitura rivestimento
pavimento pareti

Codifica infissi esterni
larghezza infisso

referimento abaco infissi
altezza parapetto altezza infisso

Codifica infissi interni
larghezza infisso

referimento abaco infissi
altezza infisso

Codifica finiture

PAVIMENTI

GRS GRES PORCELLANATO
LEG PARQUET "BAMBOO"
MAR MARMETTE GRANGLIATE
MRM MARMO

RIVESTIMENTI

GRS GRES PORCELLANATO
TL TINTA LAVABILE
TT TINTA A TEMPERA
SML SMALTO ALL'ACQUA

CONTROSOFFITTI

ACU BUFFLES FONOASSORBENTI
ALL PANNELLI IN ALLUMINIO
CAL LASTRE IN CALCIO SILICATO
CGS PANNELLI IN GESSO
CGSI PANNELLI IN GESSO IDROREPELLENTE

SOFFITTI

GES-TT INTONACO IN GESSO SP. 1 CM. E TINTA A TEMPERA




COMMITTENTE
UNIVERSITA' DEGLI STUDI DI ROMA "LA SAPIENZA"
PIAZZA ALDO MORO, 5 - 00185 ROMA

R.U.P. ING. ARMANDO VISCARDI

PROGETTO
LAVORI DI RIQUALIFICAZIONE DELLE AULE 5, 7, 8 E 9
SITE AL SECONDO PIANO DELL'EDIFICIO DELLA FACOLTÀ
DI ARCHITETTURA IN PIAZZA BORGHESE 9, ROMA

CAPOPROGETTO: ARCH. BRACCIO ODDI BAGLIONI

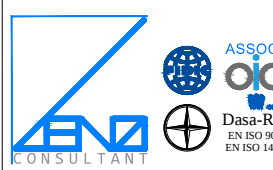

LENZI CONSULTANT S.R.L.
VIA ADDA 55 - 00198 ROMA (IT)
WWW.LENZI.BIZ - INFO@LENZI.BIZ
TEL: 0039 06 853032204
FAX: 0039 06 85357834

PROGETTO ARCHITETTONICO:
ARCH. LAURA GRIMALDI

RESPONSABILE QUALITÀ:
ARCH. CRISTIANA SCARPARDLO

CSP E CSE:
ARCH. GRIFONE ODDI BAGLIONI

PROGETTO IMPIANTI:
P.L. ROBERTO RIGHINI



STUDIO SPERI S.R.L.
LUNGOTEVERE DELLE NAVI, 19
00196 ROMA (IT)
MAIN@STUDIOSPERI.IT
TEL: 0039 06 36010314

PROGETTO STRUTTURE
ING. GIORGIO LUPOI

DATA	OGGETTO	DISEGNATO	VERIFICATO	APPROVATO
NOV 18	EMISSIONE PROGETTO	GEOM. SILVIO D'AMICO	ARCH. LAURA GRIMALDI	ARCH. BRACCIO ODDI BAGLIONI

TIMBRI E FIRME:

LENZI CONSULTANT Srl
Il Direttore/Unico
Arch. Braccio Oddi Baglioni

STUDIO SPERI
SOCIETÀ DI INGEGNERIA

FASE
PROGETTO ESECUTIVO

ATTIVITÀ SPECIALISTICA:
ARCHITETTONICO

OGGETTO DELLA TAVOLA:
**PROGETTO
LIVELLO COPERTURE
E SEZIONE**

NOME FILE:
RM10_E_ARC01-02-04-05-DMR-ARC-1.DWG

N° TAVOLA
E_ARC02

SCALA 1:100