



SEZIONE E-E'

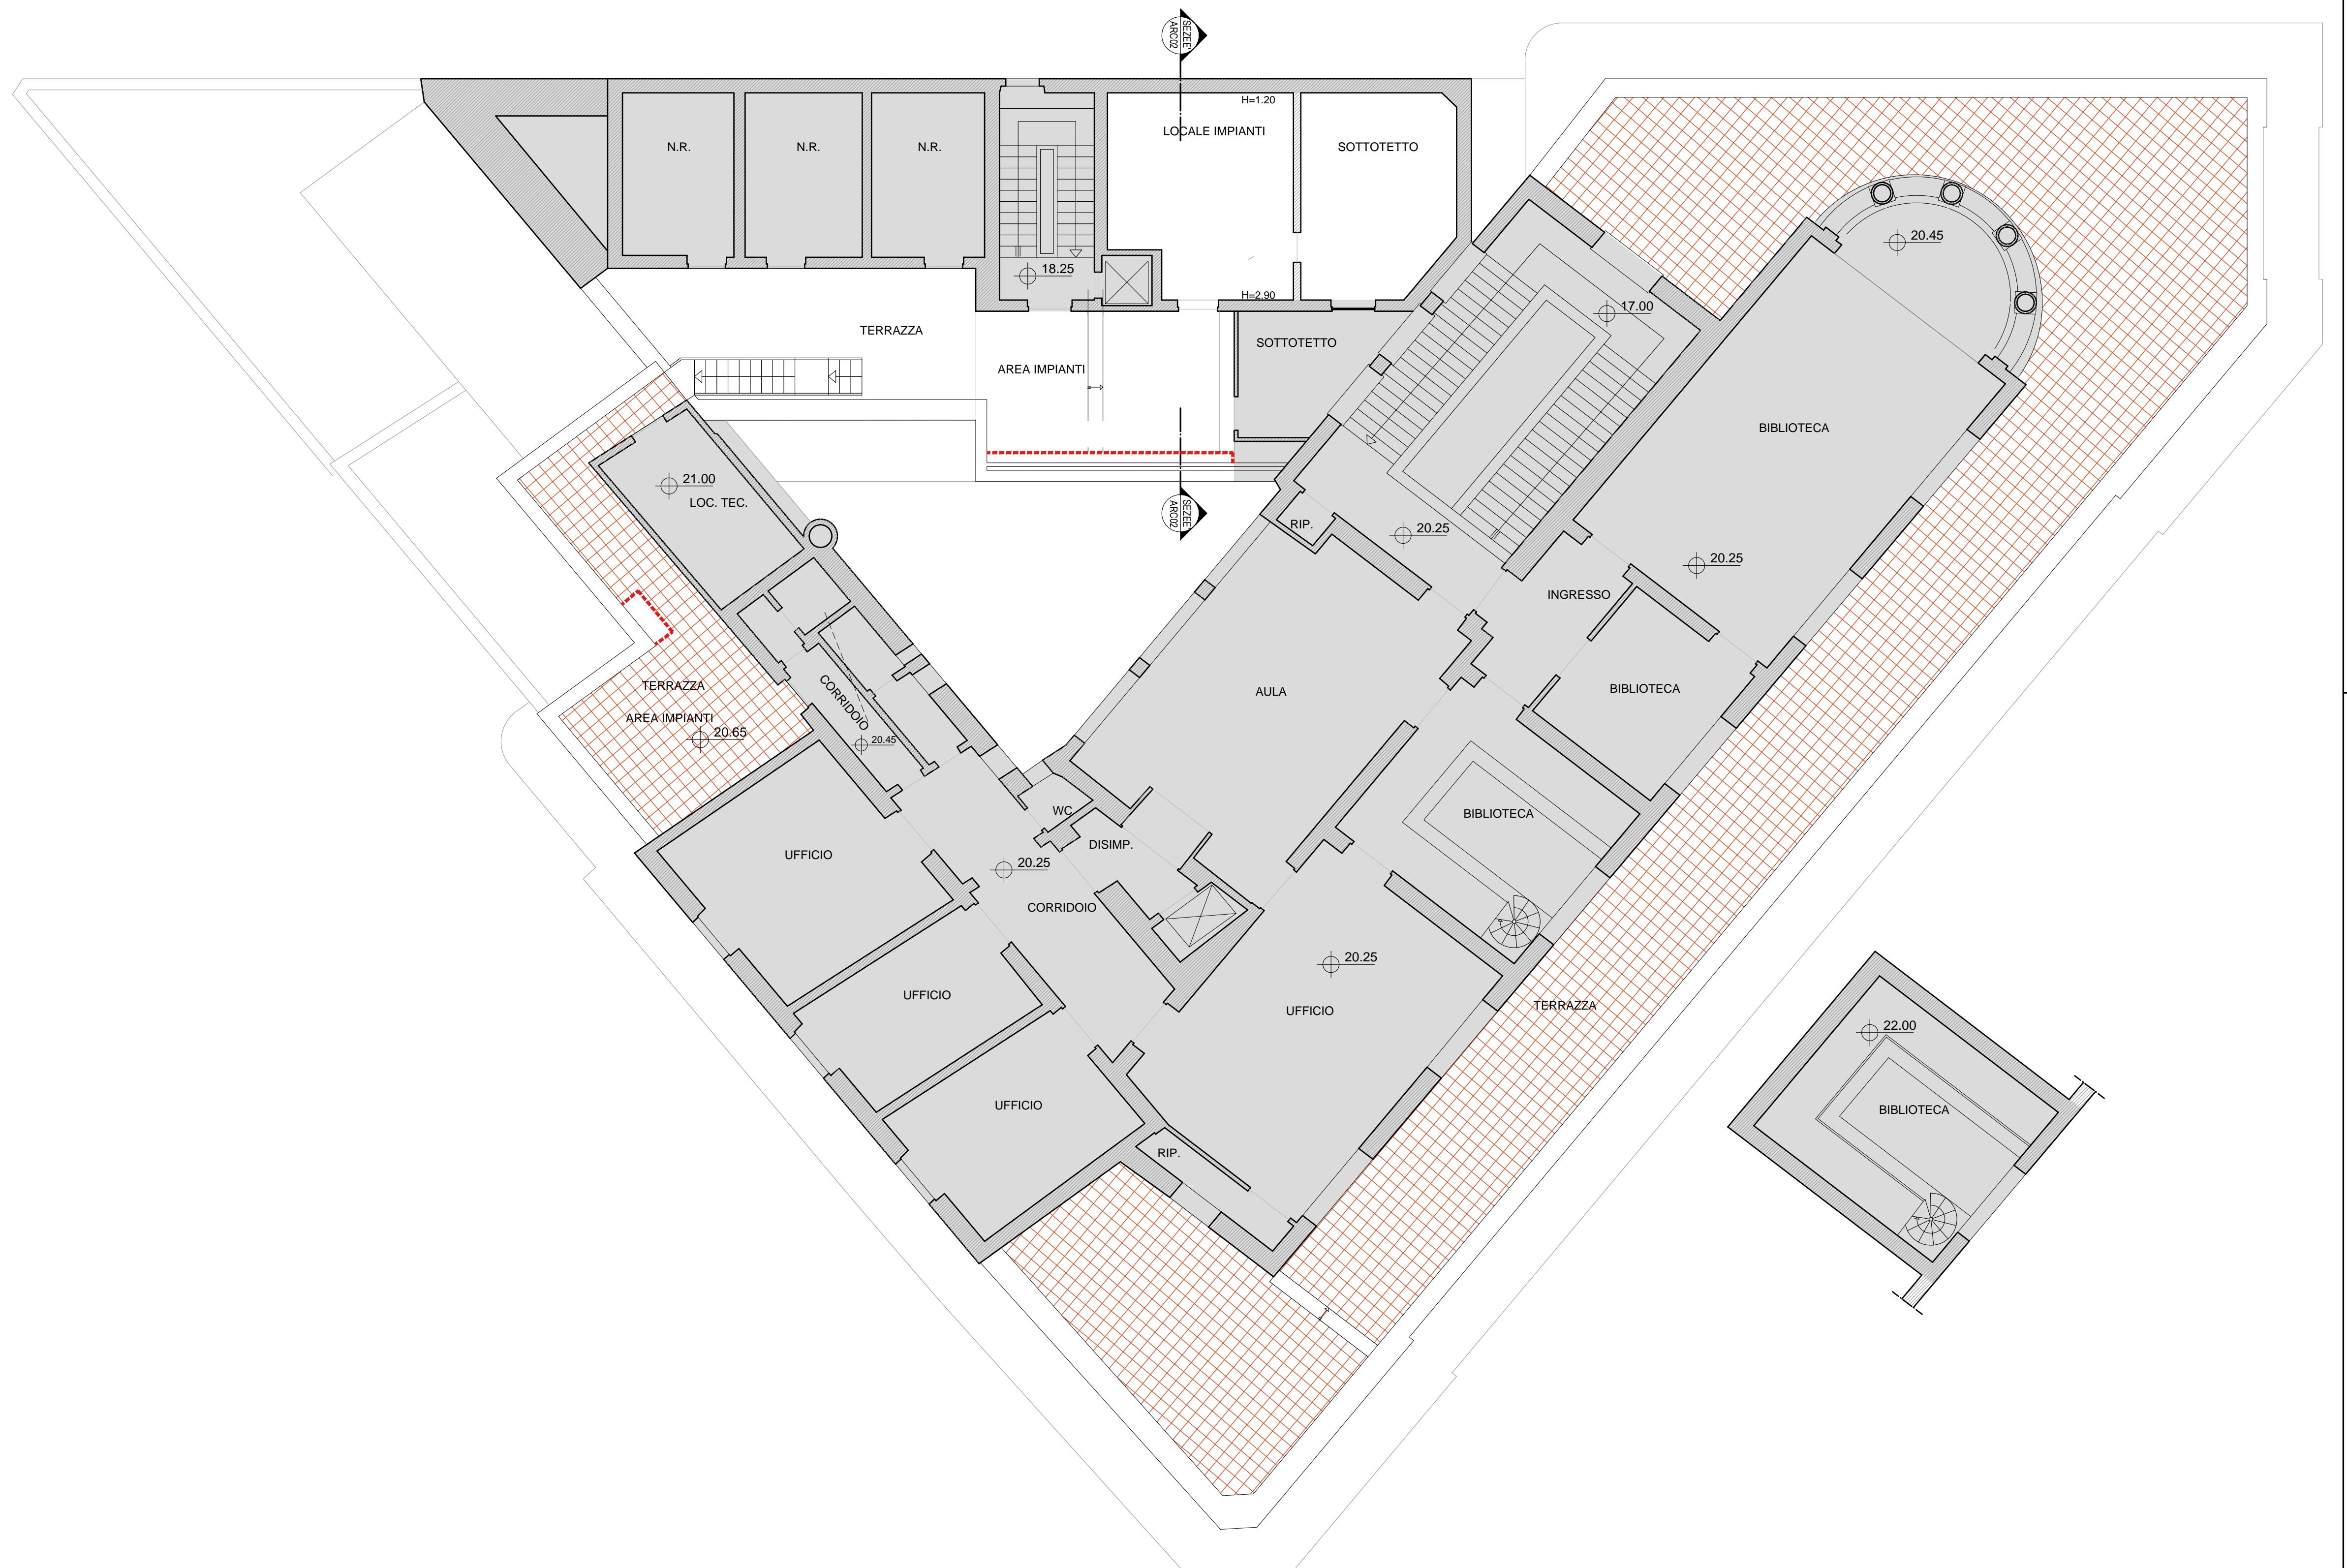

PIANTA LIVELLO 3

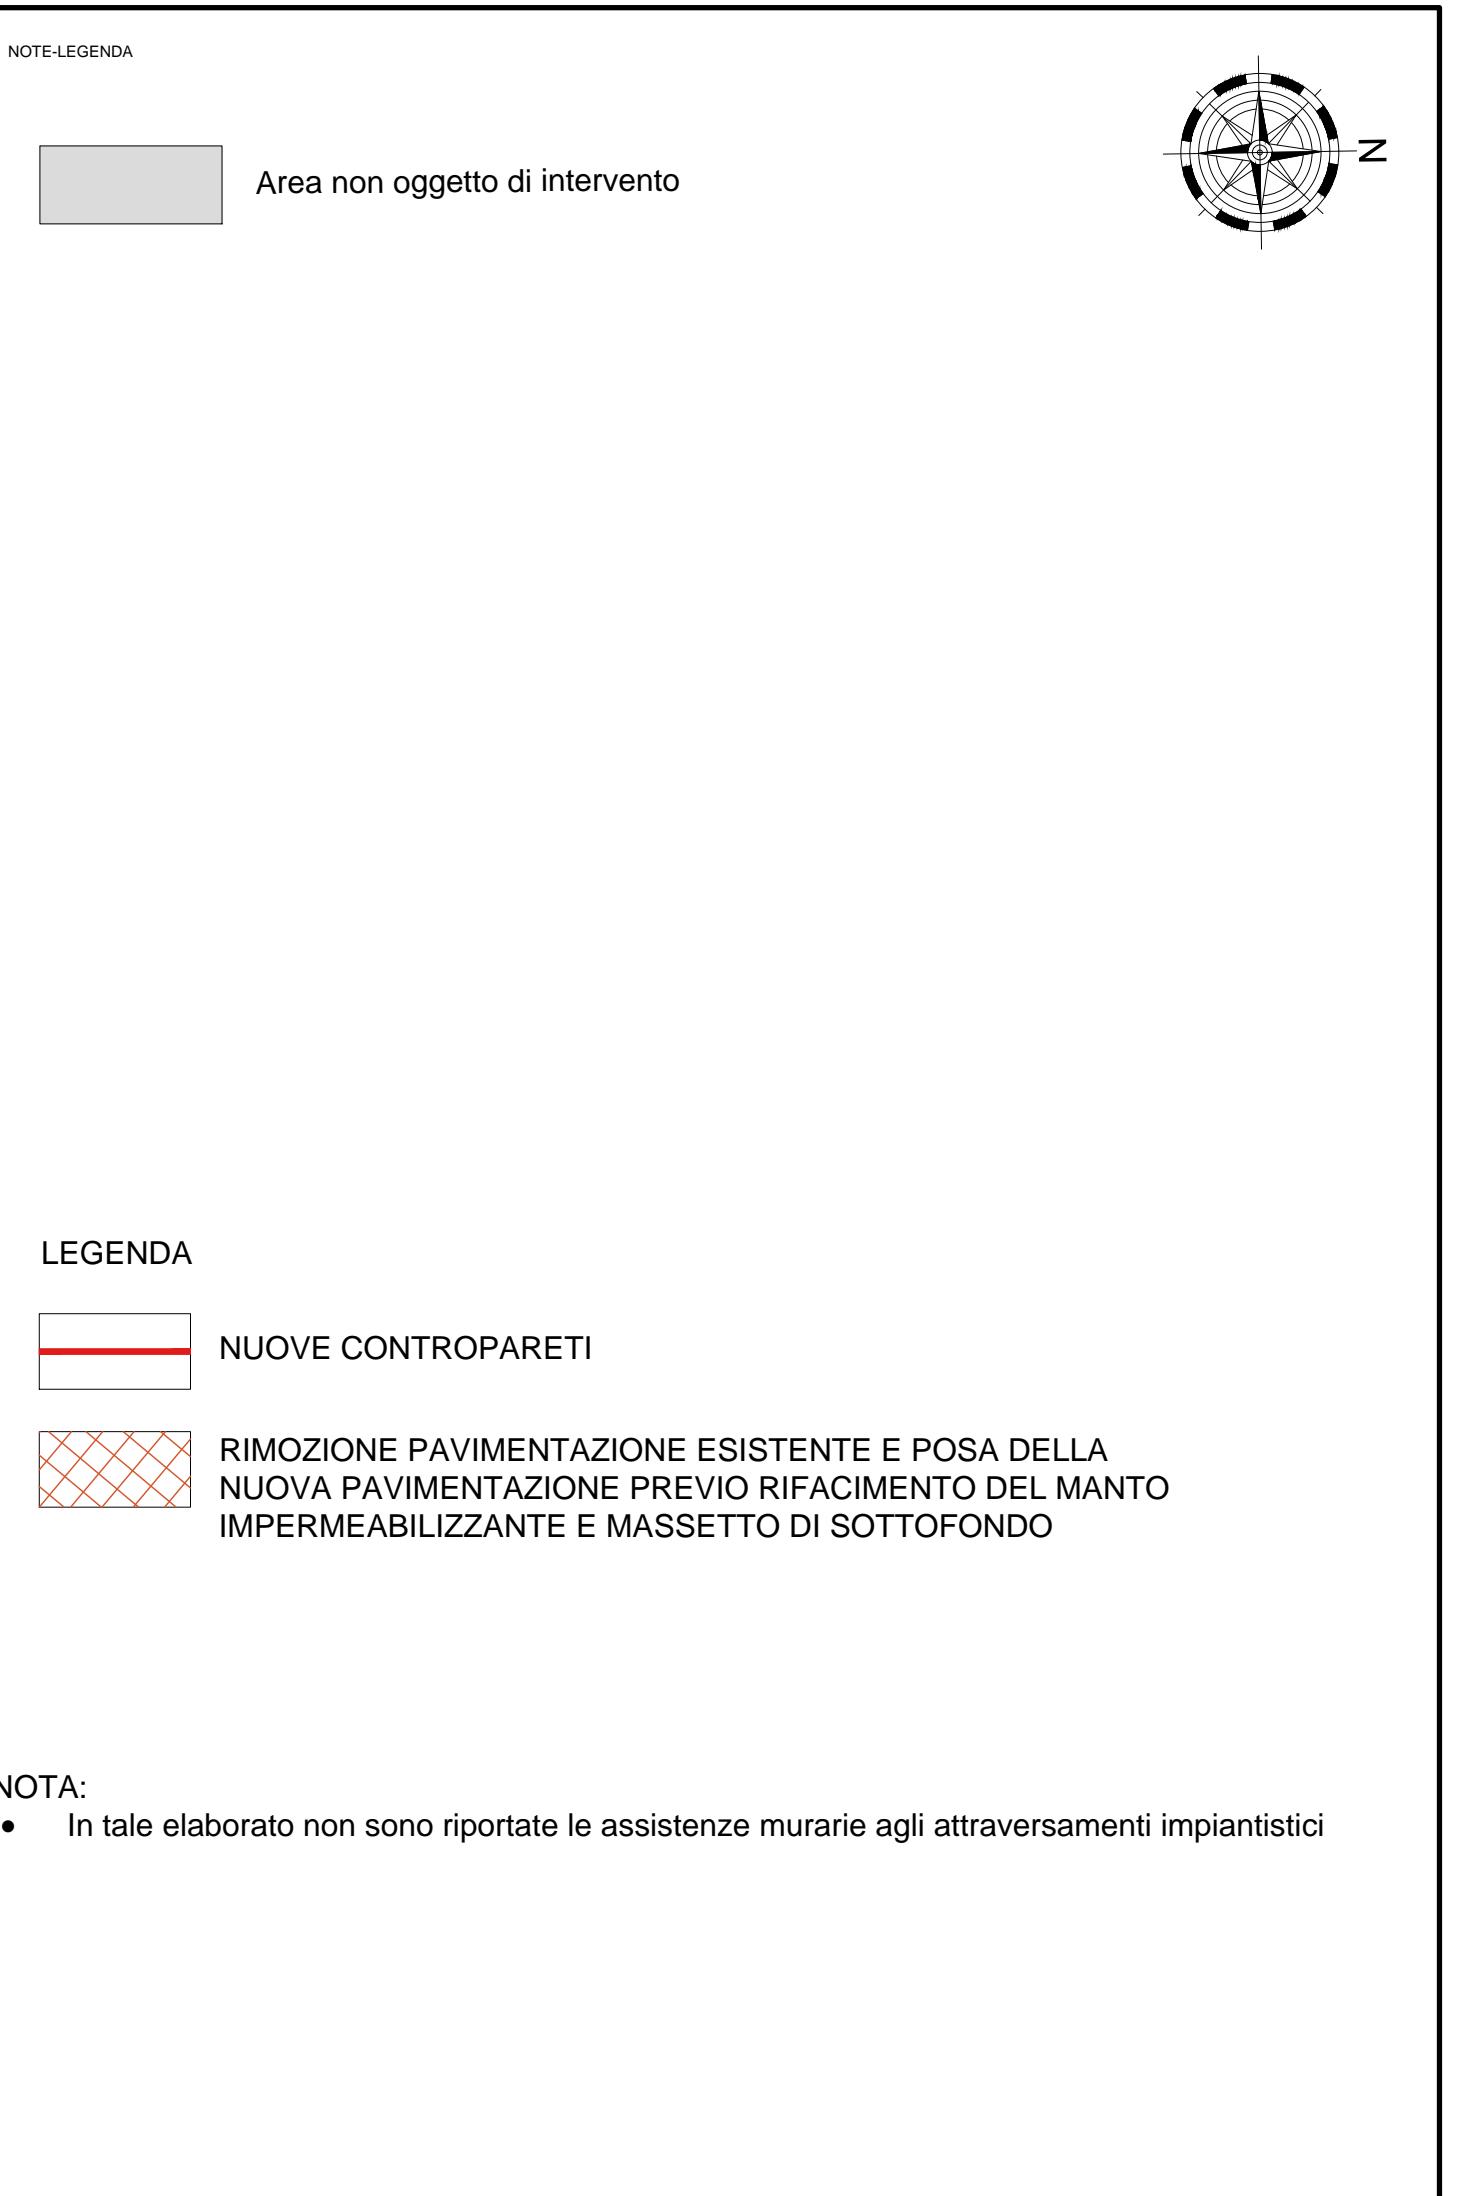

SAPIENZA
UNIVERSITÀ DEGLI STUDI DI ROMA "LA SAPIENZA"
PIAZZA ALDO MORO, 5 - 00185 ROMA
R.U.P. ING. ARMANDO VISCARDI

PROGETTO
LAVORI DI RIQUALIFICAZIONE DELLE AULE 5, 7, 8 E 9
SITO AL SECONDO PIANO DELL'EDIFICIO DELLA FACOLTÀ
DI ARCHITETTURA IN PIAZZA BORGHESE 9, ROMA

CAPOPROGETTO: ARCH. BRACCIO ODDI BAGLIONI
PROGETTO ARCHITETTONICO:
ARCH. LAURA GRIMALDI

LENZI CONSULTANT S.R.L.
VIA LENZI, 32 - 00129 ROMA (IT)
www.lenzi.biz - info@lenzi.biz
TEL: 0039 06 85302204
FAX: 0039 06 85357834

STUDIO SPERI S.R.L.
LUNGOTEVERE DELLE NAVI, 19
00197 ROMA (IT)
SOCIETÀ DI INGEGNERIA
TEL: 0039 06 36010314

DATA OGGETTO DISEGNATO VERIFICATO APPROVATO
NOV/18/2018 EMISSIONE PROGETTO GEOM. SILVIO D'AMICO ARCH. LAURA GRIMALDI ARCH. BRACCIO ODDI BAGLIONI

TIMBRI E FIRME:
LENZI CONSULTANT Srl
Il Direttore Unico
Arch. Braccio Oddi Baglioni

FASE
PROGETTO ESECUTIVO
ATTIVITÀ SPECIALISTICA:
ARCHITETTONICO
OGGETTO DELLA TAVOLA:
DEMOLIZIONI E
RICOSTRUZIONI
LIVELLO COPERTURE
NOME FILE:
RM10_E_ARC01-02-04-05-DMR-ARC-r1.DWG
N° TAVOLA
E_DMRO2
SCALA 1:100

STUDIO SPERI
SOCIETÀ DI INGEGNERIA SRL