



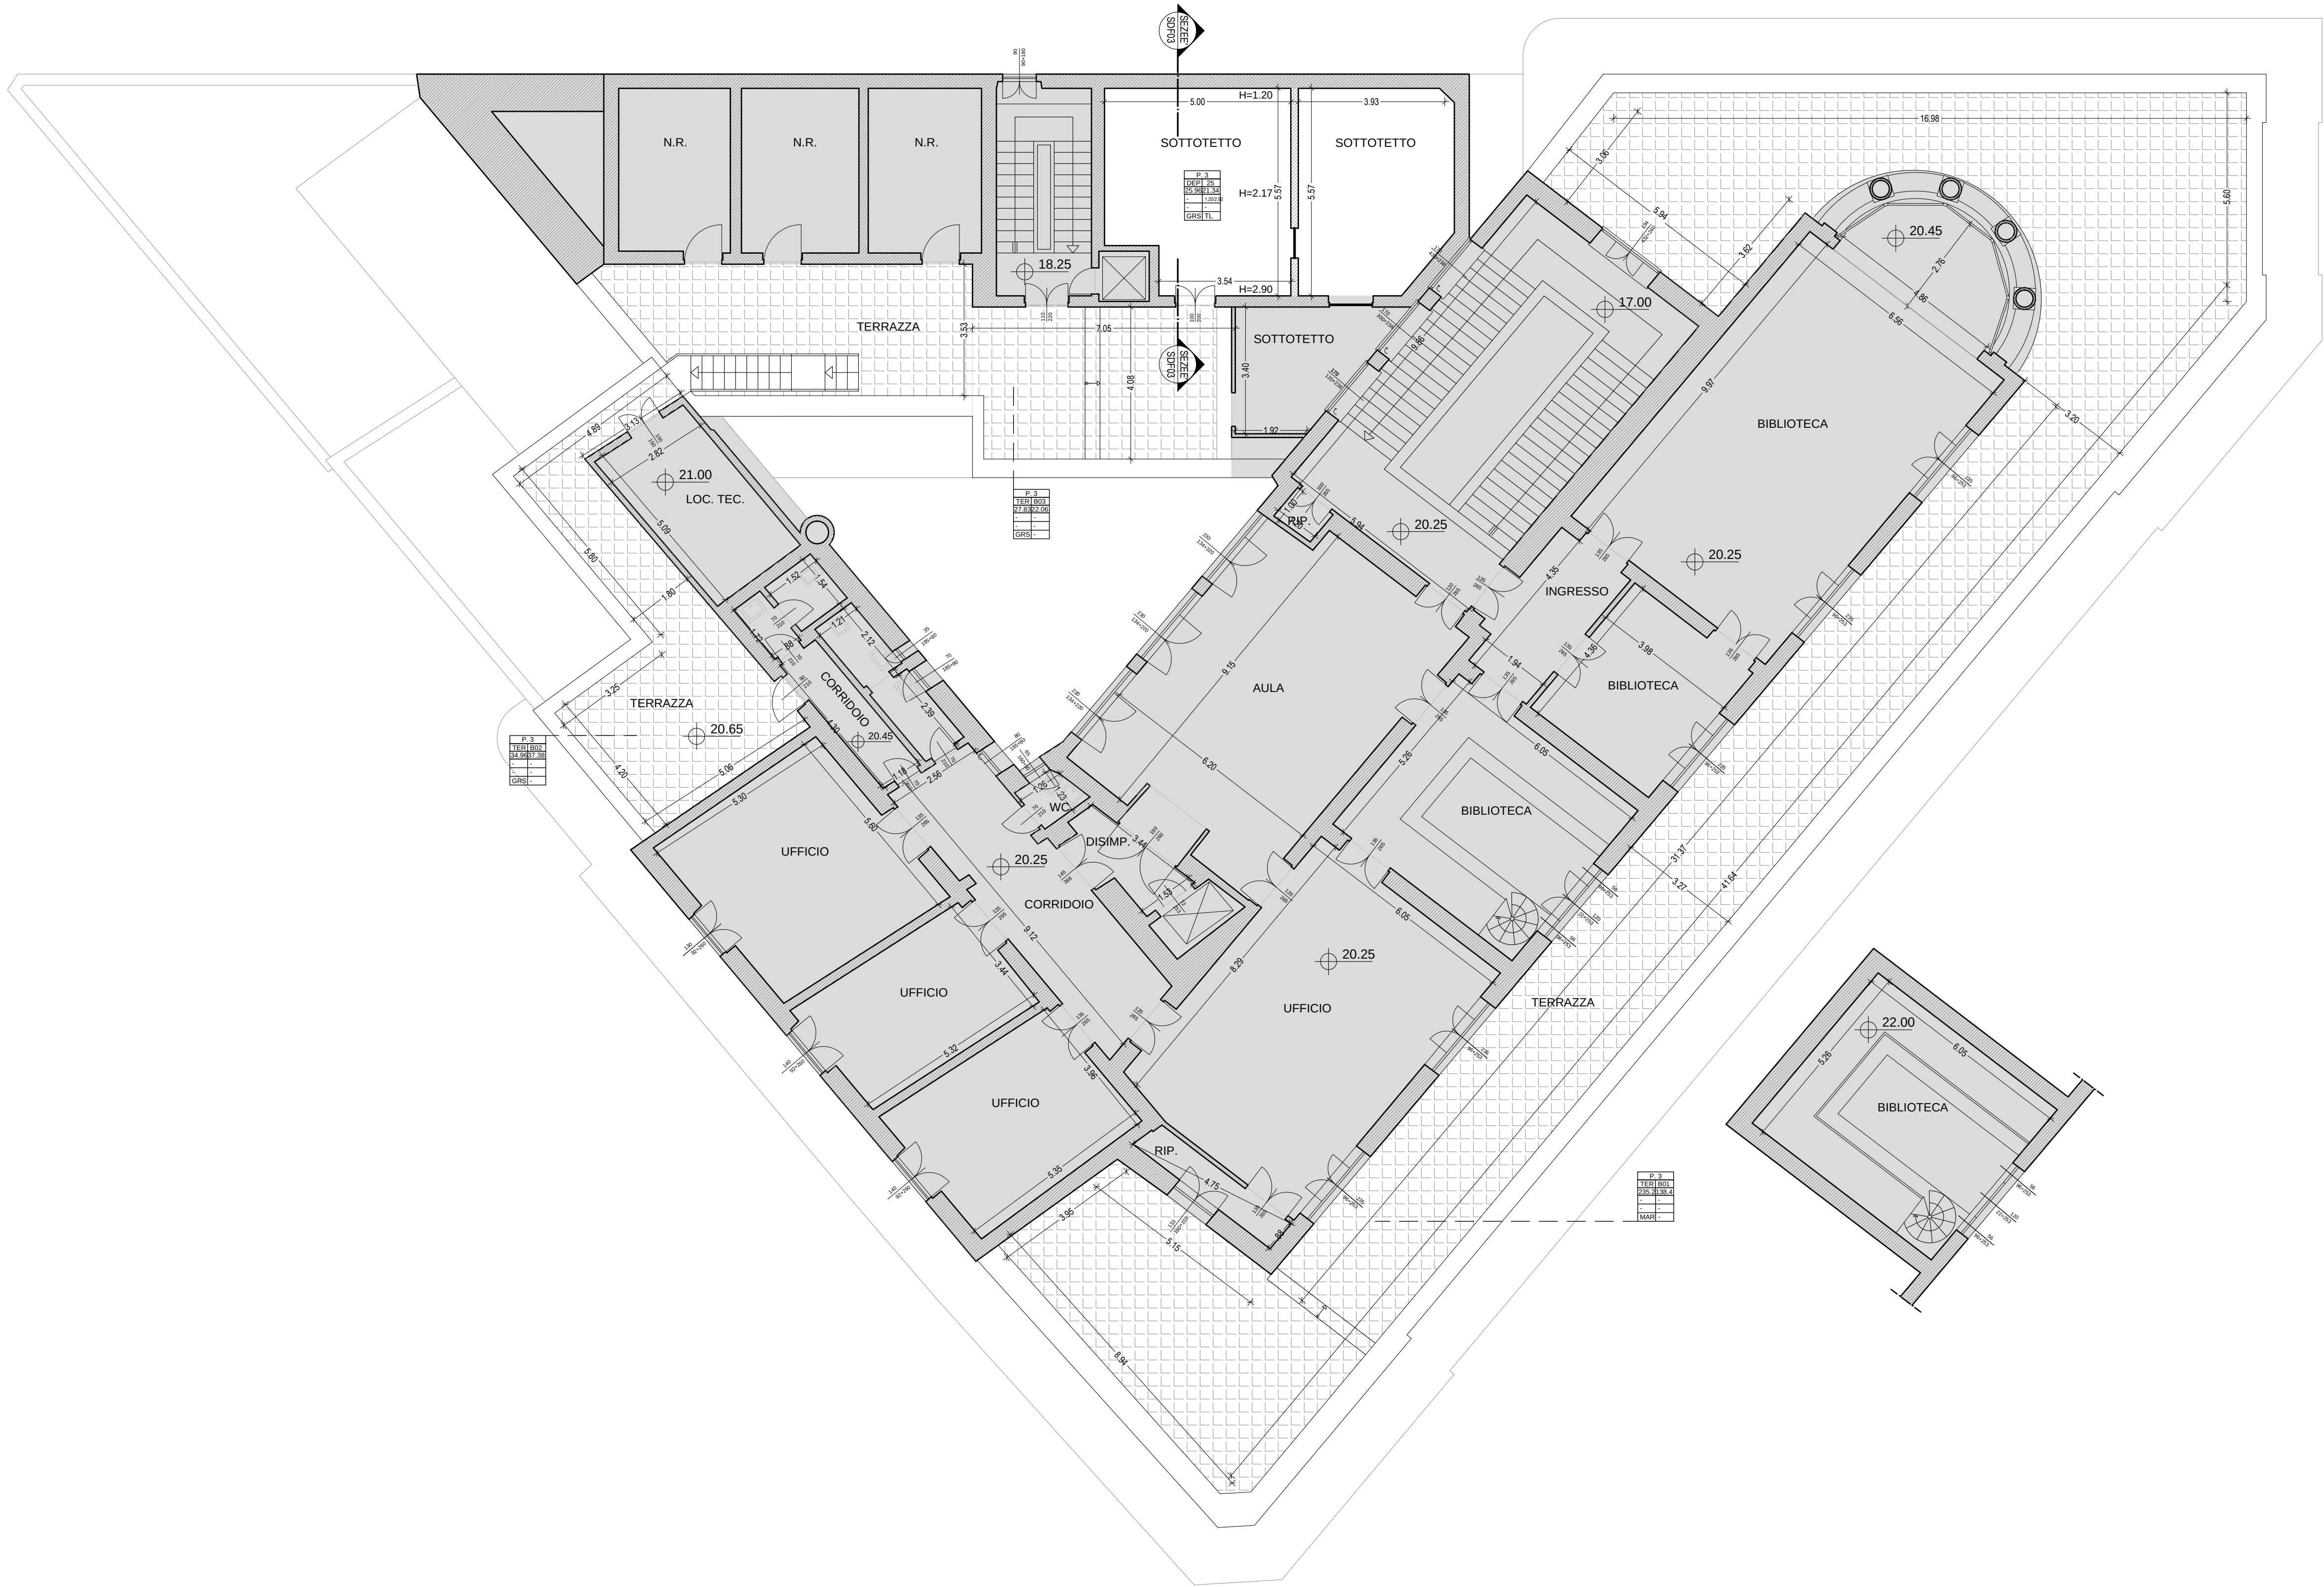

NOTE-LEGENDA

Area non oggetto di intervento

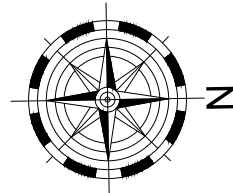

Codifica caratteristiche dimensionali e finiture ambienti				Codifica finiture	
				<u>PAVIMENTI</u>	
nome	livello	numero		GRS	GRES PORCELLANATO
area	100 100				

COMMITTENTE
UNIVERSITA' DEGLI STUDI DI ROMA "LA SAPIENZA"
PIAZZA ALDO MORO, 5 - 00185 ROMA
R.U.P. ING. ARMANDO VISCARDI

PROGETTO
LAVORI DI RIQUALIFICAZIONE DELLE AULE 5, 7,8 E 9
SITE AL SECONDO PIANO DELL'EDIFICIO DELLA FACOLTÀ
DI ARCHITETTURA IN PIAZZA BORGHESI 9, ROMA

CAPOPROGETTO: ARCH. BRACCIO ODDI BAGLIONI
PROGETTO ARCHITETTONICO:
ARCH. LAURA GRIMALDI
RESPONSABILE QUALITÀ:
ARCH. CRISTIANA SCARPARDLO
CSP E CSE:
ARCH. GRIFONE ODDI BAGLIONI
PROGETTO IMPIANTI:
P.L. ROBERTO RIGHINI
PROGETTO STRUTTURE
ING. GIORGIO LUPOI

DATA	OGGETTO	DISEGNATO	VERIFICATO	APPROVATO
NOV 18	EMISSIONE PROGETTO	GEOM. SILVIO D'AMICO	ARCH. LAURA GRIMALDI	ARCH. BRACCIO ODDI BAGLIONI

TIMBRE E FIRME:

FASE
PROGETTO ESECUTIVO
ATTIVITÀ SPECIALISTICA:
ARCHITETTONICO
OGGETTO DELLA TAVOLA:
STATO DI FATTO
LIVELLO COPERTURE
NOME FILES:
RM10_E_SDF01-02-03-Piani_Secondo-Terzo-Sezioni-r1.dwg
N° TAVOLA:
E_SDF02
SCALA 1:100