

AREA GESTIONE EDILIZIA




Lavori per il dissotterramento del sottopasso pedonale tombato presso ex Poste San Lorenzo

PROGETTO ESECUTIVO

TAVOLA 01 - Stato Attuale

scala 1:100

data: 24.07.2017

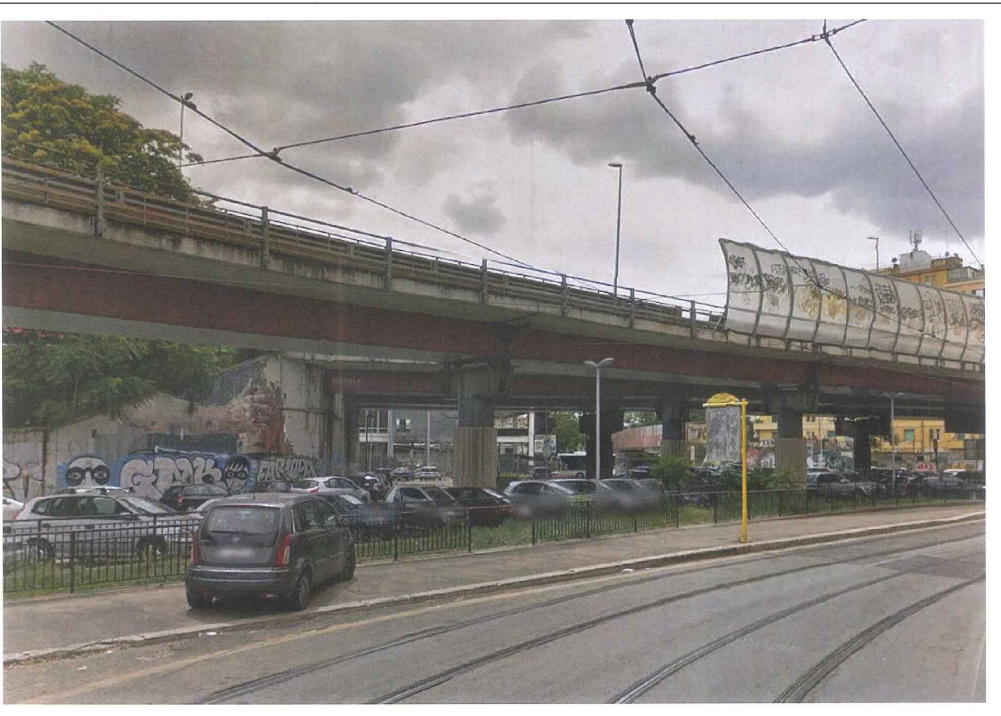

Il Responsabile Unico del Procedimento:

Ing. Cesare Cavone


PROGETTISTA:




SA.RO. Progettazioni Srl
Via G. Garibaldi n. 11
00153 Città del Vaticano (VT)
Tel./Fax: 0761514144
email: sa.ro.progettazioni@libero.it
pec: sa.ro.progettazioni@pec.it

Responsabili del progetto:
Ing. Angelo Savio
Ing. Adriano Savio
Ing. Domenico Savio

LEGENDA






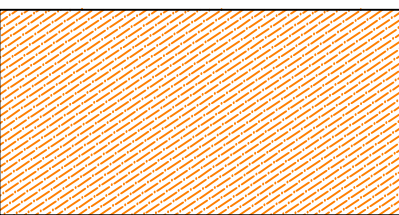


Scavo con miniescavatore e carico con mezzo meccanico

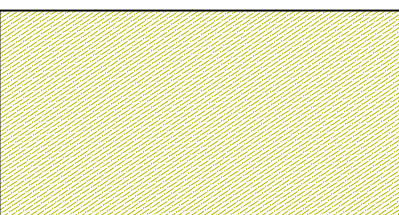

Scavo e carico a mano con trasporto materiale con carriola

SEZIONI 1:100

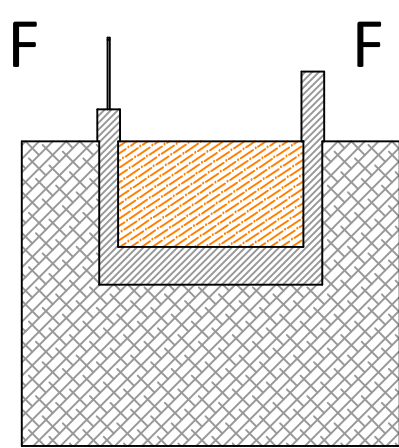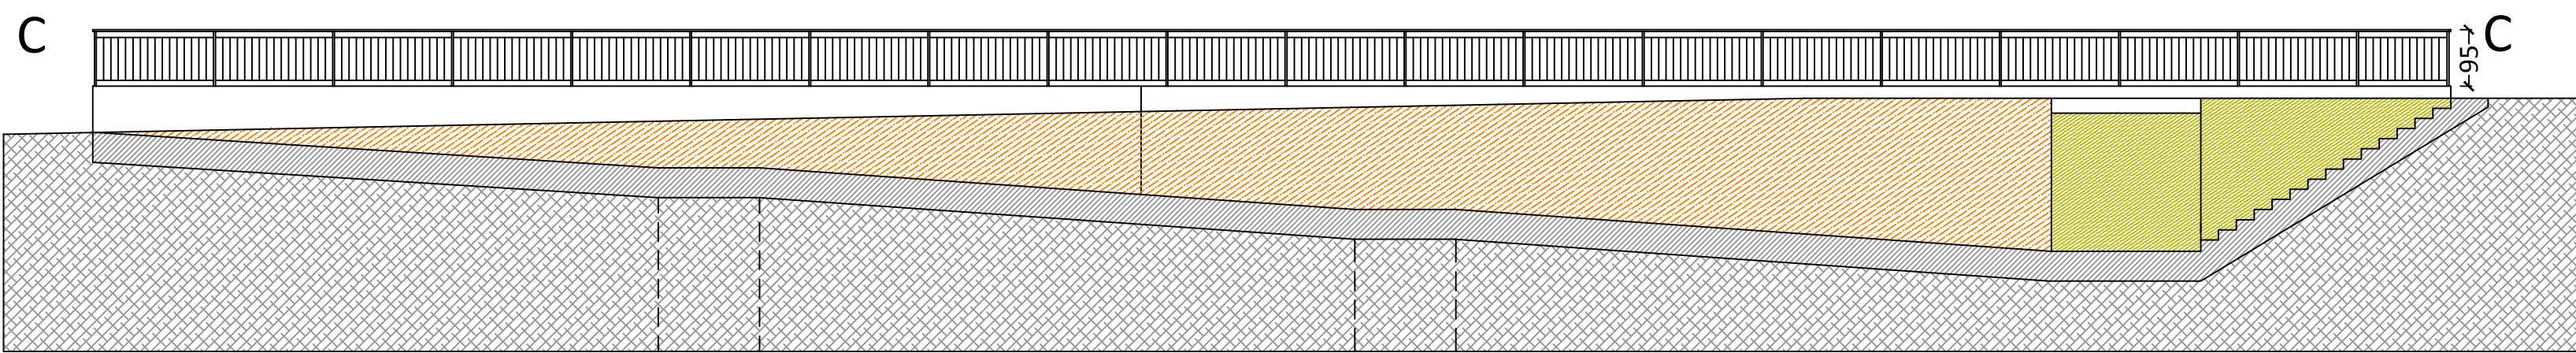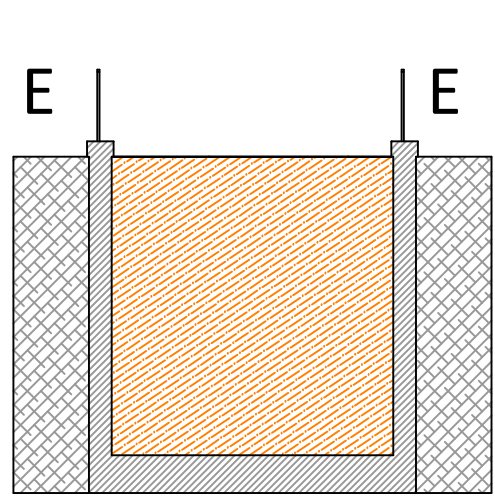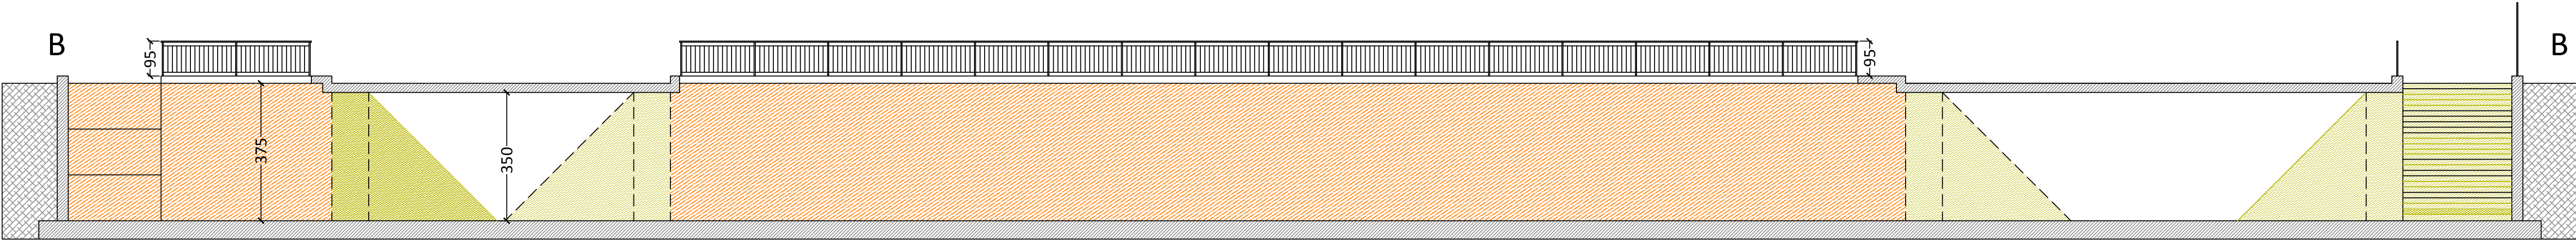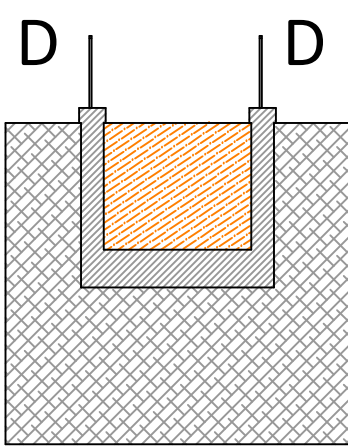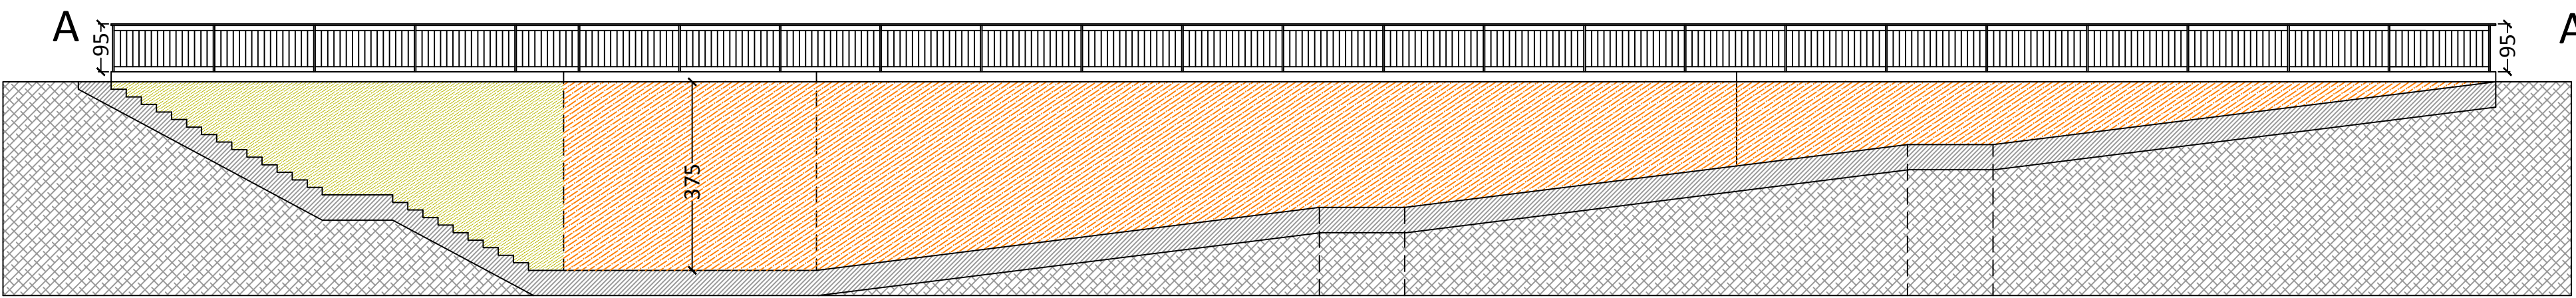

PLANIMETRIA 1:200

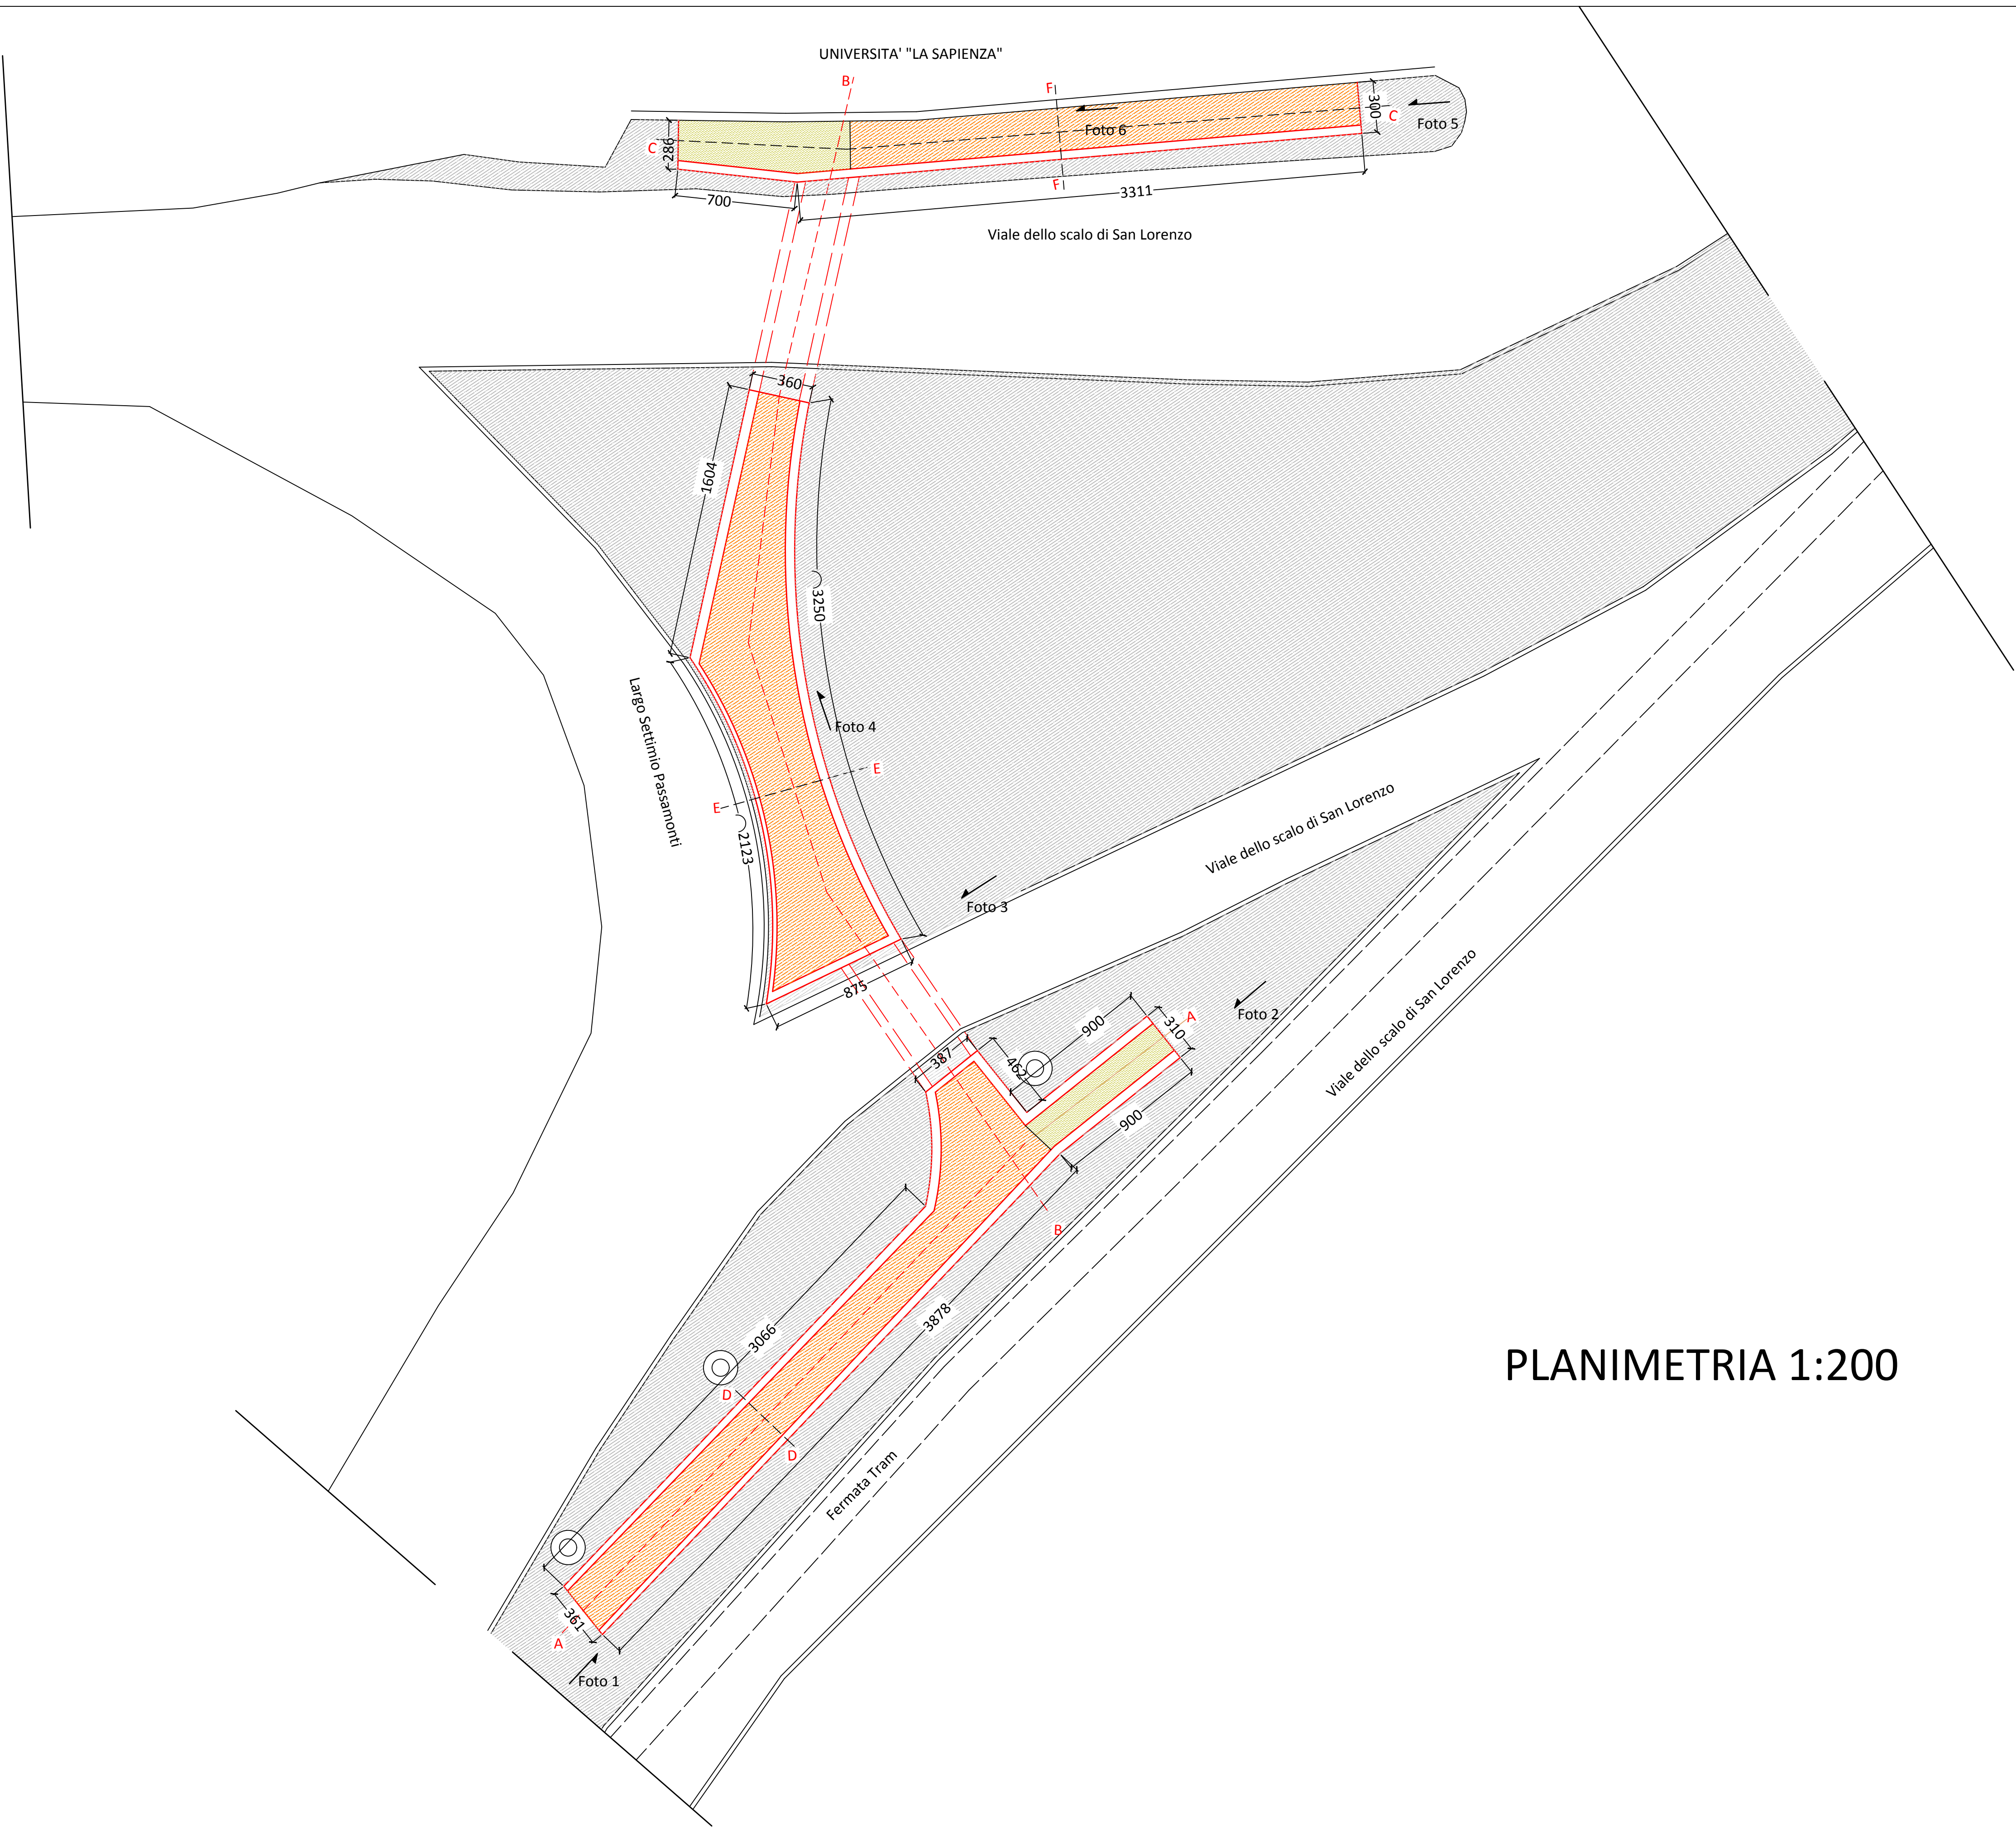


Foto 1



Foto 2



Foto 3



Foto 4



Foto 5



Foto 6