

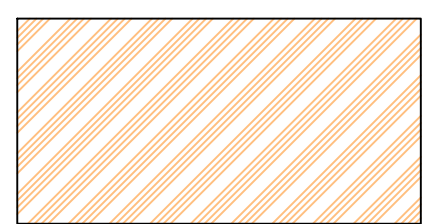
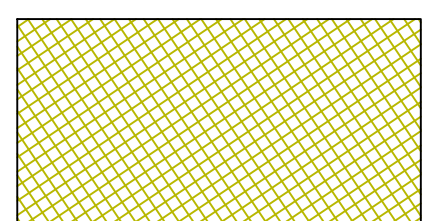
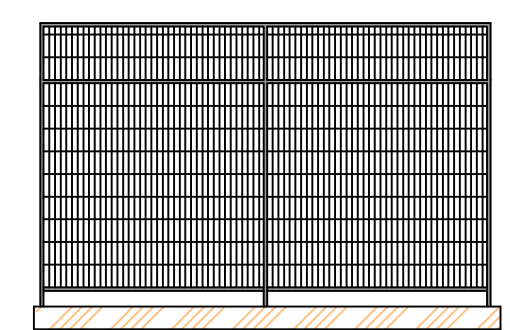
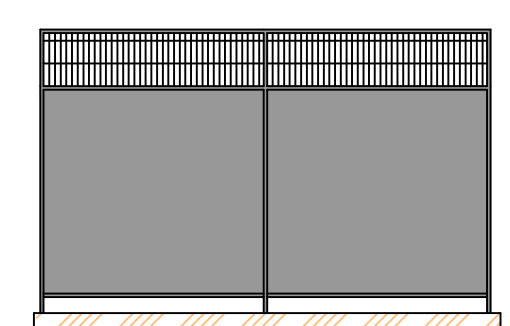
Il Responsabile Unico del Procedimento:

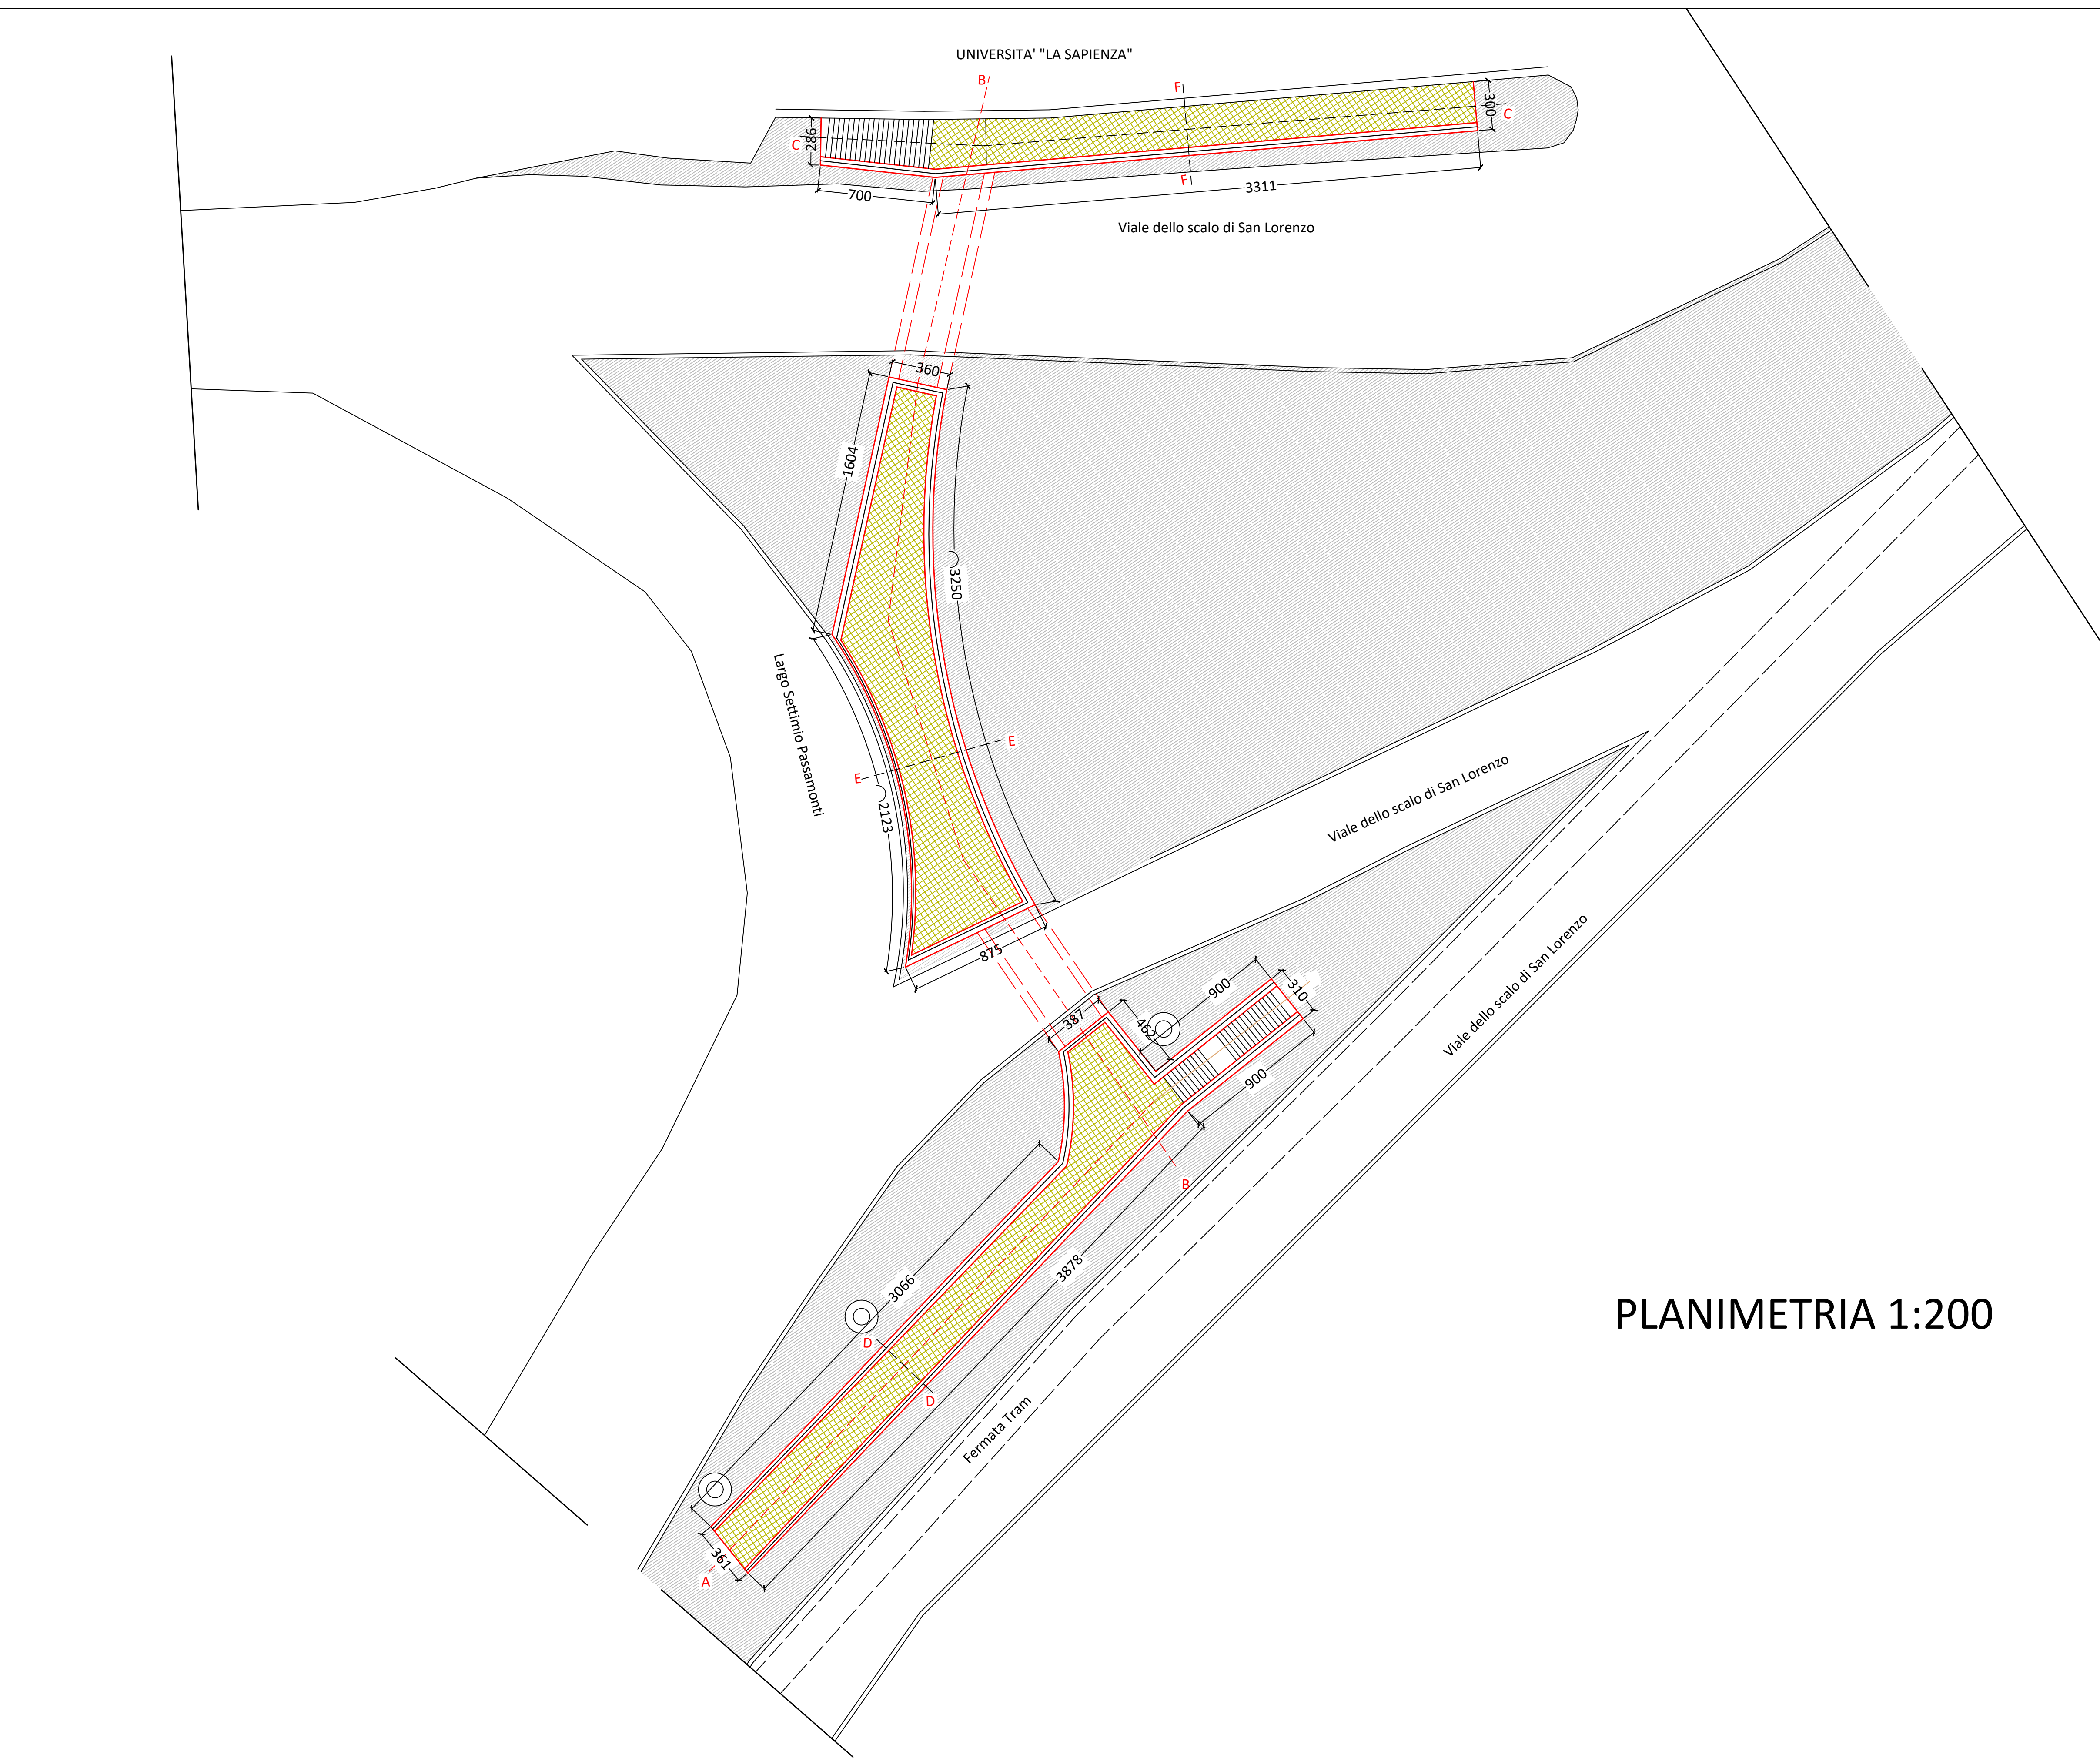
Ing. Cesare Cavone

PROGETTISTA:



LEGENDA

-  Intonaco decorativo di graniglia di pietra naturale
-  Pavimento in piastrelle di gres fine porcellanato con resistenza allo scivolamento R11
-  Barriera con grigliato Keller
-  Barriera con grigliato Keller e lamiera



PLANIMETRIA 1:200

SEZIONI 1:100

