


SAPIENZA
UNIVERSITÀ DI ROMA

PROGETTO ESECUTIVO

scala 1:50

data: 24.07.2017

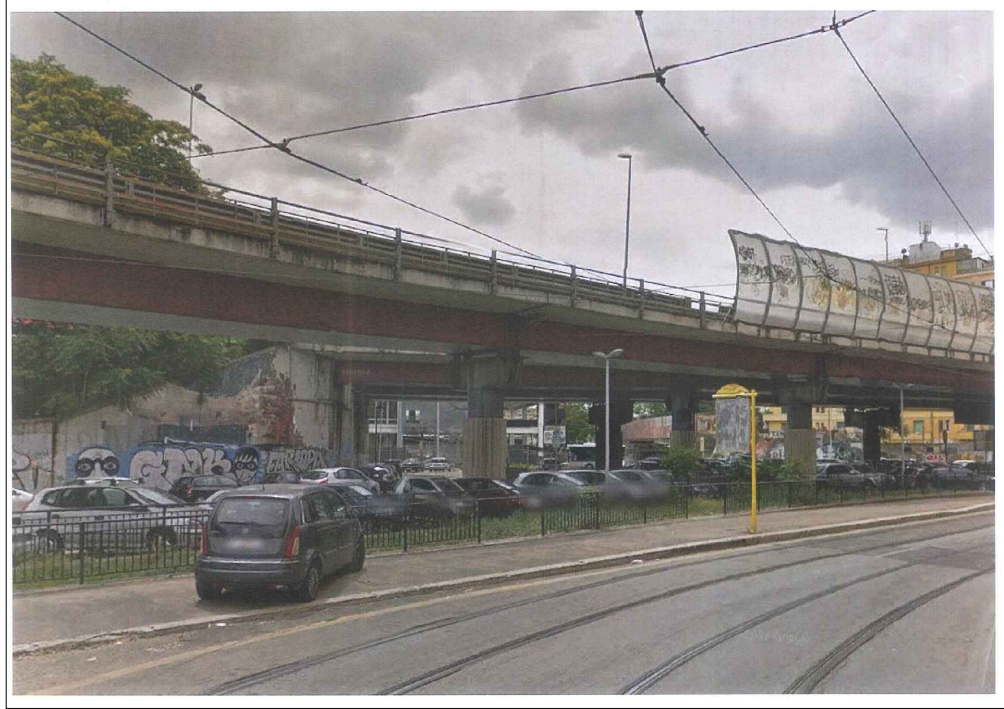

Il Responsabile Unico del Procedimento:

Ing. Cesare Cavone

PROGETTISTA:

SA.RO. Progettazioni Srl


Via G. Garibaldi n. 11
01023 Civita Castellana (VT)
Tel. 0761/236114144

email: saroprogettazioni@libero.it
pec: saroprogettazioni@pec.it


Responsabili del progetto:

Ing. Adriano Saviotti


scala 1:1000

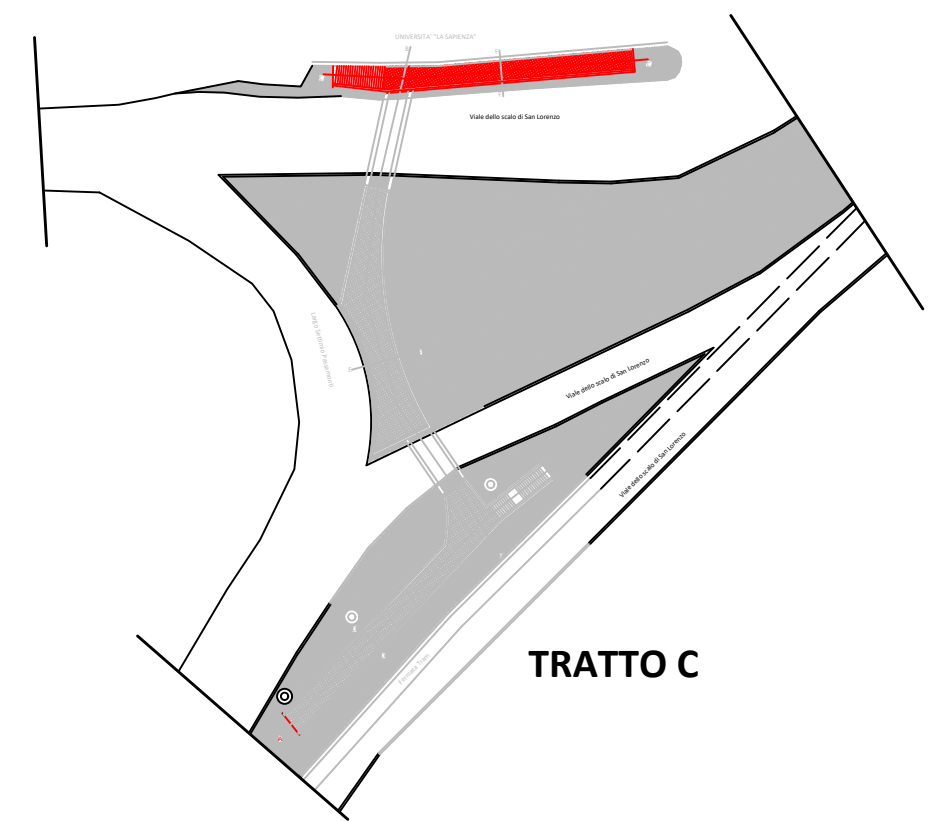


Scavo con miniescavatore e carico con mezzo meccanico

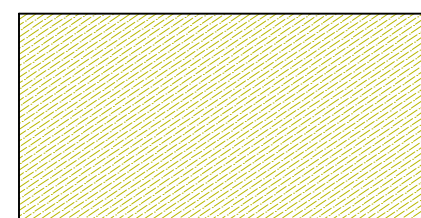

Scavo e carico a mano con trasporto materiale con carriola

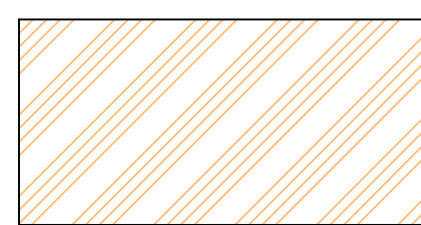


Intonaco decorativo di
graniglia di pietra naturale

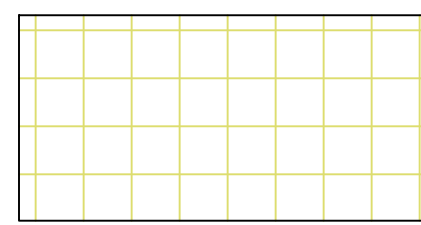


Pavimento in piastrelle di gres fine porcellanato con resistenza allo scivolamento R11

TRATTO C

scala 1:50

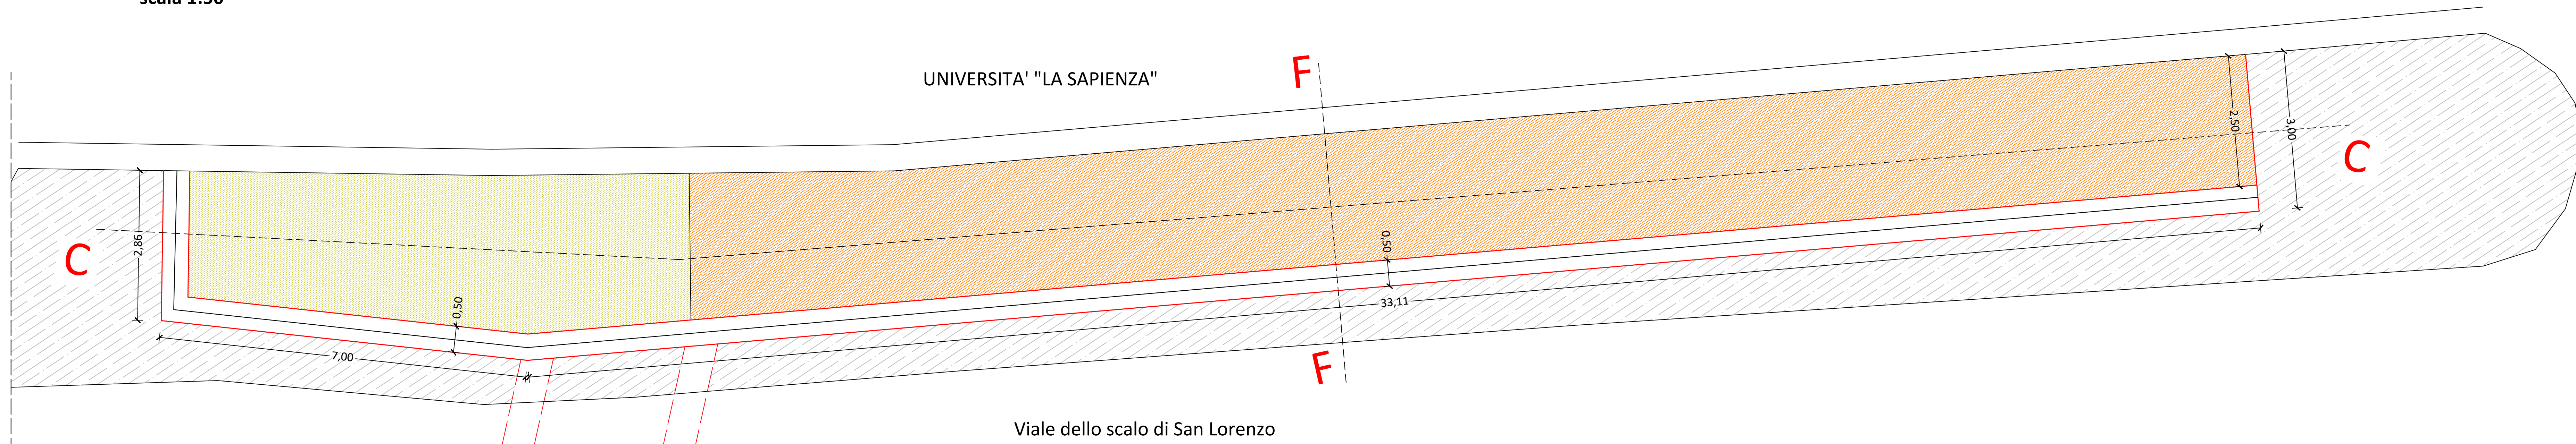


scala 1:50

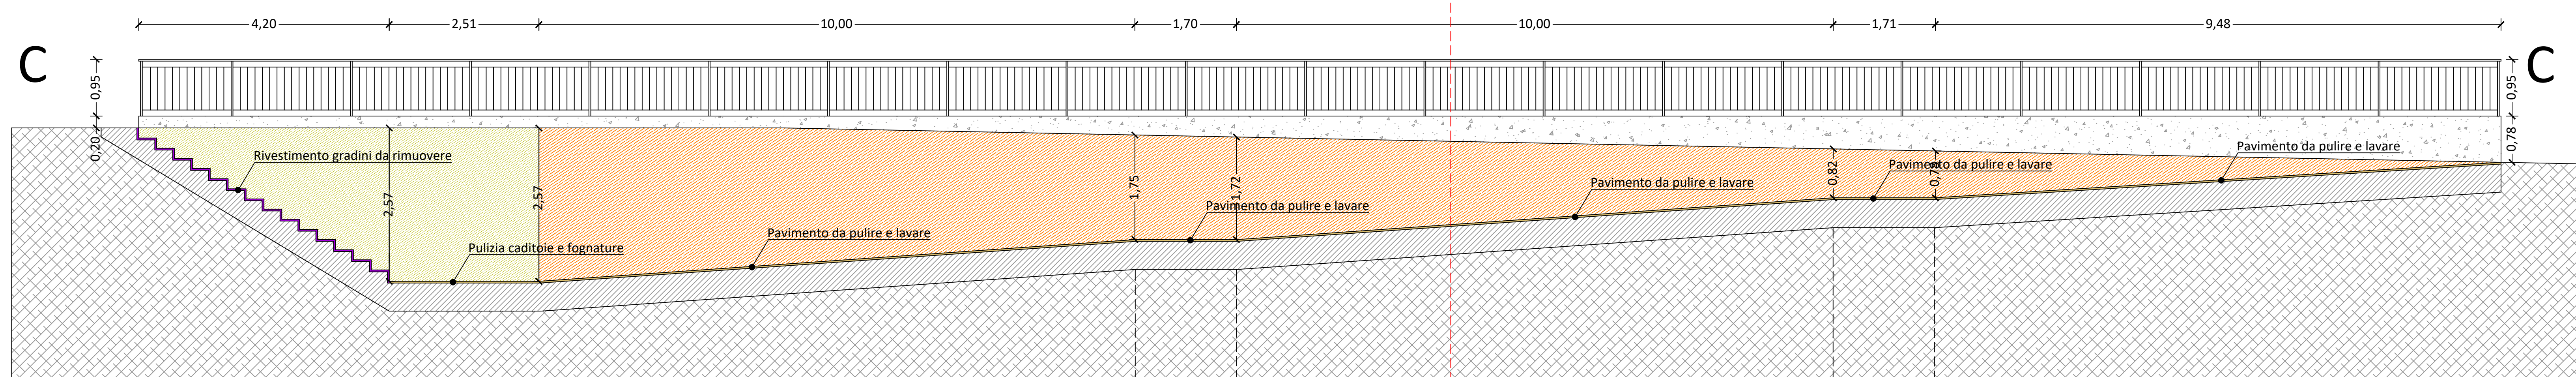


TRATTO C


scala 1:50

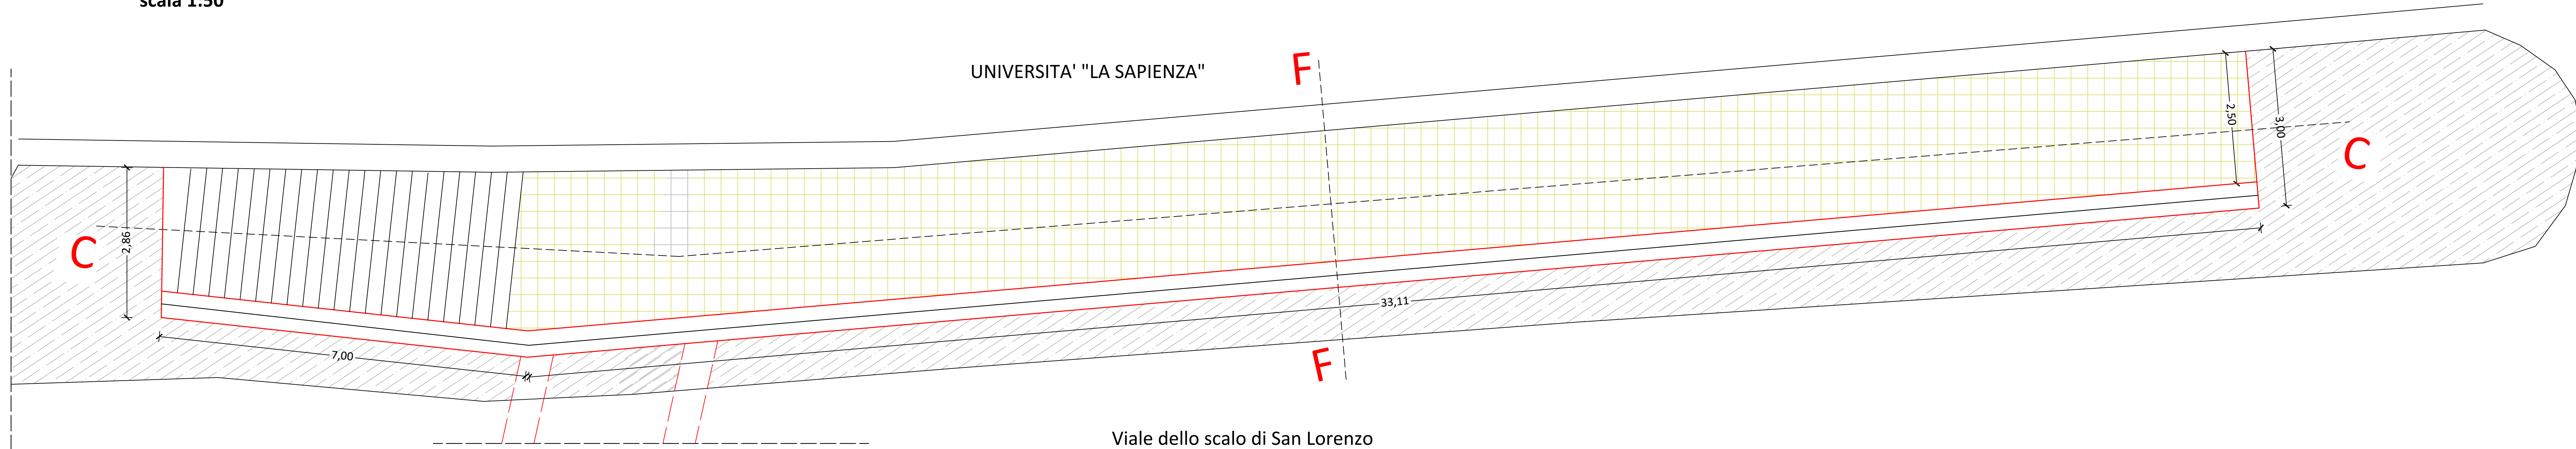

scala 1:50

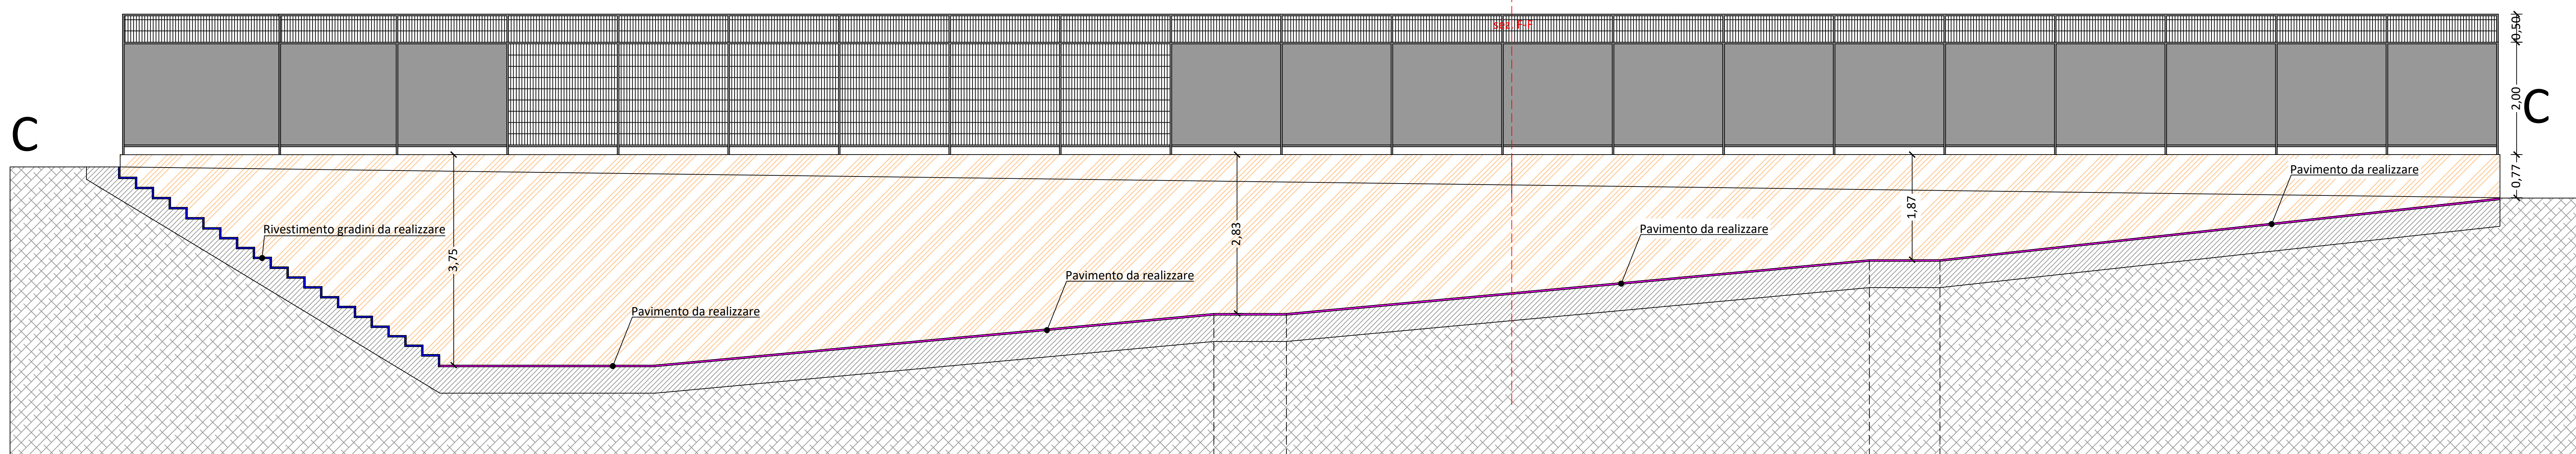

scala 1:25

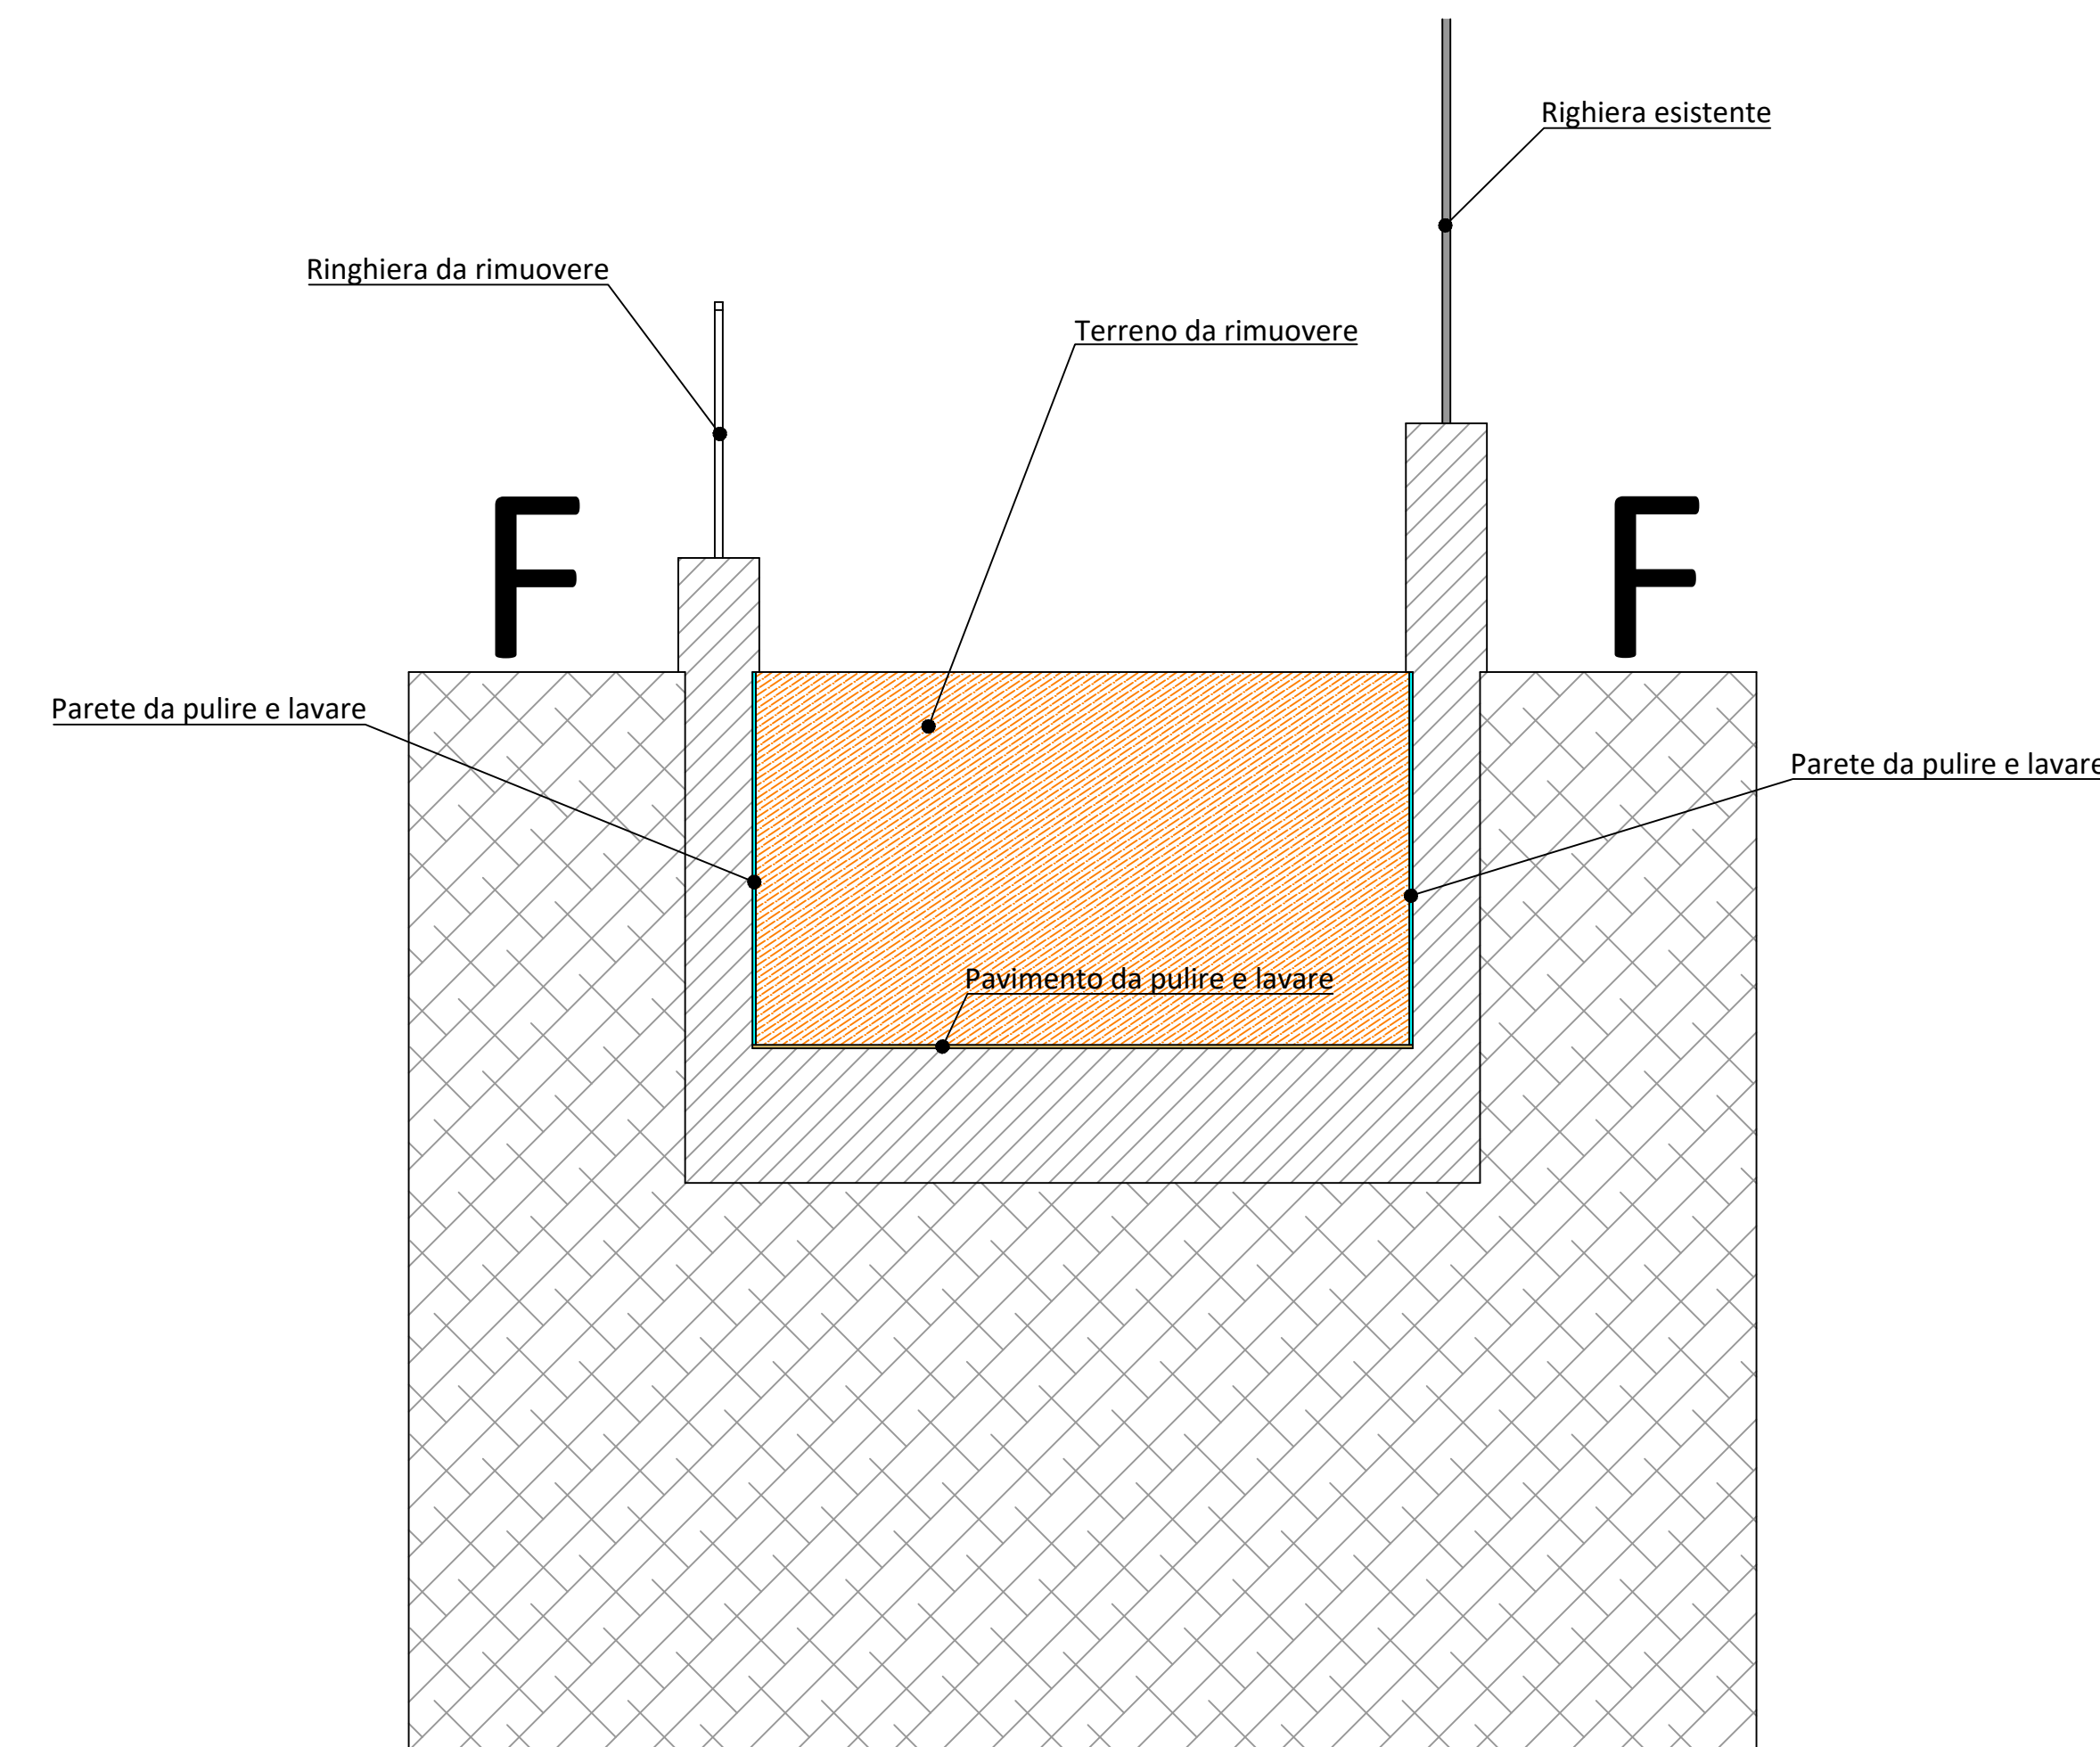

scala 1:25

