

AREA GESTIONE EDILIZIA




Lavori per il dissotterramento del sottopasso pedonale tombato presso ex Poste San Lorenzo

PROGETTO ESECUTIVO

TAVOLA 06 - Impianto di illuminazione

scala 1:100

data: 24.07.2017

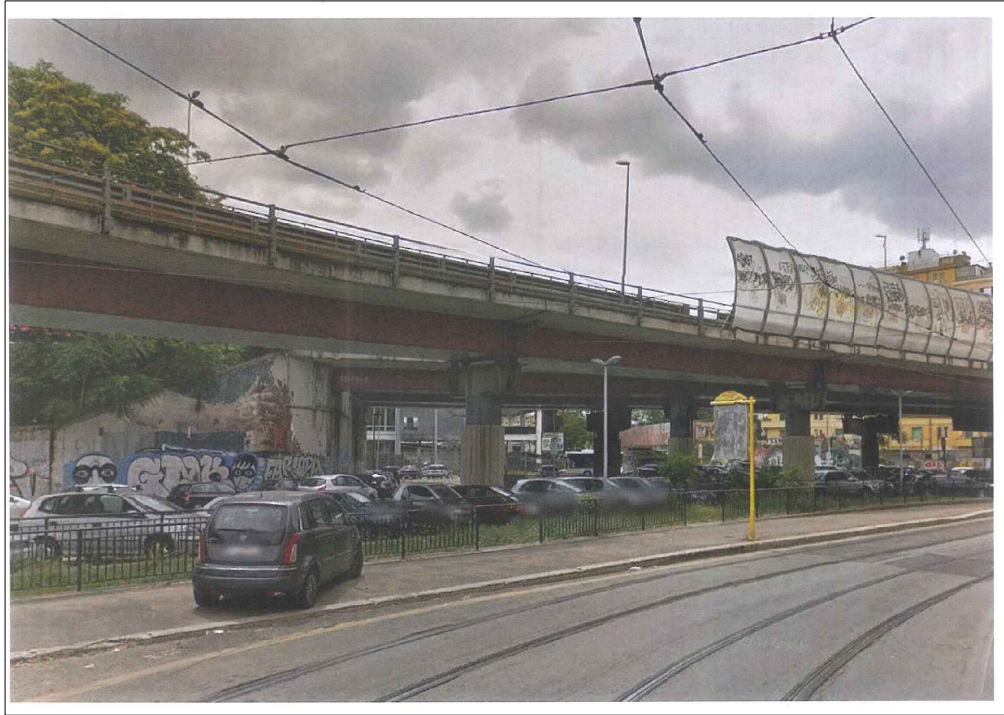

Il Responsabile Unico del Procedimento:

Ing. Cesare Cavone

PROGETTISTA:



SA.RO. Progettazioni Srl
Via G. Garibaldi n. 11
01033 Civita Castellana (VT)
Tel./Fax 0763.53444
email: saroprogettazioni@libero.it
web: saroprogettazioni@libero.it
Responsabili del progetto:
Ing. Angela Saviozzi
Ing. Adriano Saviozzi
Ing. Domenico Saviozzi


Caratteristiche dei corpi illuminanti



Lunghezza (cm)	Potenza totale	Flusso corpo illuminante	Flusso modulo LED	Isolamento
[cm]	[W]	[lm]	[lm]	Classe
60	40	4350	5000	II (doppio isolamento)

Legenda

- Lampada a LED
- Cavi: 3 x 2.5 mmq + 1 x 2.5 mmq (N)

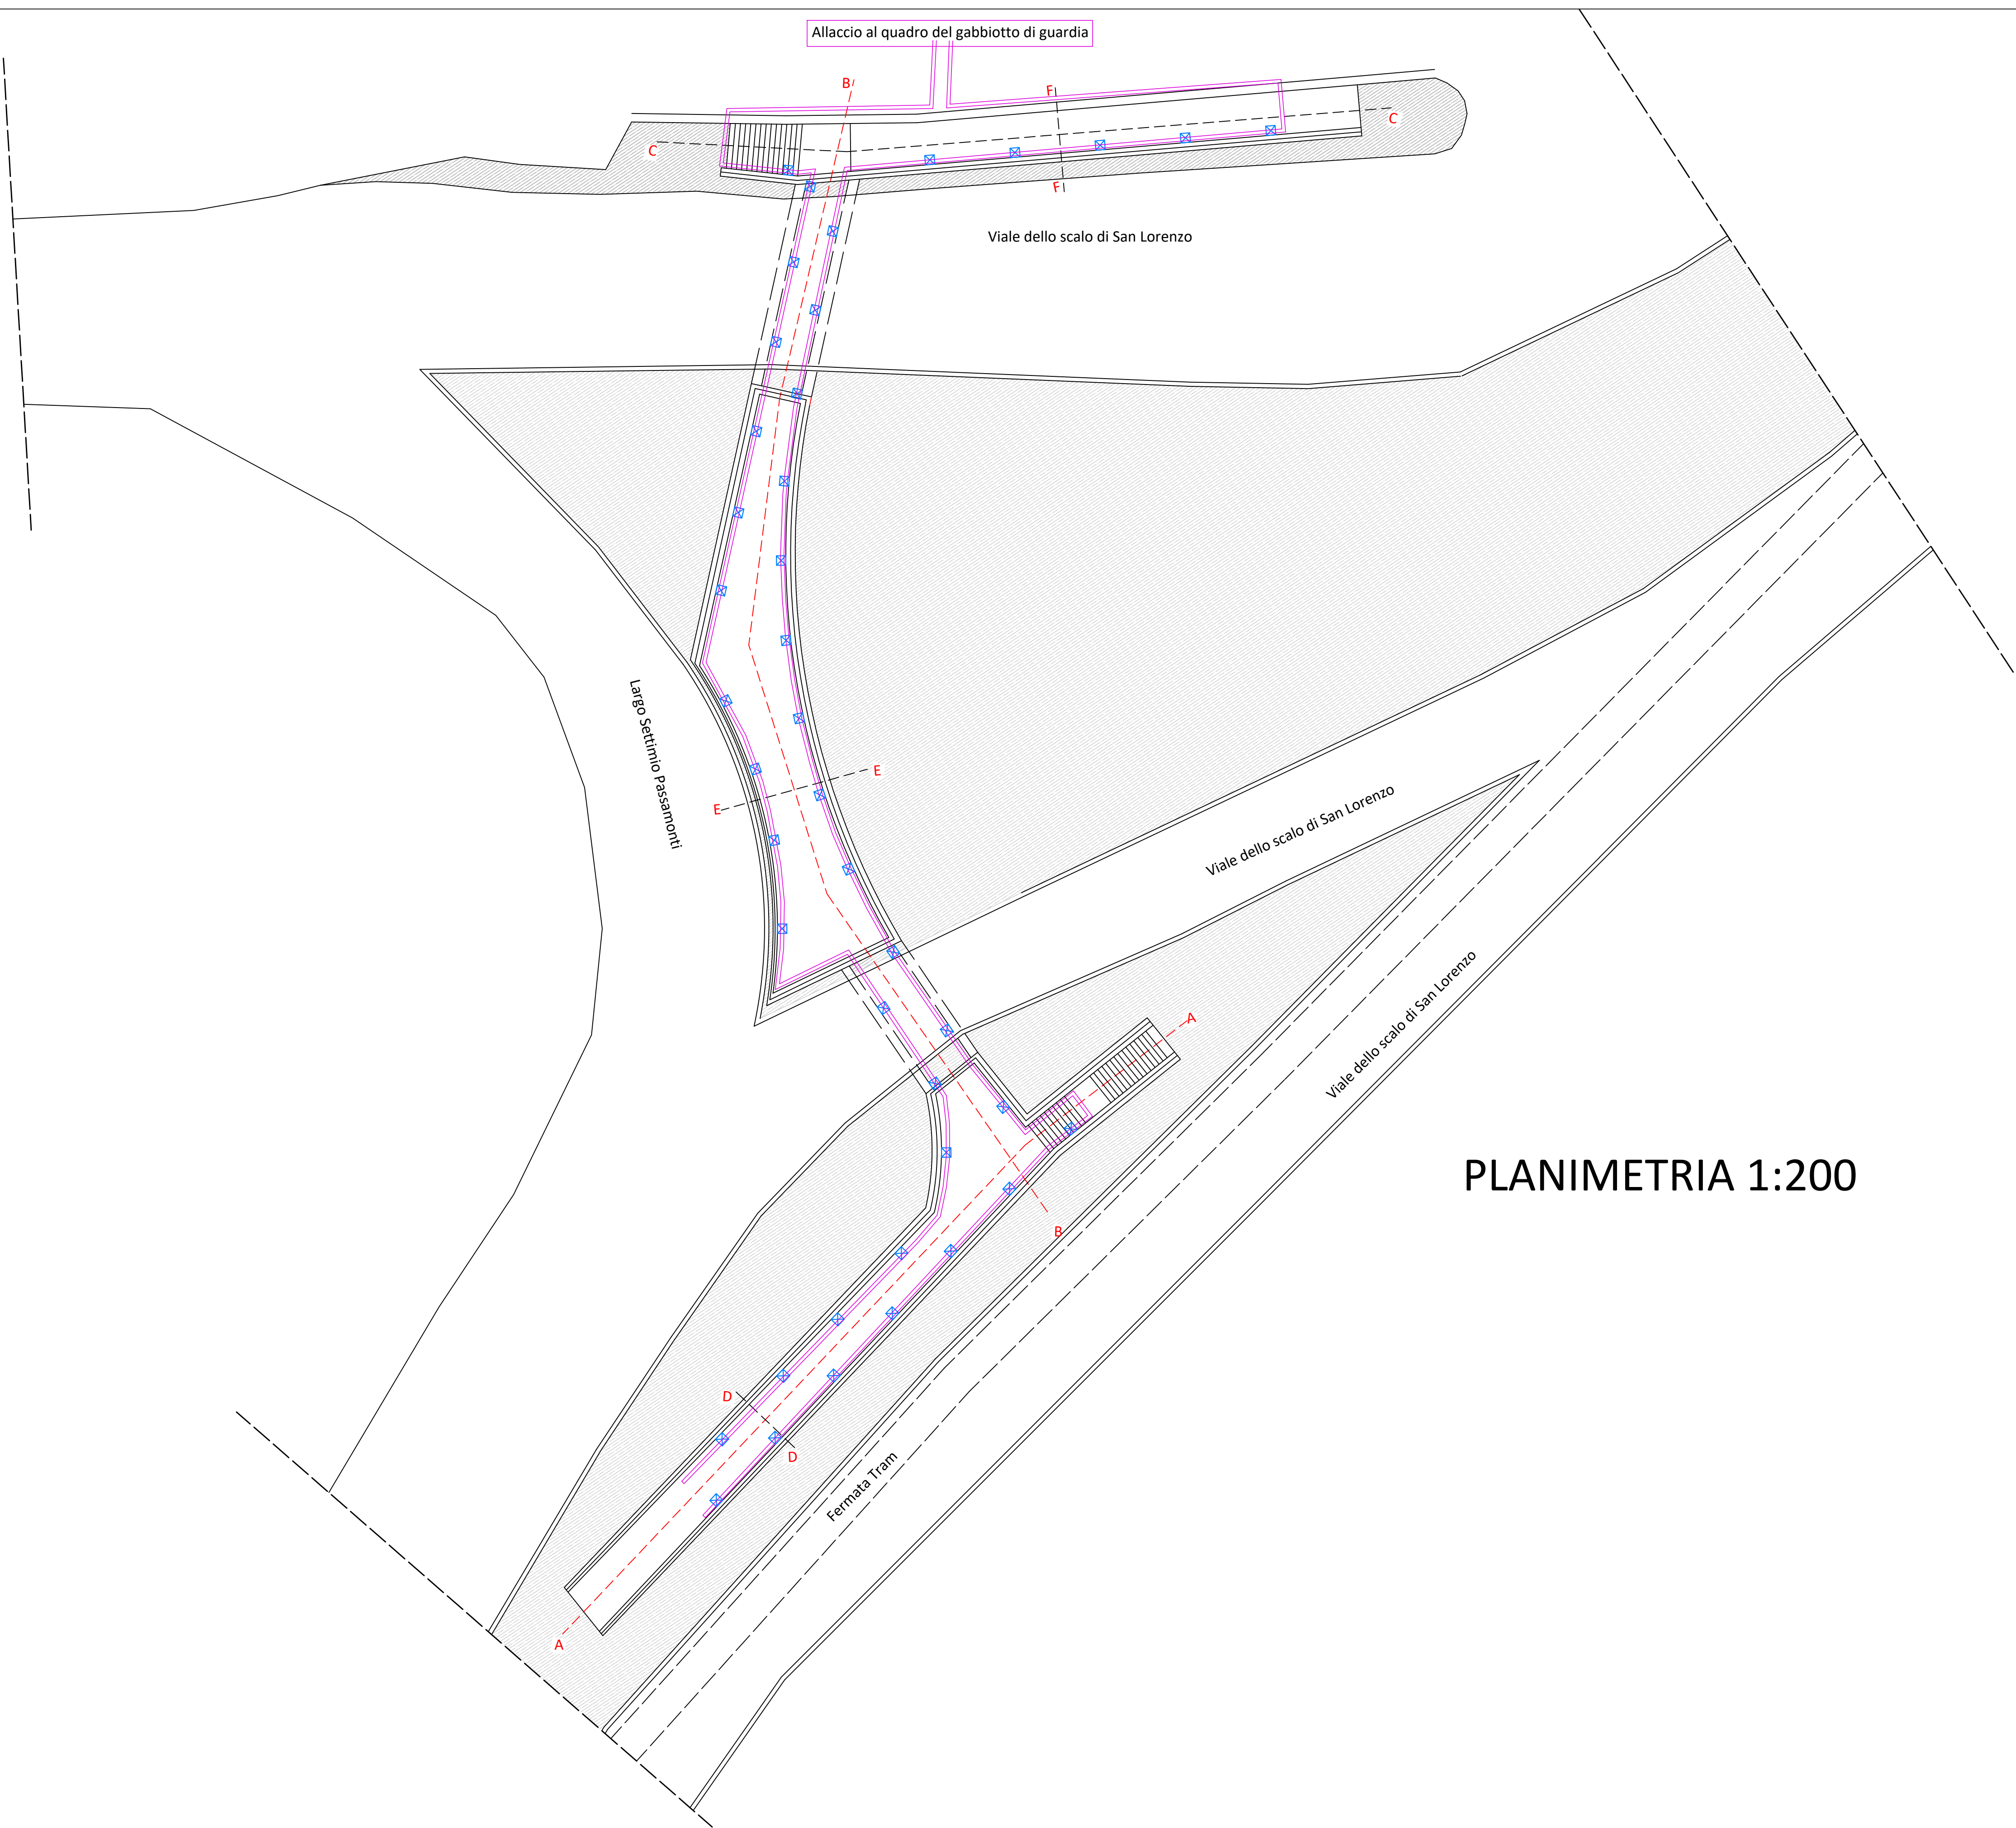

SEZIONI 1:100

