


(*) - Da installare dopo il nodo n.1

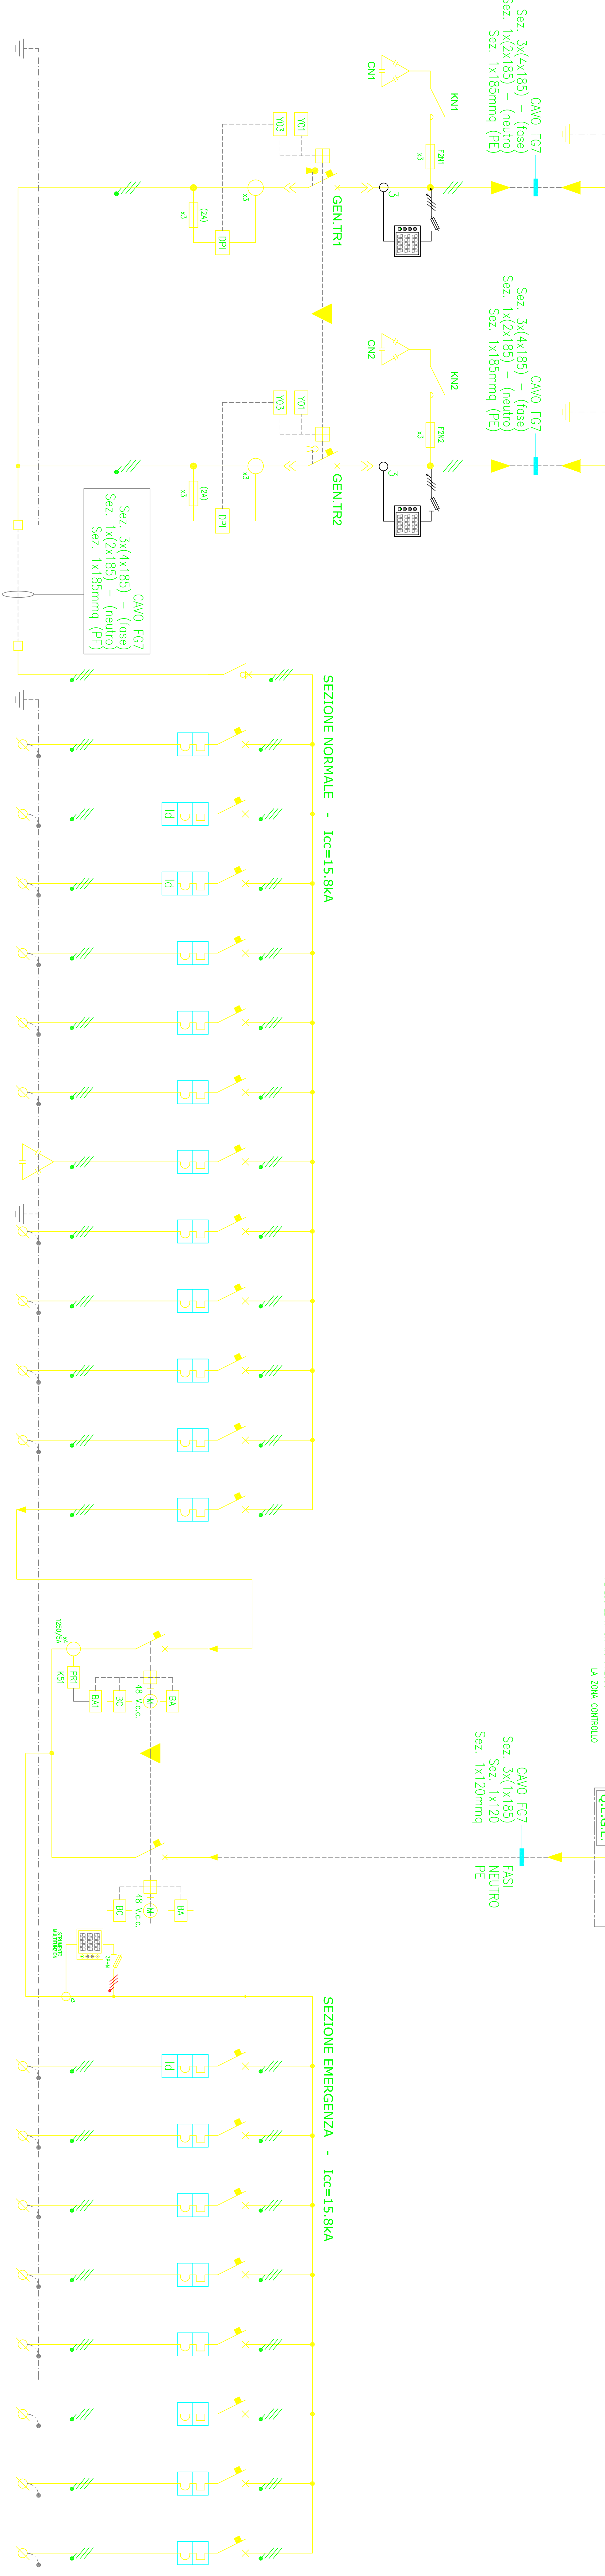


SAPIENZA
UNIVERSITÀ DI ROMA

EDIFICIO RM049 - PALAZZO BALEANI
C.so Vittorio Emanuele, 244 - ROMA

TRONCATO

Lavori di adeguamento e ristrutturazione della Cabina elettrica a servizio dell'edificio RM049 "Palazzo Baleani"

PROGETTO DEFINITIVO IMPIANTI ELETTRICI
SCHEMA GENERALE MT/BT POST OPERAM

Elaborato: Ing. Stefano Sestini

Progettista: P.L. Squatella Gaudioso

Dirigenti/Lavori: []

Scala: DATK 03 Marzo 2014

Edificato: EC42