



Elaborato da ELABORATI GRAFICI

Responsabile Unico del Progetto: **Dirigente**
Ing. Stefano Talarini

Progettista: **Dott.ssa Stefania Liccerini**
Ing. Stefano Talarini

Nota: **Interventi di manutenzione ordinaria e straordinaria per lavori di restauro conservativo e pulitura delle superfici.**

Supporto alla progettazione esecutiva - Codice identificativo

Arco Williams Traini

CSP

Arco Williams Traini

Arco Williams Traini

Tavola: **PROSPETTO POSTERIORE - SEZIONE AA**
Disegnata: **1/50**
Data: **22 GIUGNO 2018**
Revisione: **REV. IV**


Scala: **1:50**
Numero: **TAV. 10**

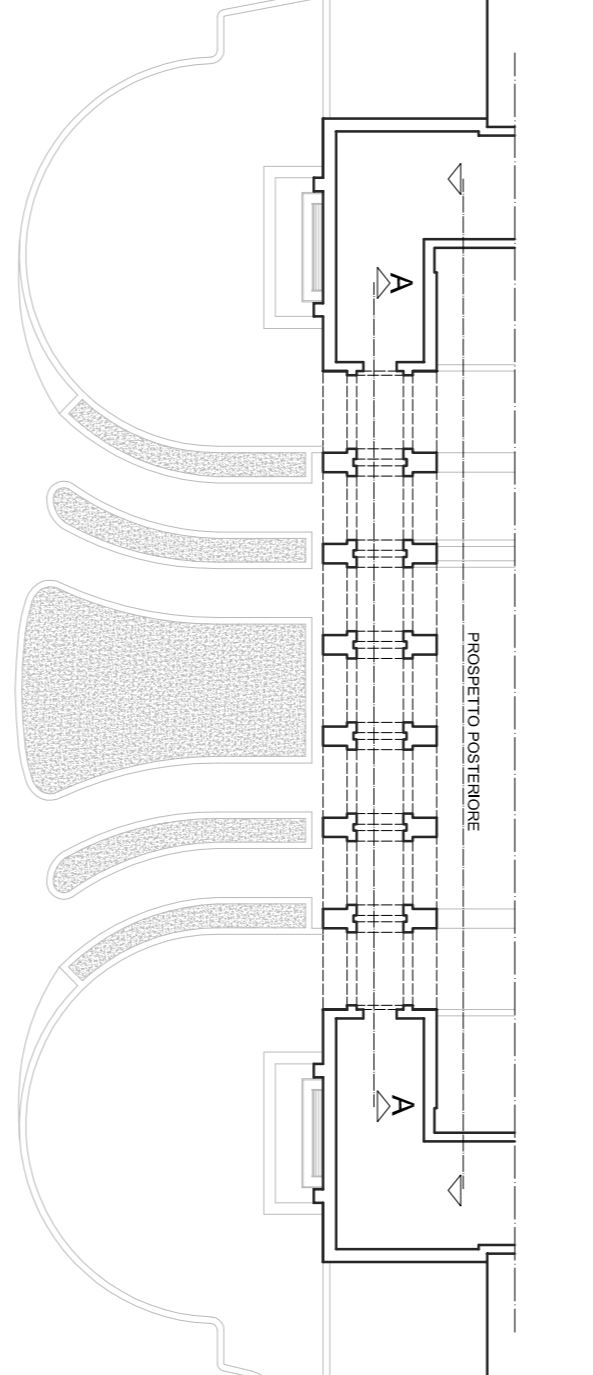

Scala 1:500

LEGENDA INTERVENTI

- APPlicAZIONE DI BIOCIDA**
- PULITURA CON IDROPULTRICE A BASSA PRESSIONE**
- RIMOZIONE DEPOSITI INCOERENTI**
- RIMOZIONE CHIMICO-MECCANICA DEPOSITI COERENTI**
- IMPACCHI SALI INORGANICI**
- ESTRAZIONE e DISSIPAZIONE DELL'ALTERAZIONE CROMATICA**
- INIEZIONI E STUCCATURE**
- INTEGRAZIONE LAPIDEA**
- STUCCATURARE/RIPIEVEDIMENTO**
- APPLICAZIONE DI PROTETTIVO**
- SMERCIATURA e INTEGRATURA RINGHIERE GOMMINAMENTO**

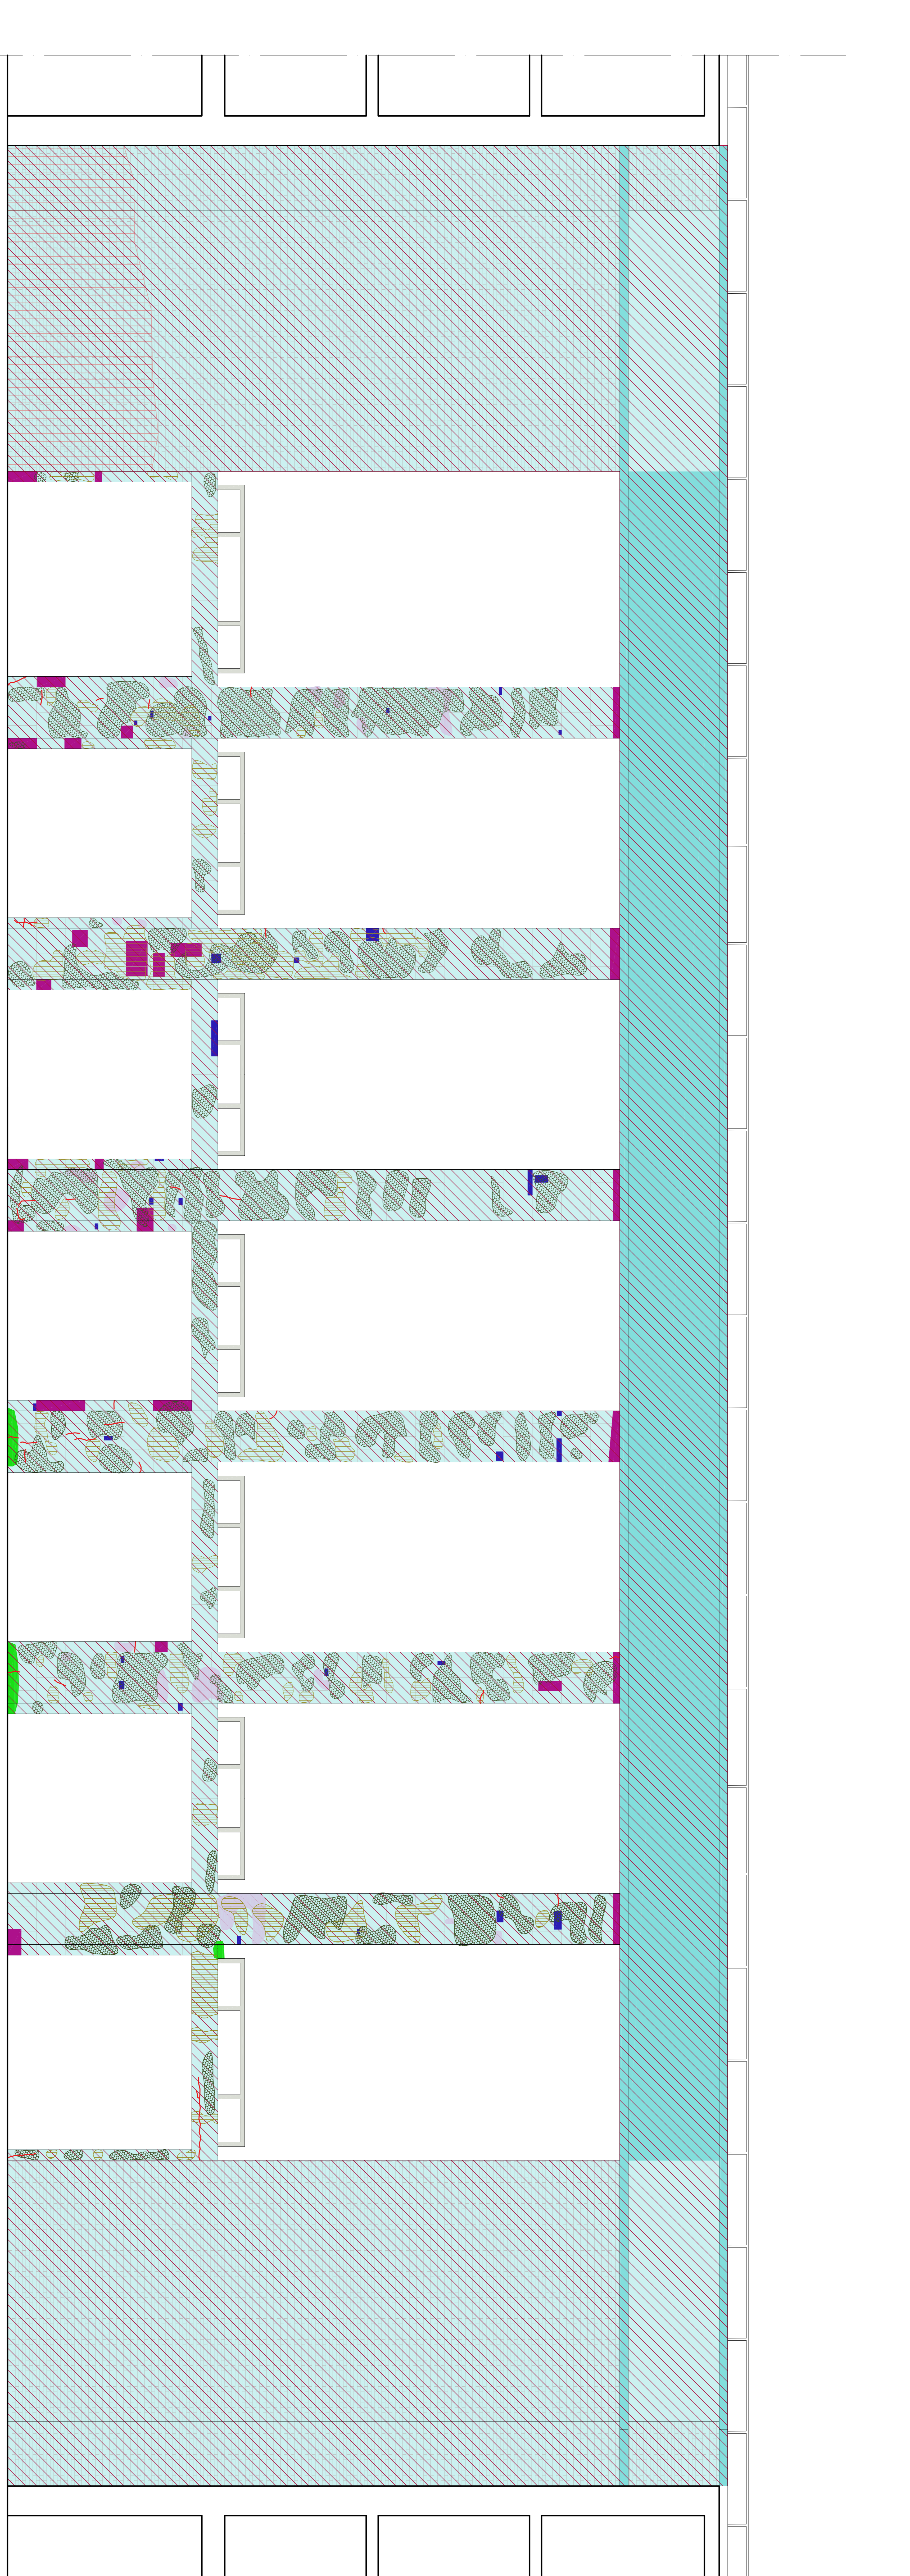

PROSPETTO POSTERIORE



SEZIONE A-A