Formato A0

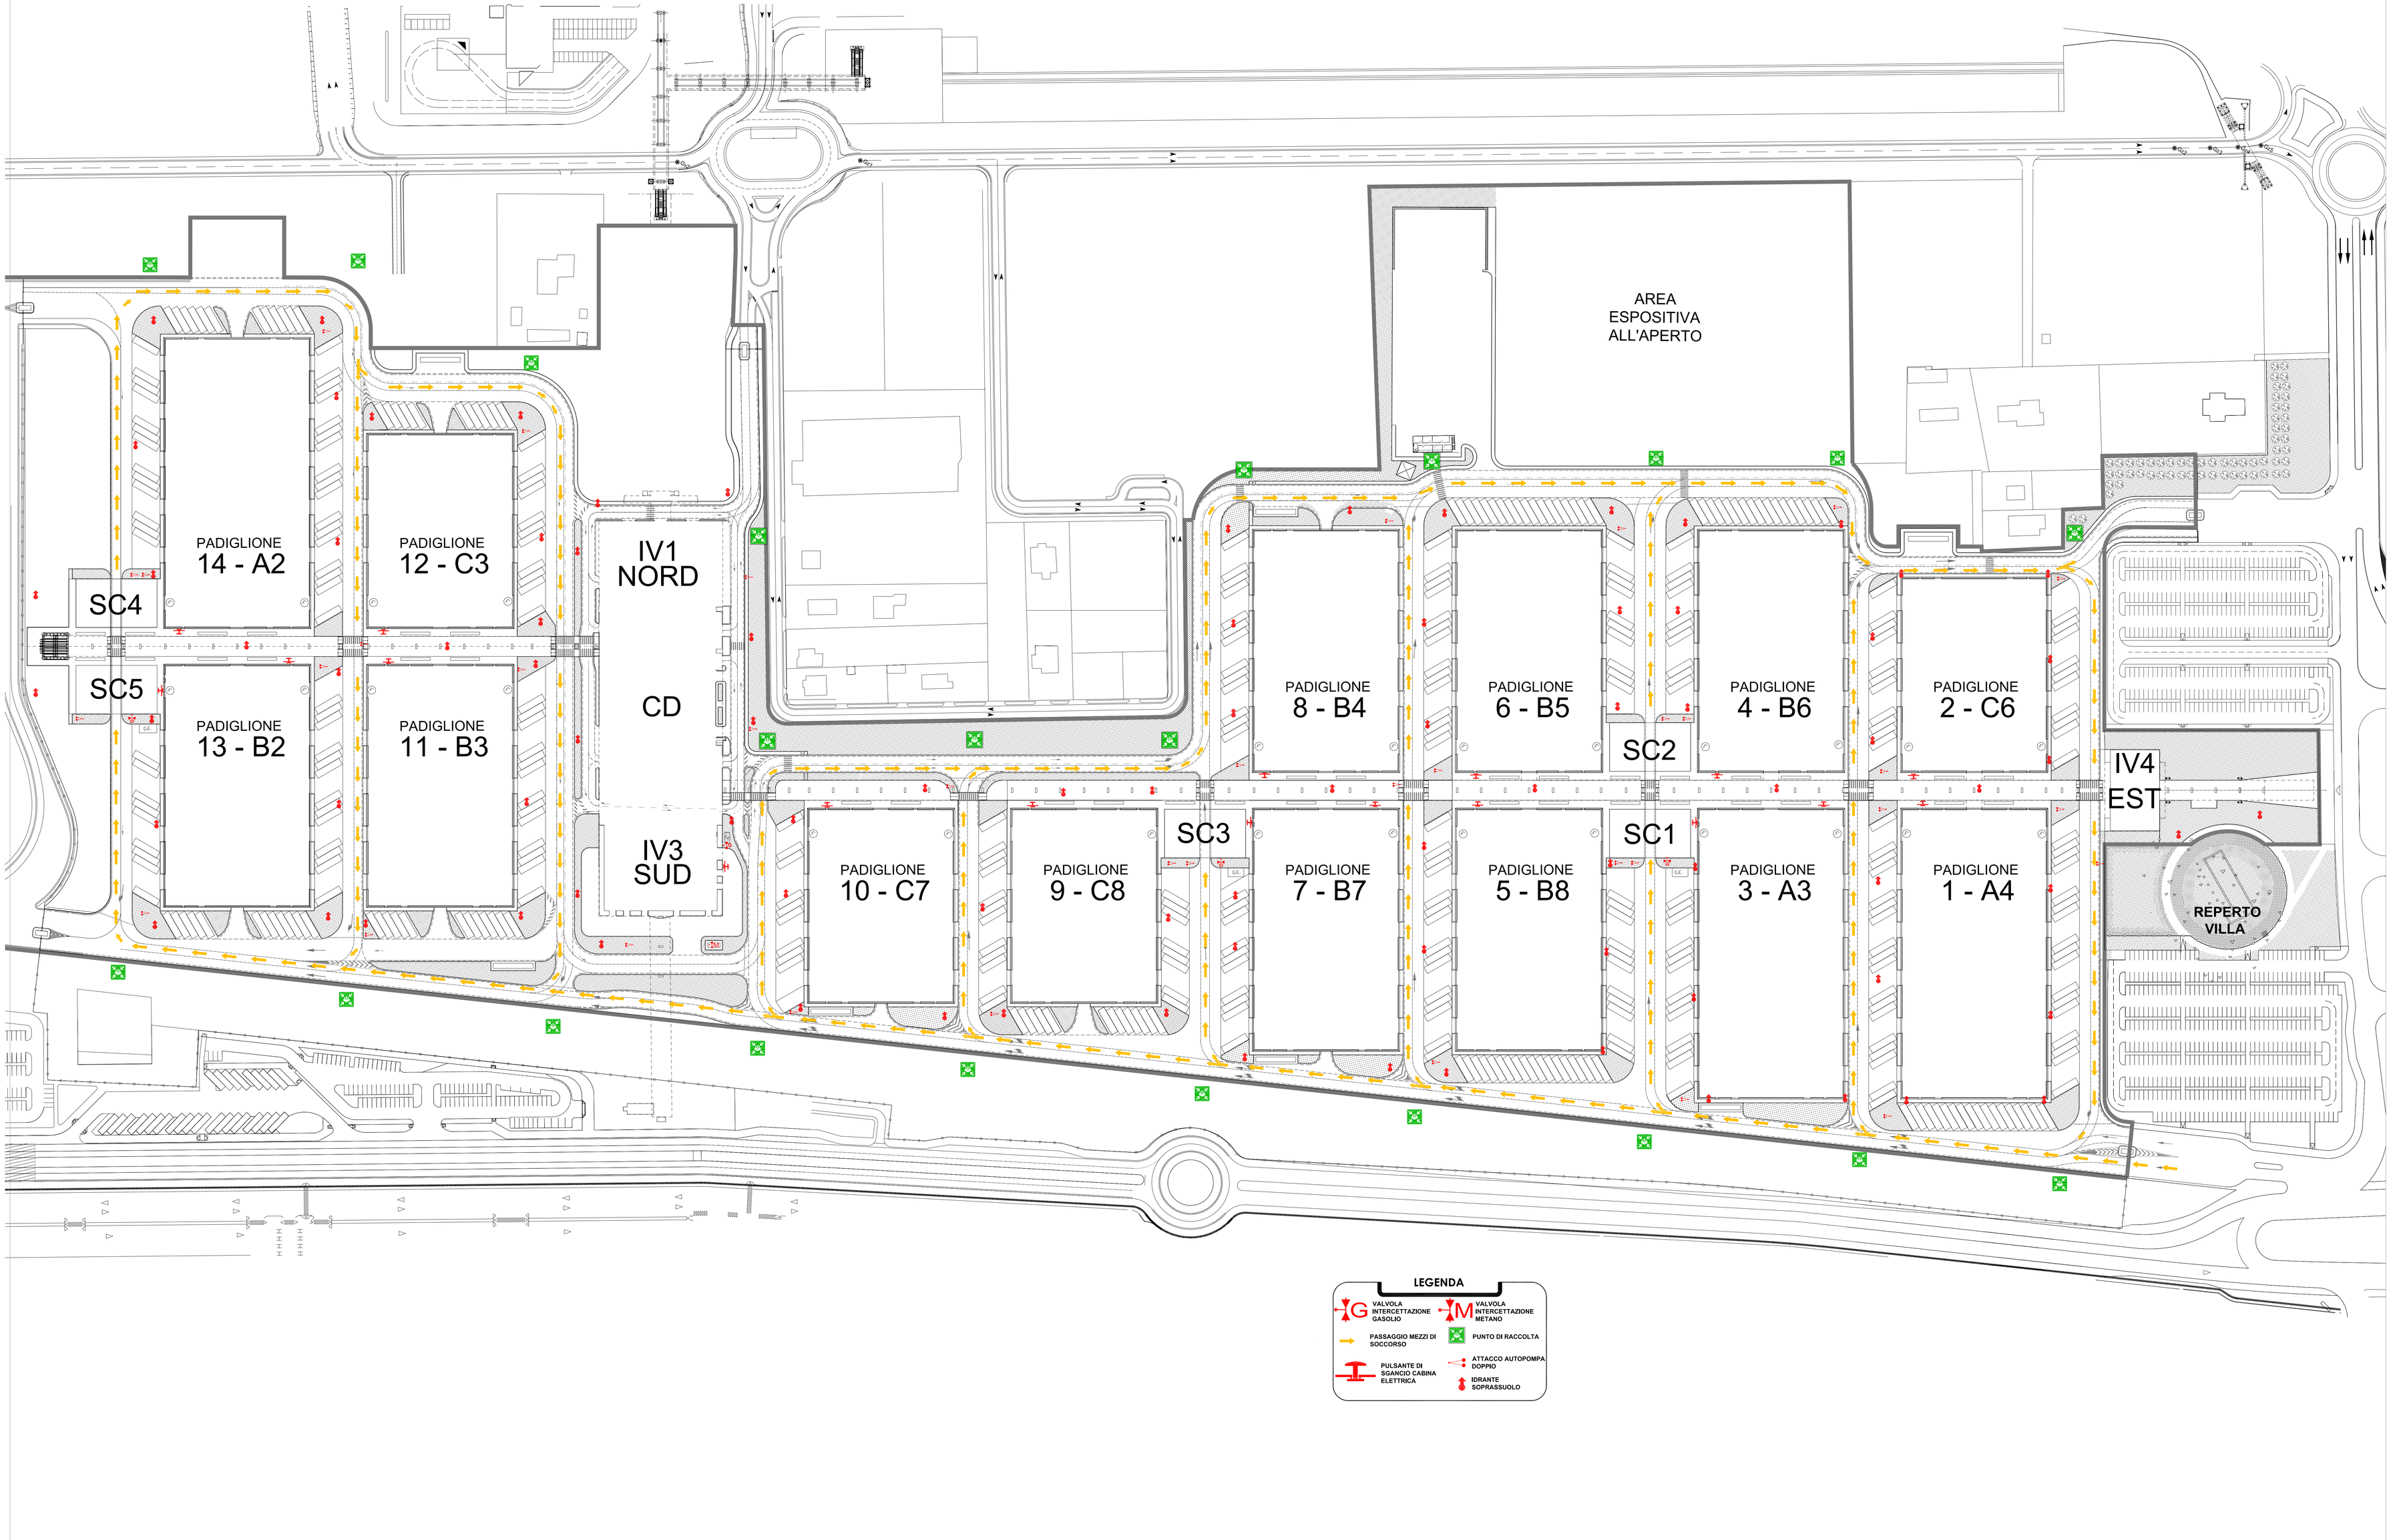
AREA
ESPOSITIVA
ALL'APERTO
PADIGLIONE
14 - A2
PADIGLIONE
12 - C3
IV1
NORD
SC4
SC5
CD
PADIGLIONE
13 - B2
PADIGLIONE
11 - B3
IV3
SUD
PADIGLIONE
10 - C7
PADIGLIONE
9 - C8
SC3
PADIGLIONE
7 - B7
PADIGLIONE
8 - B4
PADIGLIONE
6 - B5
SC2
PADIGLIONE
5 - B8
SC1
PADIGLIONE
4 - B6
PADIGLIONE
3 - A3
PADIGLIONE
2 - C6
PADIGLIONE
1 - A4
IV4
EST
REPERTO
VILLA
LEGENDA
VALVOLA INTERCETTAZIONE GASOLIO
VALVOLA INTERCETTAZIONE METANO
PASSAGGIO MEZZI DI SOCCORSO
PUNTO DI RACCOLTA
PULSANTE DI SGANCIO CABINA ELETTRICA
ATTACCO AUTOPOMPA DOPPIO
IDRANTE SOPRASSUOLO